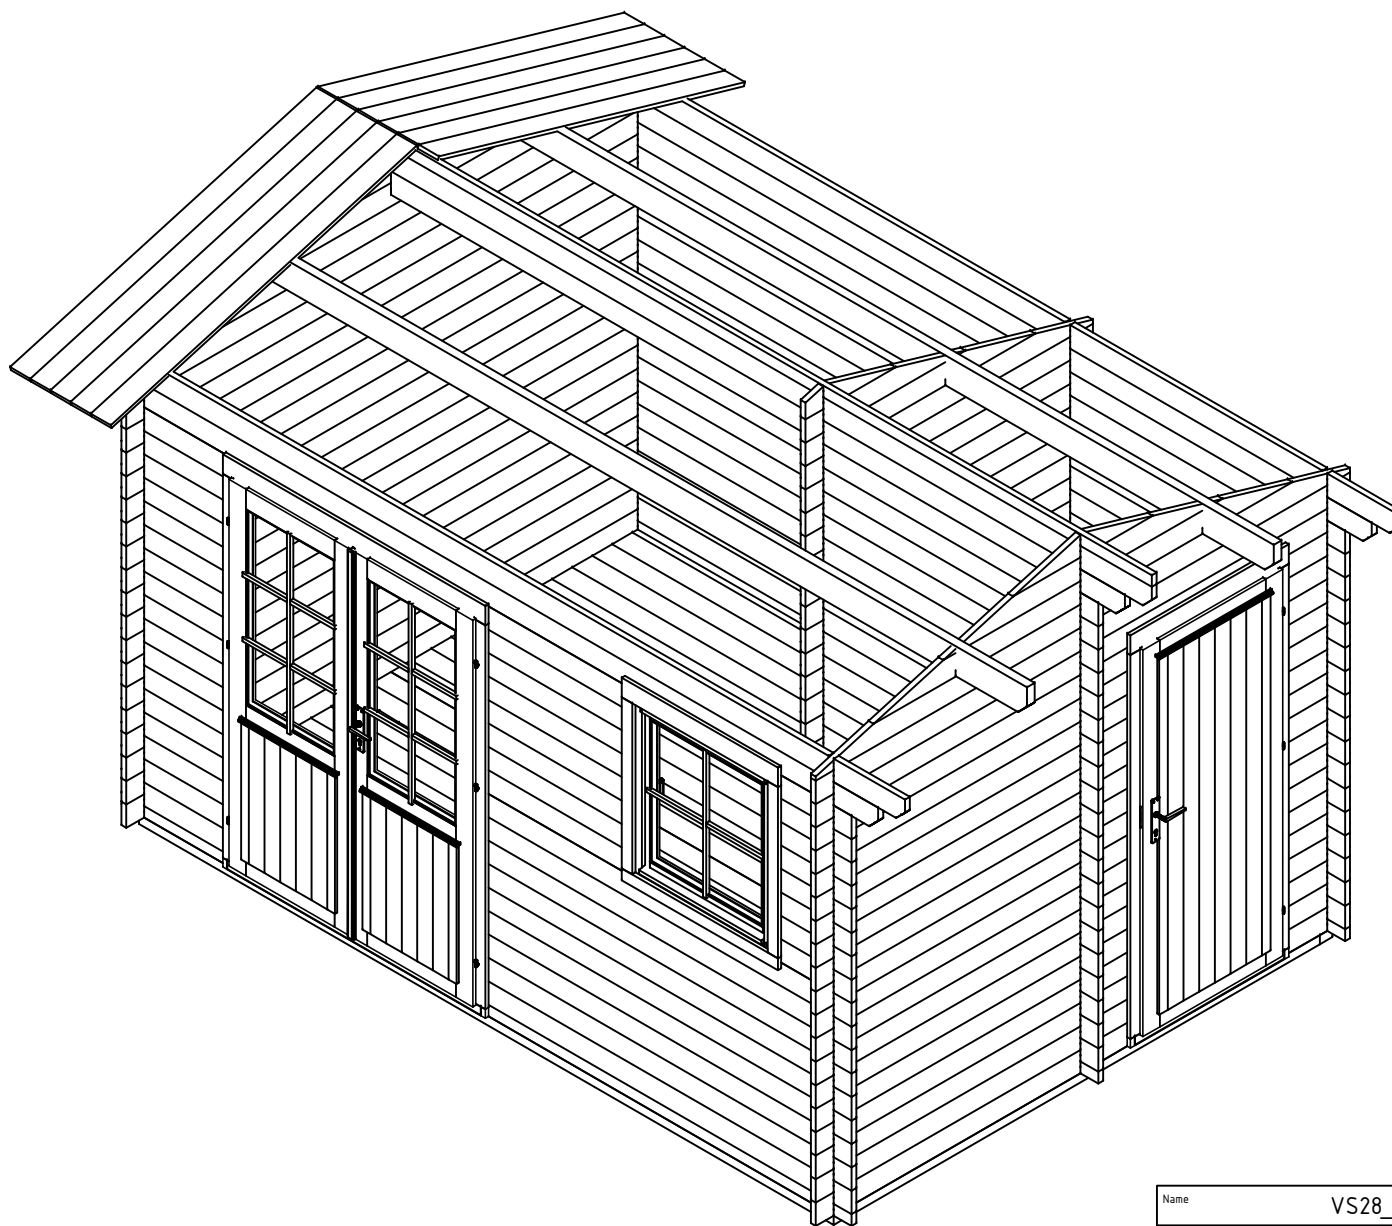
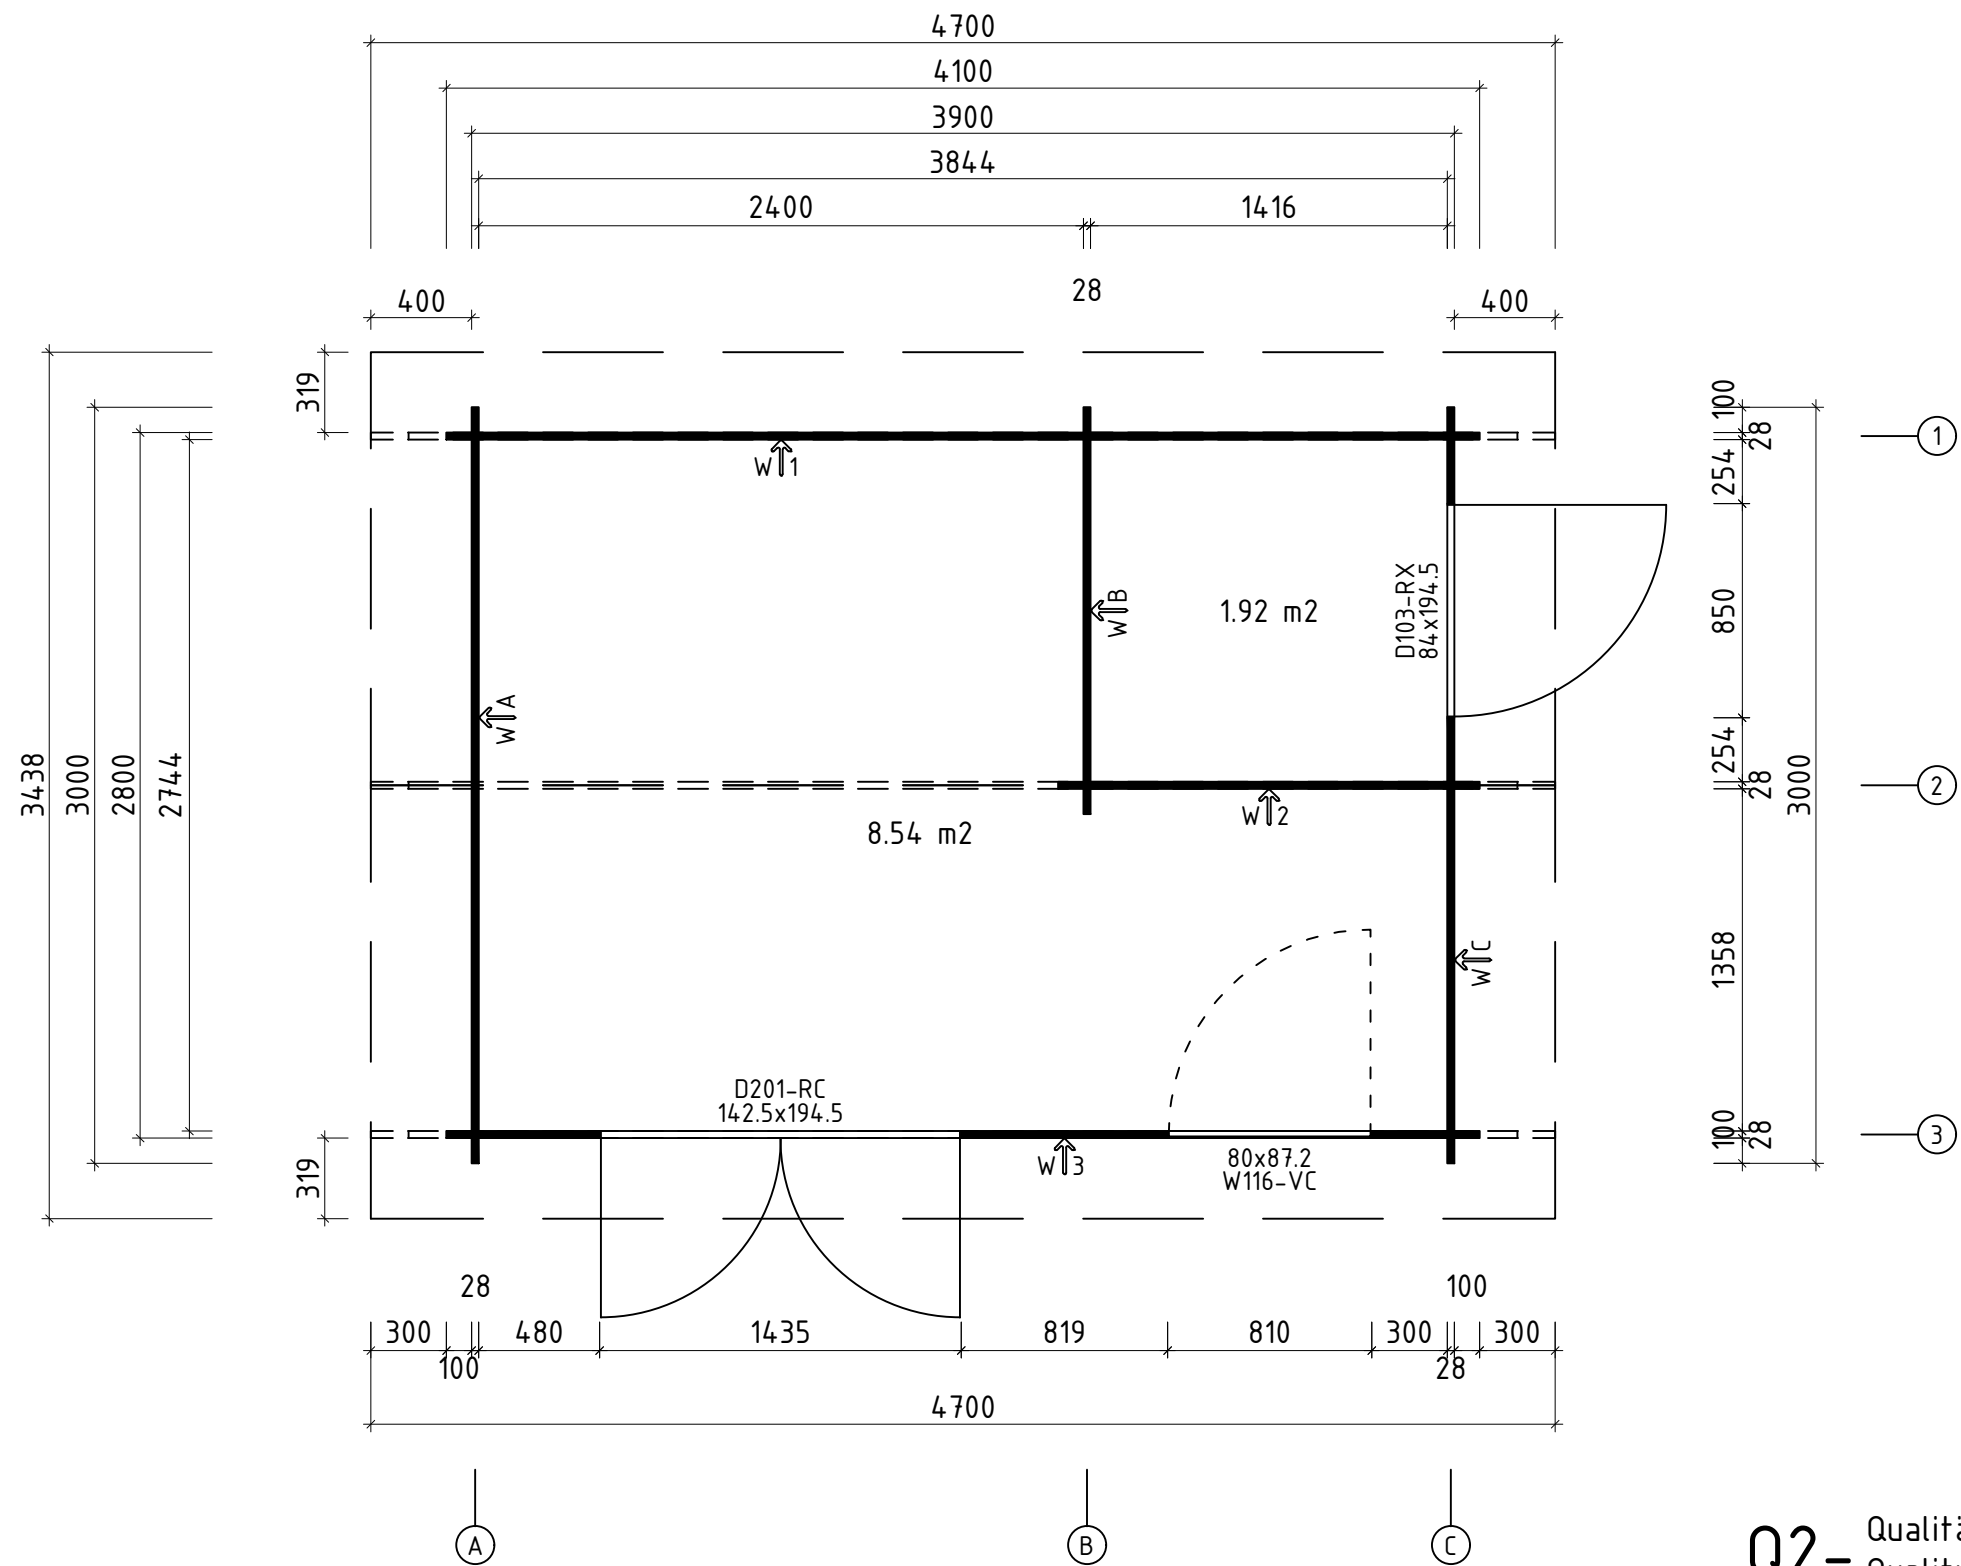






Name		VS28_0308 410x300/28 Gustav		
Zeichnung/Drawing		3D		VS28_0308
Profil/Profile	2.8x11.4	Maßstab/Scale	1:30	Druck auf/ Print on
		A4		Datum/Date
				22.07.2025




Q2 – Qualitätsklasse für Fenster und Türen/
Quality class for windows and doors

* Fenster und Türen sind mit Sprossen/
Windows and doors are with muntins
























Name VS28_0308 410x300/28 Gustav			
Zeichnung/Drawing Grundplan; Plan			VS28_0308
Profil/Profile 2.8x11.4	Maßstab/Scale 1:30	Druck auf/ Print on A3	Datum/Date 22.07.2025











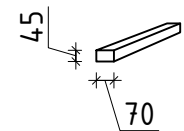
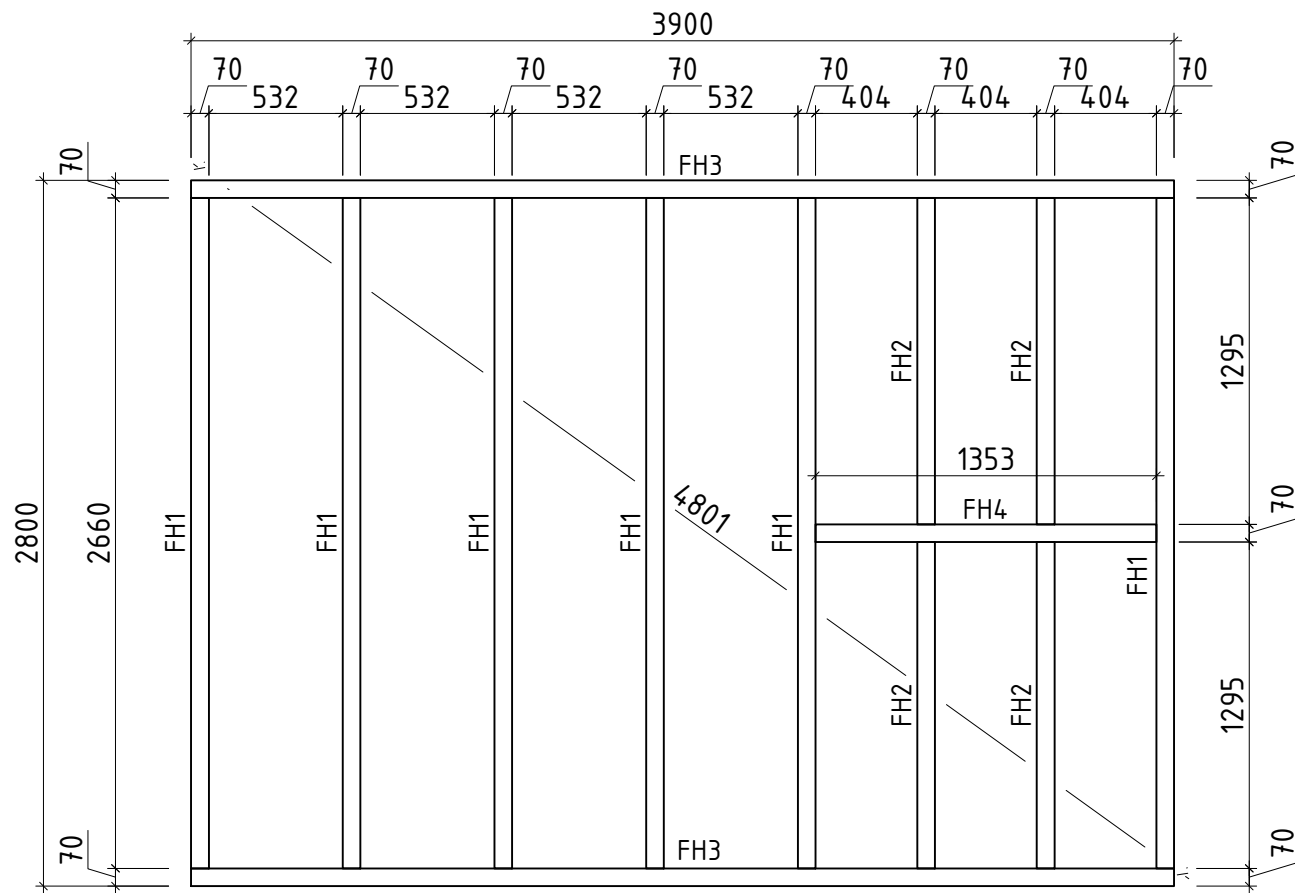







Name	VS28_0308 410x300/28 Gustav		
Zeichnung/Drawing	Lagerholzplan; Foundation plan		VS28_0308
Profil/Profile	2.8x11.4	Maßstab/Scale	1:30
Druck auf/Print on	A4	Datum/Date	22.07.2025

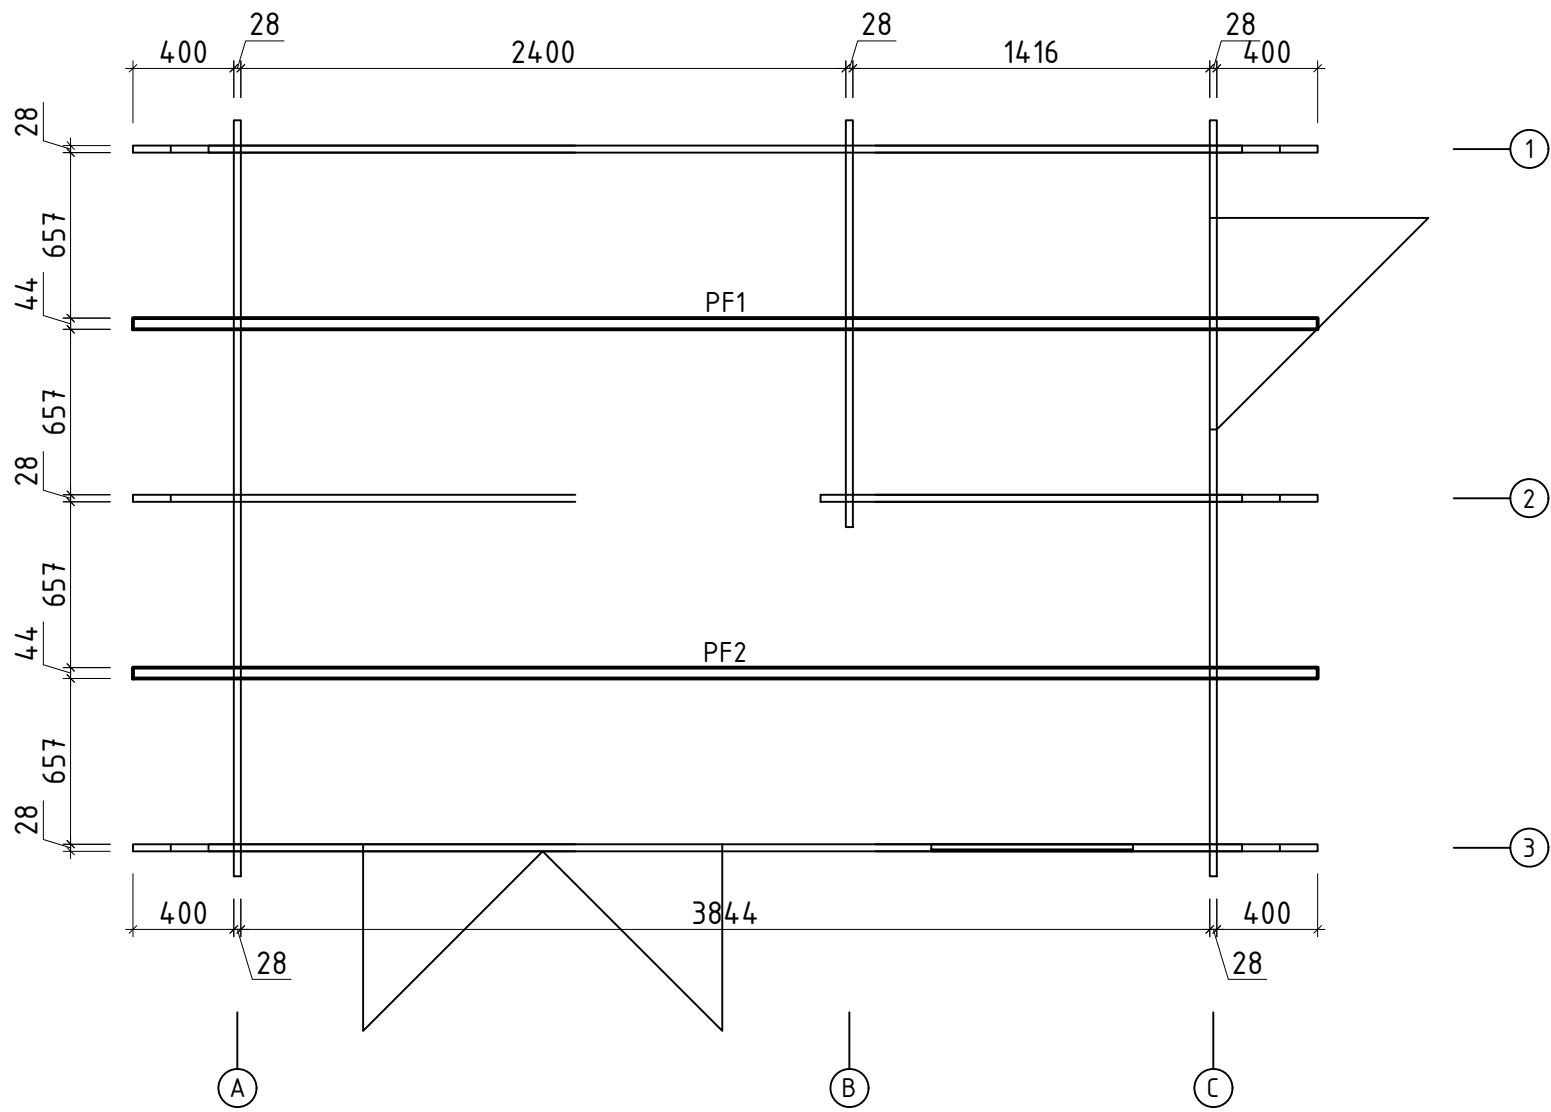








Name VS28_0308 410x300/28 Gustav			
Zeichnung/Drawing Pfetten; Purlins 44x145 mm			VS28_0308
Profil/Profile 2.8x11.4	Maßstab/Scale 1:30	Druck auf/Print on A4	Datum/Date 22.07.2025

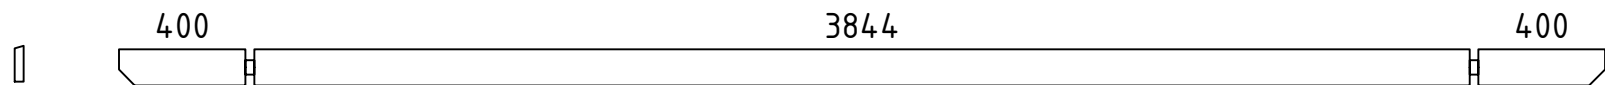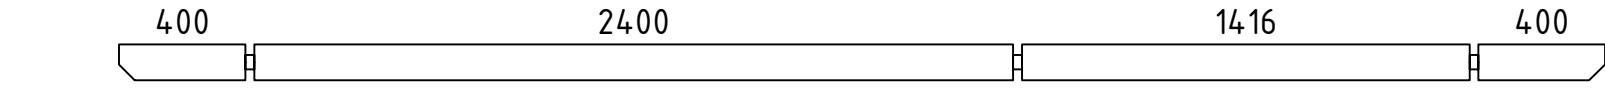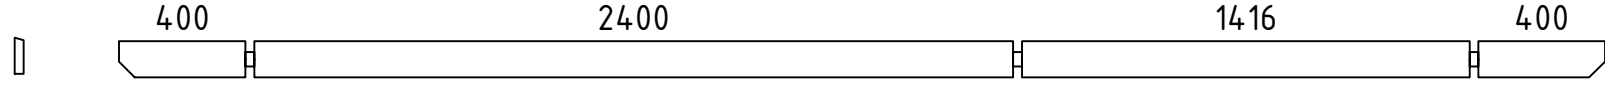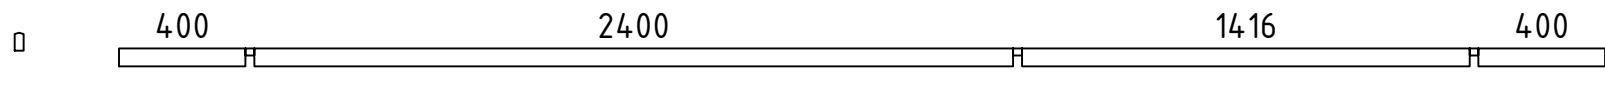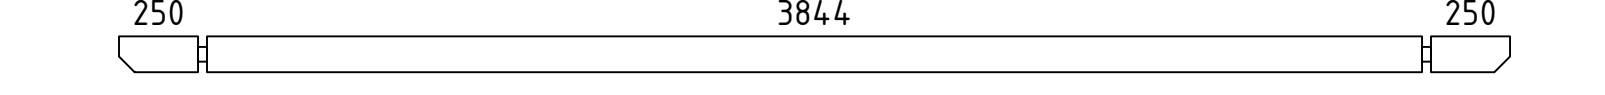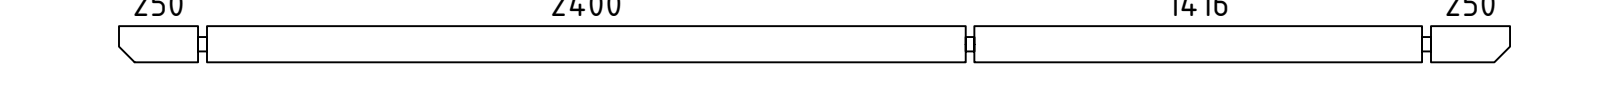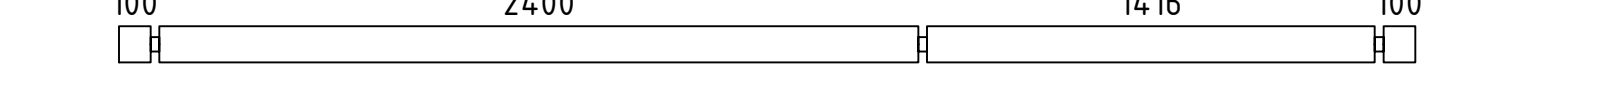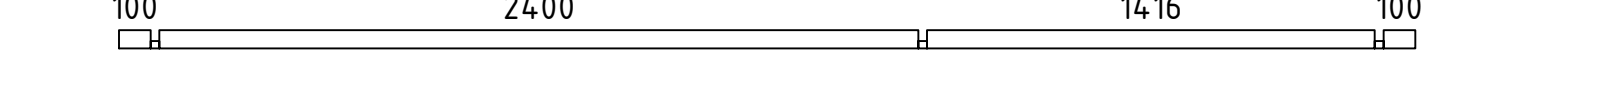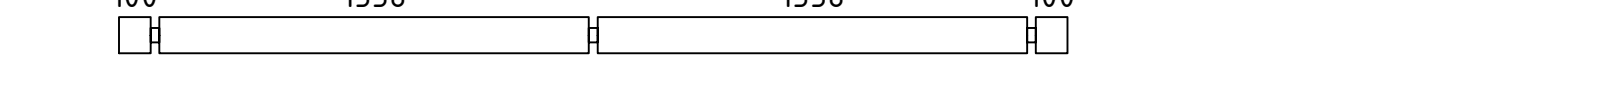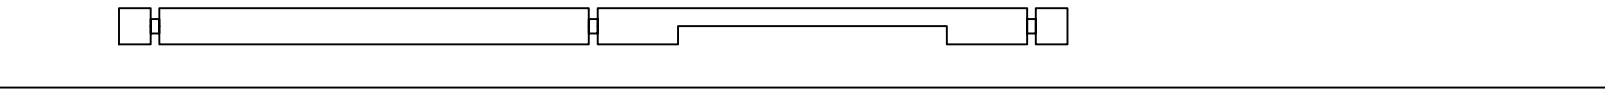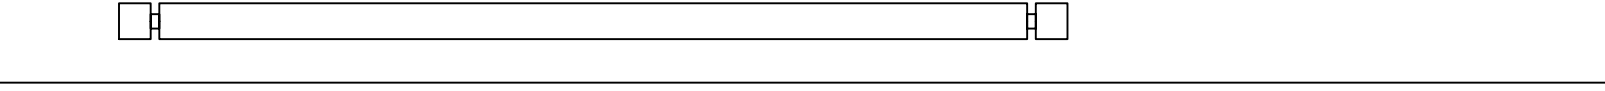 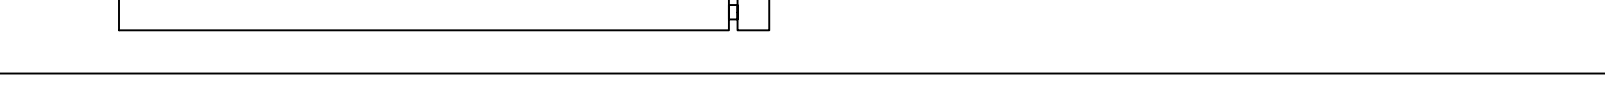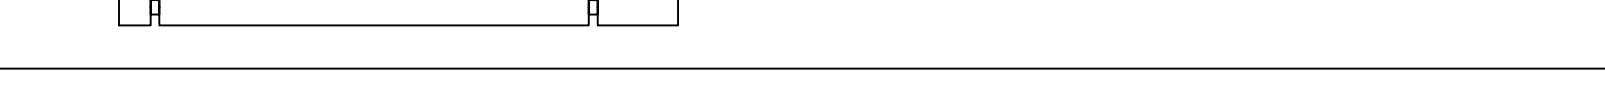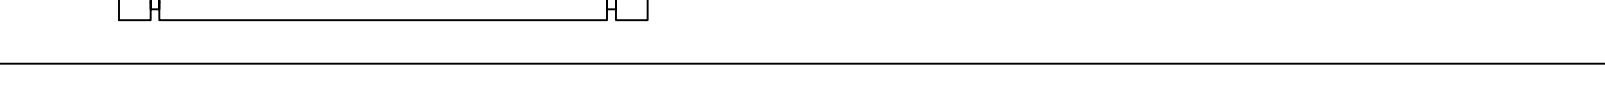     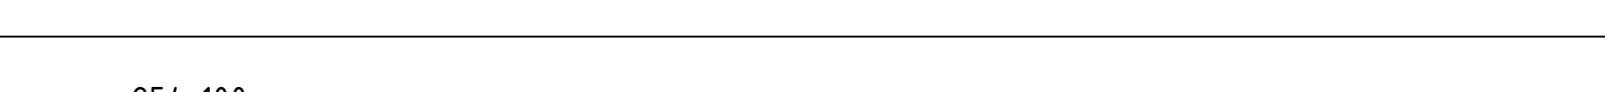 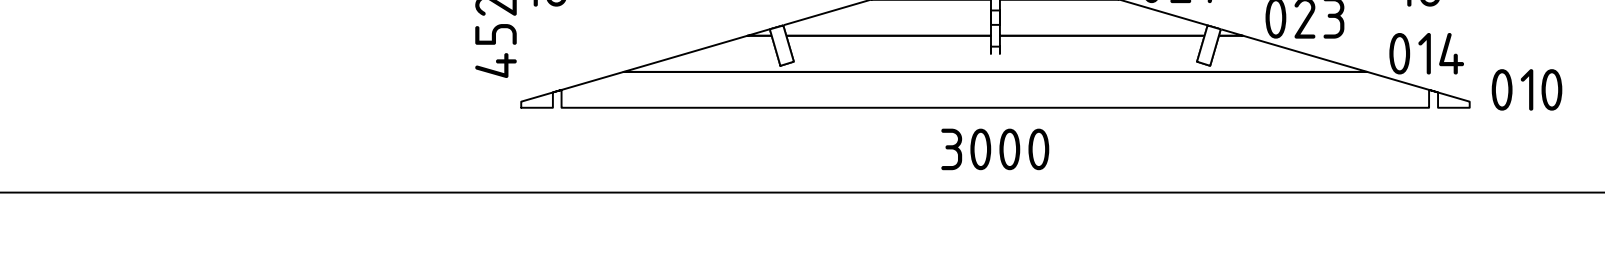Pos	Teileliste/Specification VS28_0308 410x300/28 Gustav		Pcs.	Profile (mm)	Length (mm)	
001		1	28x114	4700		
002		1	28x114	4700		
003		1	28x114	4700		
004		1	28x57	4700		
005		1	28x114	4400		
006		2	28x114	4400		
007		17	28x114	4100		
008		1	28x57	4100		
011		1	28x114	3000		
012		1	28x114	3000		
013		19	28x114	3000		
016		1	28x57	2057		
017		9	28x114	2057		
018		17	28x114	1768		
019		20	28x114	1672		
020		1	28x57	1672		
022		19	28x114	1614		
026		8	28x114	819		
028		1	28x57	608		
029		17	28x114	608		
031		8	28x114	428		
032		17	28x114	382		
WA-1			1			
Kood	VS28_0308 410x300/28 Gustav			Materjal		Leht 1/6

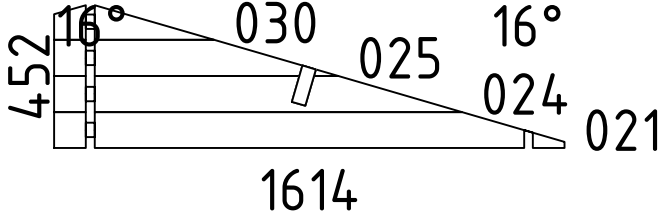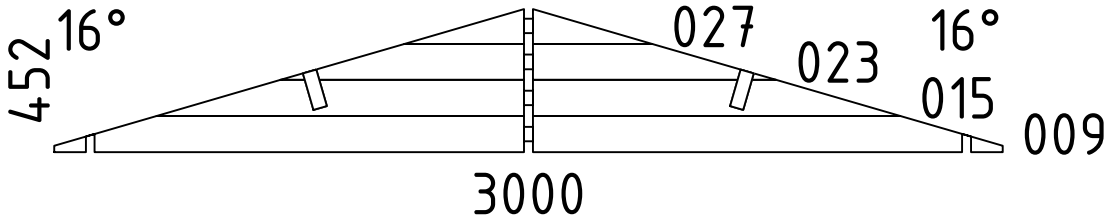  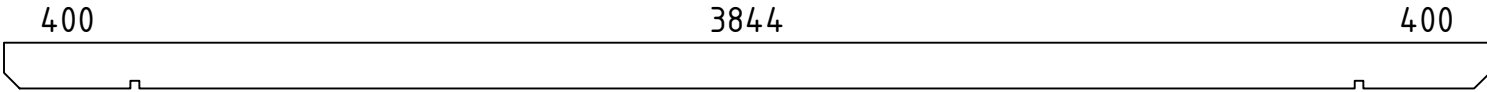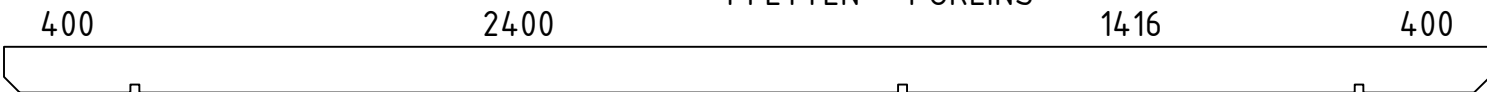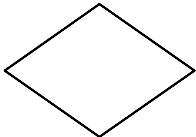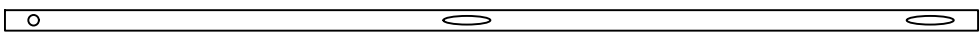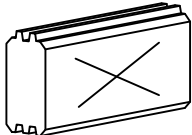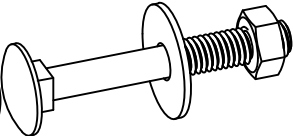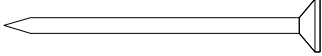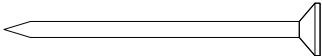Pos	Teileliste/Specification VS28_0308 410x300/28 Gustav		Pcs.	Profile (mm)	Length (mm)
WB-1			1		
WC-1			1		
FH3	FUNDAMENTHOLZ (imprägniert) - FOUNDATION BEAM (impregnated) 		2	70x45	3900
FH1	FUNDAMENTHOLZ (imprägniert) - FOUNDATION BEAM (impregnated) 		6	70x45	2660
FH4	FUNDAMENTHOLZ (imprägniert) - FOUNDATION BEAM (impregnated) 		1	70x45	1353
FH2	FUNDAMENTHOLZ (imprägniert) - FOUNDATION BEAM (impregnated) 		4	70x45	1295
PF2	PFETTEN - PURLINS 		1	44x145	4700
PF1	PFETTEN - PURLINS 		1	44x145	4700
	DACHBRETTER - ROOF BOARDS 		84+1	113x18	1790
	FUSSBODENBRETTER - FLOOR BOARDS 		12+1	113x18	3839
	FUSSBODENBRETTER - FLOOR BOARDS 		13	113x18	2395
	FUSSBODENBRETTER - FLOOR BOARDS 		12	113x18	1411
	FUSSBODENLEISTEN - FLOOR STRIPS  ✓			18x40	24,0 lfm/rm
G02-1	GIEBELBRETTER - GABLE BOARDS 18x120 16,2°  ✓		4	18x120	1870
G06-1	GIEBELDECKLEISTEN - GABLE COVER STRIPS 18x58  ✓		4	18x58	1870
T01-1	TRAUFBRETTER - EAVES BOARDS 18x95 		2	18x95	4700
T06-1	TRAUFENLEISTEN - EAVES STRIPS 18x40  ✓			18x40	10,0 lfm/rm
GS	GIEBELSEGMENT - GABLE DIAMOND 		2		
SM-1	Sturmleisten - Storm reinforcement 		4	18x40	2166
SH	SCHLAGHÖLZER - MOUNTING PIECES 		3		
SS013	Schloßschrauben - Wood bolts M8x60 Mutter - Nut M8 U-Scheibe - Washer Ø25 (für Sturmleisten - storm reinforcement) 		12		
NG2 550	NÄGEL - NAILS 2.5x50 Dachbretter - Roof boards 		504		
NG2 550	NÄGEL - NAILS 2.5x50 Fussbodenbretter - Floor boards 		418		
Kood	VS28_0308 410x300/28 Gustav			Materjal	Leht 2/6

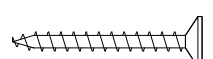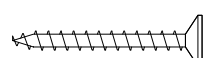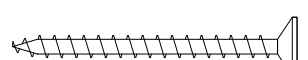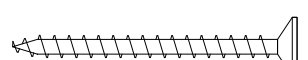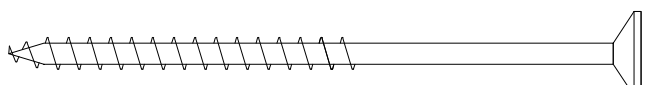
Pos	Teileliste/Specification VS28_0308 410x300/28 Gustav			Pcs.	Profile (mm)	Length (mm)
SR3 030	Schrauben - Screws 3.0x30	Fussbodenleisten - Floor strips		48		
SR3 030	Schrauben - Screws 3.0x30	Traufenleisten - Eaves strips		20		
SR3 545	Schrauben - Screws 3.5x45	Giebelbretter - Gable boards		20		
SR3 545	Schrauben - Screws 3.5x45	Giebeldeckleisten - Gable cover strips		20		
SR3 545	Schrauben - Screws 3.5x45	Giebelsegment - Gable diamond		4		
SR3 545	Schrauben - Screws 3.5x45	Traufenbretter - Eaves boards		22		
SR5 0100	Schrauben - Screws 5.0x100	Fundamenthölzer - Foundation beams		52		
	 - Bitte selber anpassen (falls nötig)! / Cut into length on site (if needed)!					
Kood	VS28_0308410x300/28 Gustav				Materjal	Leht 3/6

Pos	Teileliste/Specification VS28_0308 410x300/28 Gustav	Pcs.	Profile (mm)	Length (mm)
	FENSTER/WINDOW 800x872 W2-S28V-04C-08000872 Q2 W116-VC 800 872 Left handed/ DIN links vasakukäeline Clear opening/ durchgangsmaß/ ava suurus 686×749mm Clear float glass klares Floatglas kirgas klaas	1		
PROSS H1-1	Q2-Q3-1 Muntins - Sprossen - Prossid horizontal 18x18	1	18x18	654
PROSS V1-1	Q2-Q3-1 Muntins - Sprossen - Prossid vertical 18x18	1	18x18	726
SR30 22-01	3.0x20ÜP Muntins - Sprossen - Prossid	4		
AL-Q 2-Q3	Q2-Q3 Window handle - Fenstergriff - Aknalink	1		

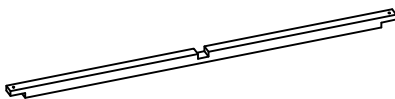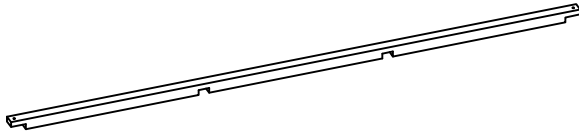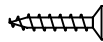
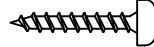
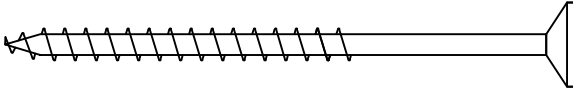
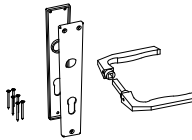
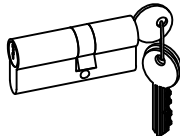
Pos	Teileliste/Specification VS28_0308 410x300/28 Gustav	Pcs.	Profile (mm)	Length (mm)
	TÜR/DOOR 1425x1945 D2-D28R-56C-14251945 Q2 D201-RC 1425 1945 Right handed / DIN rechts / paremakäeline Clear opening/ durchgangsmaß/ ava suurus 1337x1857mm Clear float glass klares Floatglas kirgas klaas	1		
PROSS H1-2	Q2-Q3-1 Muntins - Sprossen - Prossid horizontal 18x18 	4	18x18	517
PROSS V2-1	Q2-Q3-2 Muntins - Sprossen - Prossid vertical 18x18 	2	18x18	975
SR25 15-01	2.5x15 Locking plate - Schließblech - Riivi vastus 01 Q2-Q3 	2		
SR30 22-01	3.0x20ÜP Muntins - Sprossen - Prossid 	12		
SR50 90-01	5.0x90 Door frames - Türrahmen - Ukselengid 	8		
RV01	Locking plate - Schließblech - Riivi vastus 01 Q2-Q3 	1		
UL-Q 2-Q3	Q2-Q3 Door handle - Türgriff - Ukselink 	1		
LS-Q4	Q4 Cylinder lock - Zylinderschloss - Lukusüdamik 	1		
Kood	VS28_0308 410x300/28 Gustav	Materjal	Leht	5/6

Pos	Teileliste/Specification VS28_0308 410x300/28 Gustav	Pcs.	Profile (mm)	Length (mm)
	TÜR/DOOR 840x1945 D2-S28R-XXX-08401945 Q2 D103-RX 840 1945 Right handed / DIN rechts / paremakäeline Clear opening/ durchgangsmaß/ ava suurus 752x1857mm	1		
UL-Q 2-Q3	Q2-Q3 Door handle - Türgriff - Ukselink	1		
LS-Q4	Q4 Cylinder lock - Zylinderschloss - Lukusüdamik	1		
Kood	VS28_0308 410x300/28 Gustav	Materjal	Leht	6/6

Uks	Q2-Q3	-	koostamisjuh
Door	Q2-Q3	-	assembly instructions
Tür	Q2-Q3	-	Montageanleitung


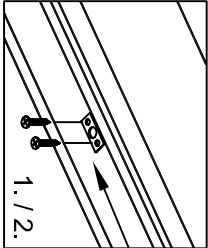


Ø8-10

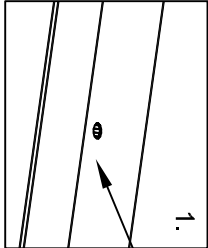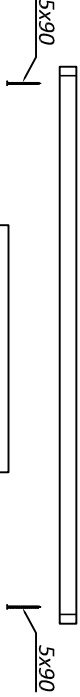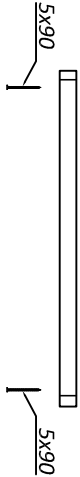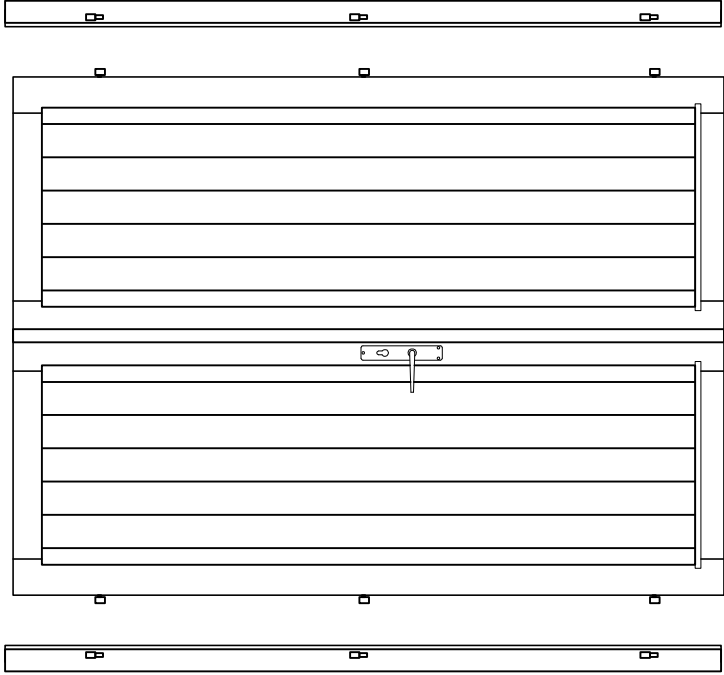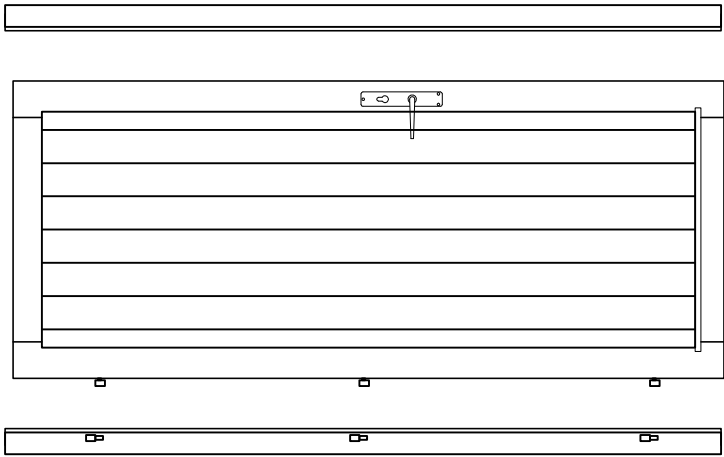


Ø8-10

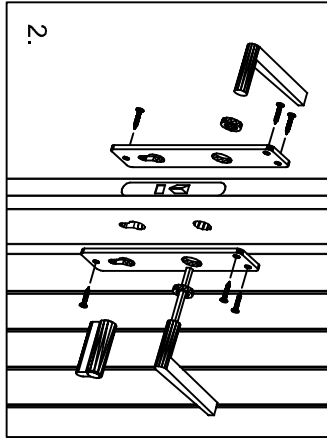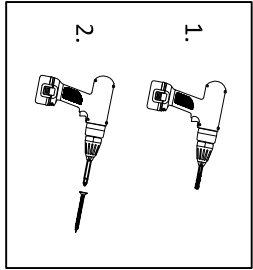
*Kui ühepoolne uks ei ole kokku pandud!
 *When single door is not assembled!
 *Wenn Einzeltür ist nicht zusammengebaut!



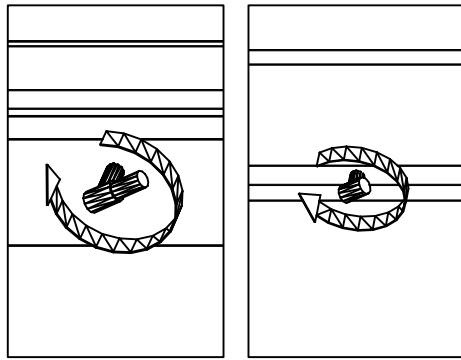
*Kui hinged ei ole paigaldatud!
 *When hinges are not attached!
 *Wenn Scharniere sind nicht angebracht!



A diagram showing a rectangular box with a diagonal line passing through it. Two arrows point towards the box, one from the top-left and one from the bottom-left, suggesting an input or flow into the box.

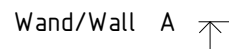

Name		VS28_0308 410x300/28 Gustav			
Zeichnung/Drawing		WAND/WALL A		VS28_0308	
Profil/Profile	2.8x11.4	Maßstab/Scale	1:30	Druck auf/ Print on	A4
				Datum/Date	22.07.2025

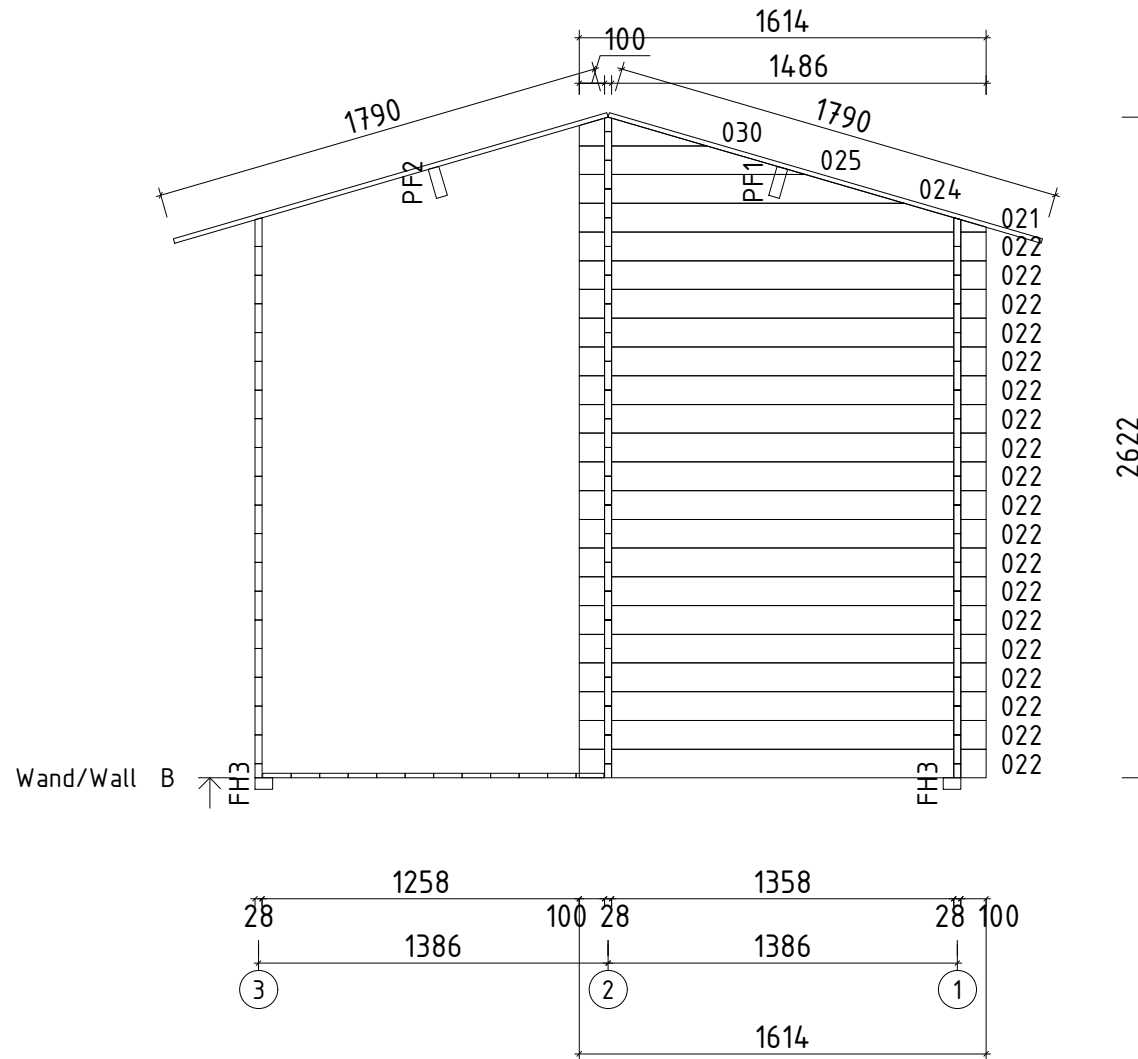

Name	VS28_0308 410x300/28 Gustav		
Zeichnung/Drawing	WAND/WALL B		VS28_0308
Profil/Profile	2.8x11.4	Maßstab/Scale	1:30
		Druck auf/ Print on	A4
		Datum/Date	22.07.2025

Giebeldeckleisten

Gable cover strips

Dachbretter

Roof boards 18x113

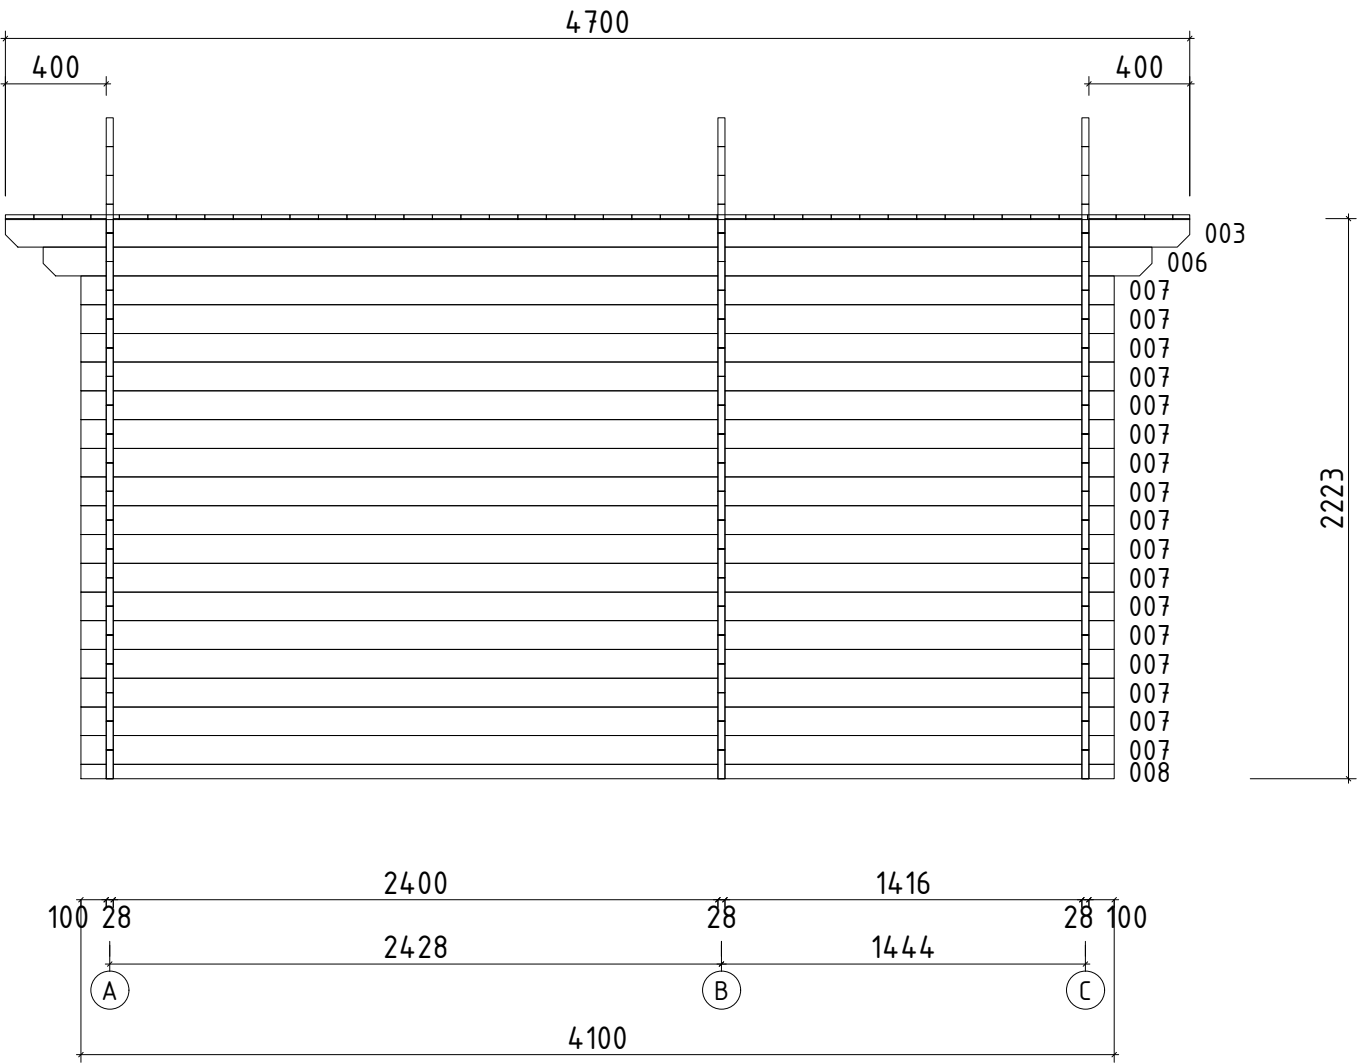
Giebelbretter

Gable boards


Pfetten/Wandbohlen

Purlins/Wall log

Wand/Wall 1




Name	VS28_0308 410x300/28 Gustav		
Zeichnung/Drawing	WAND/WALL 1		VS28_0308
Profil/Profile	2.8x11.4	Maßstab/Scale	1:30
Druck auf/Print on	A4	Datum/Date	22.07.2025

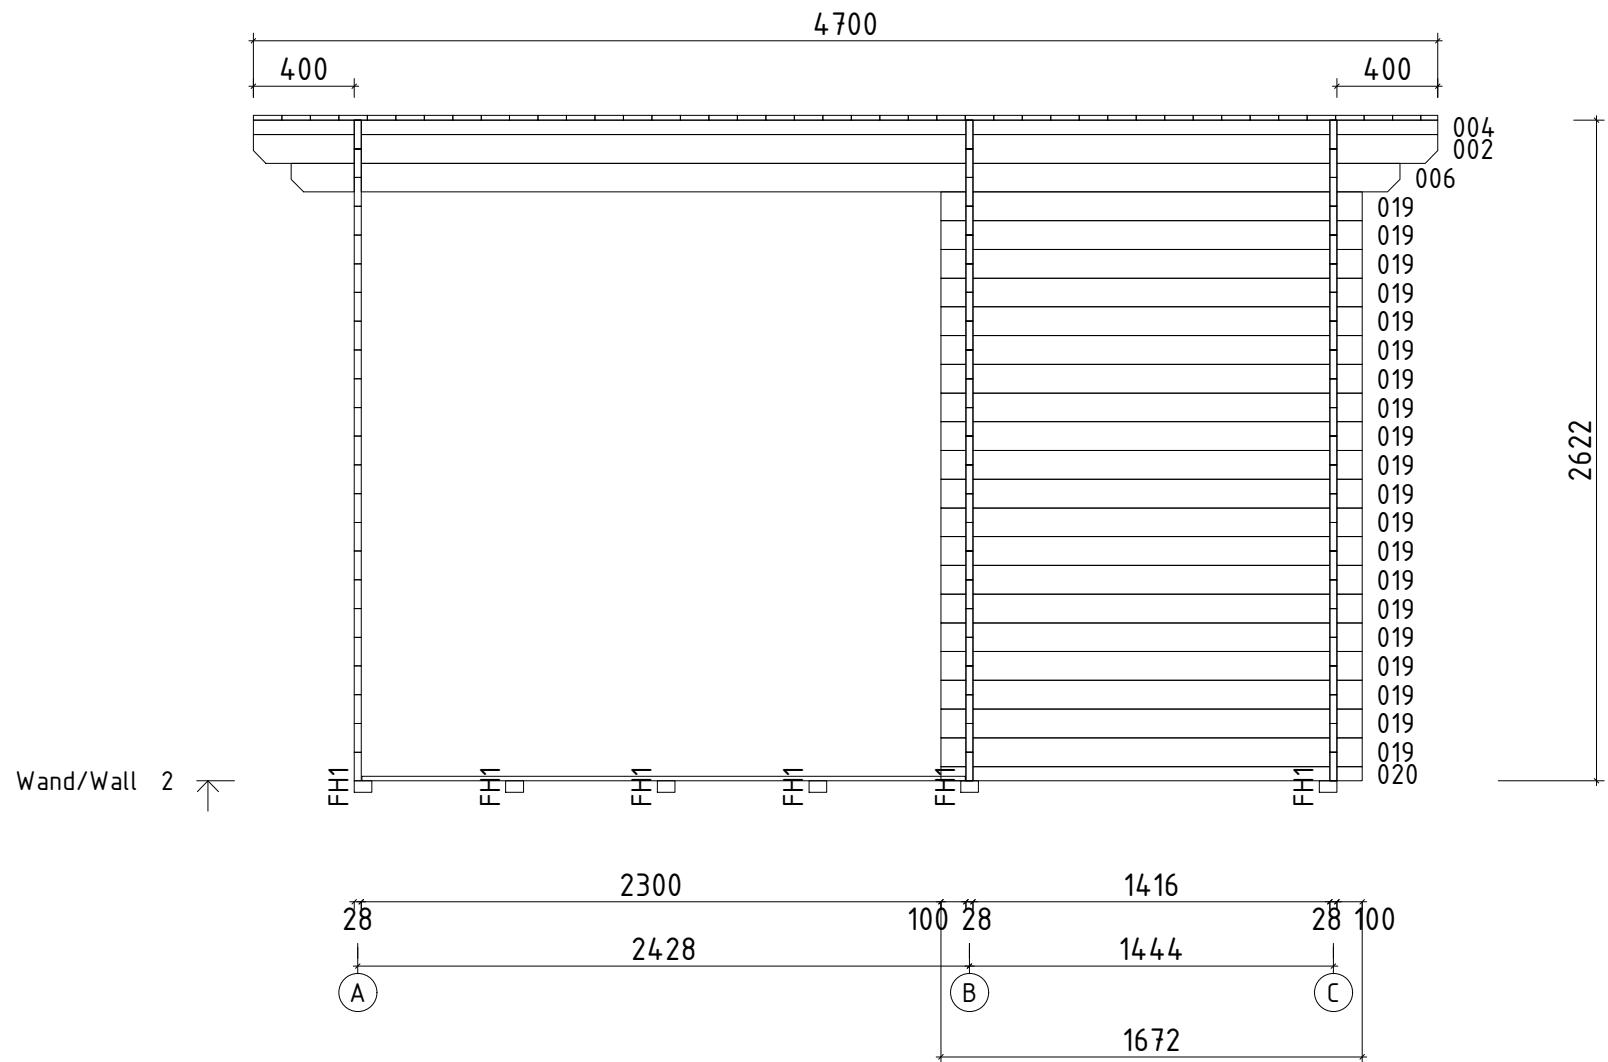

Name	VS28_0308 410x300/28 Gustav		
Zeichnung/Drawing	WAND/WALL 2		VS28_0308
Profil/Profile	2.8x11.4	Maßstab/Scale	1:30
Druck auf/ Print on		A4	Datum/Date 22.07.2025

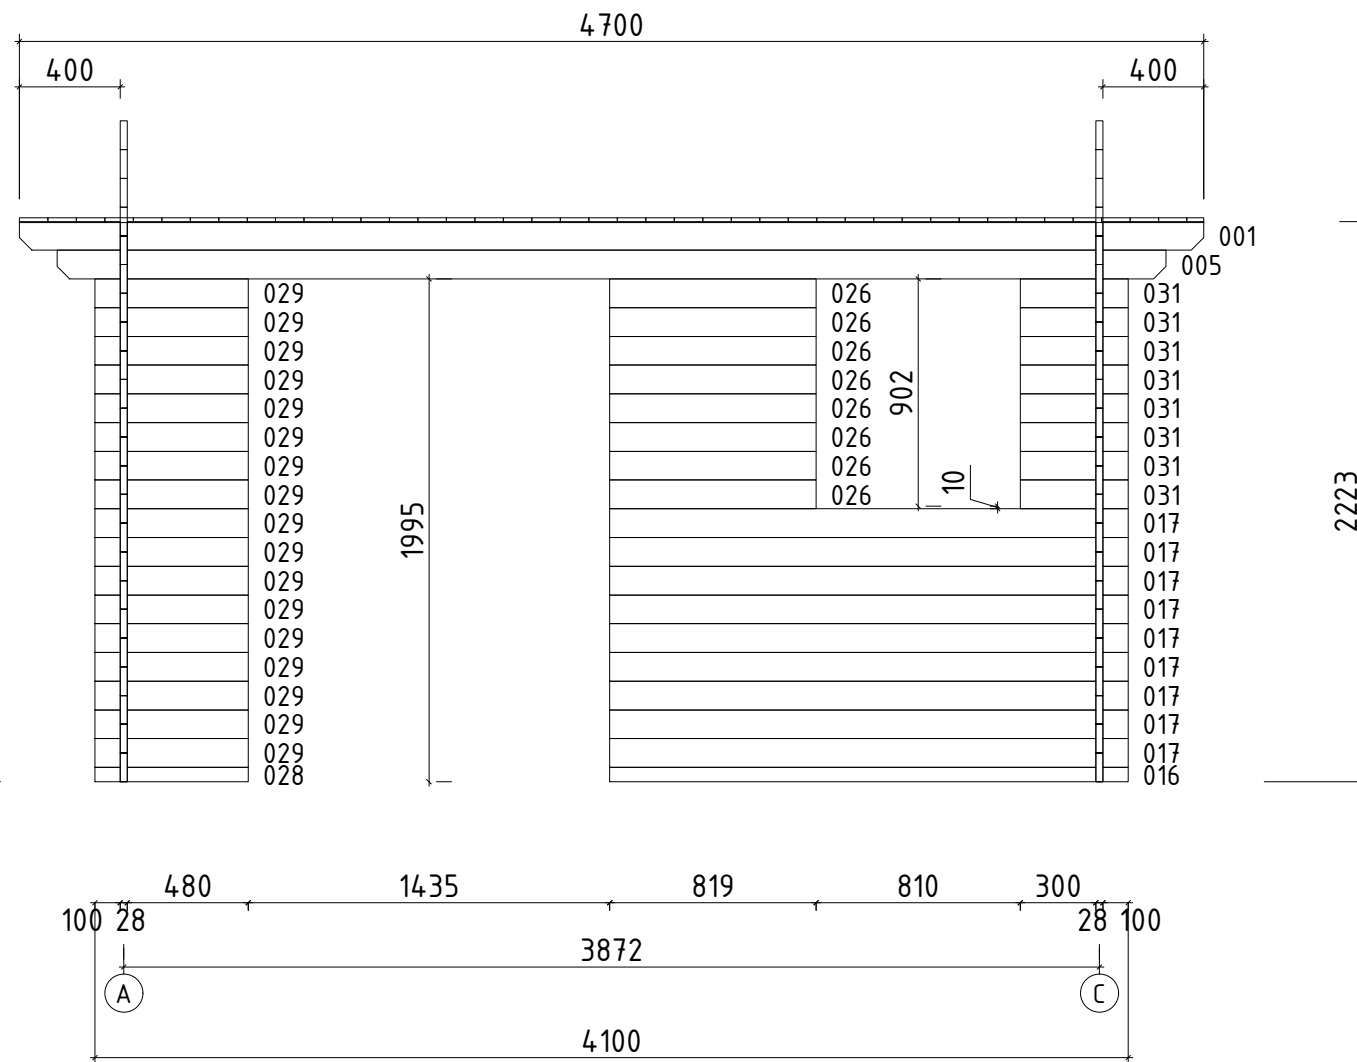Wand/Wall 3 ↗



Name VS28_0308 410x300/28 Gustav			
Zeichnung/Drawing WAND/WALL 3			VS28_0308
Profil/Profile 2.8x11.4	Maßstab/Scale 1:30	Druck auf/Print on A4	Datum/Date 22.07.2025