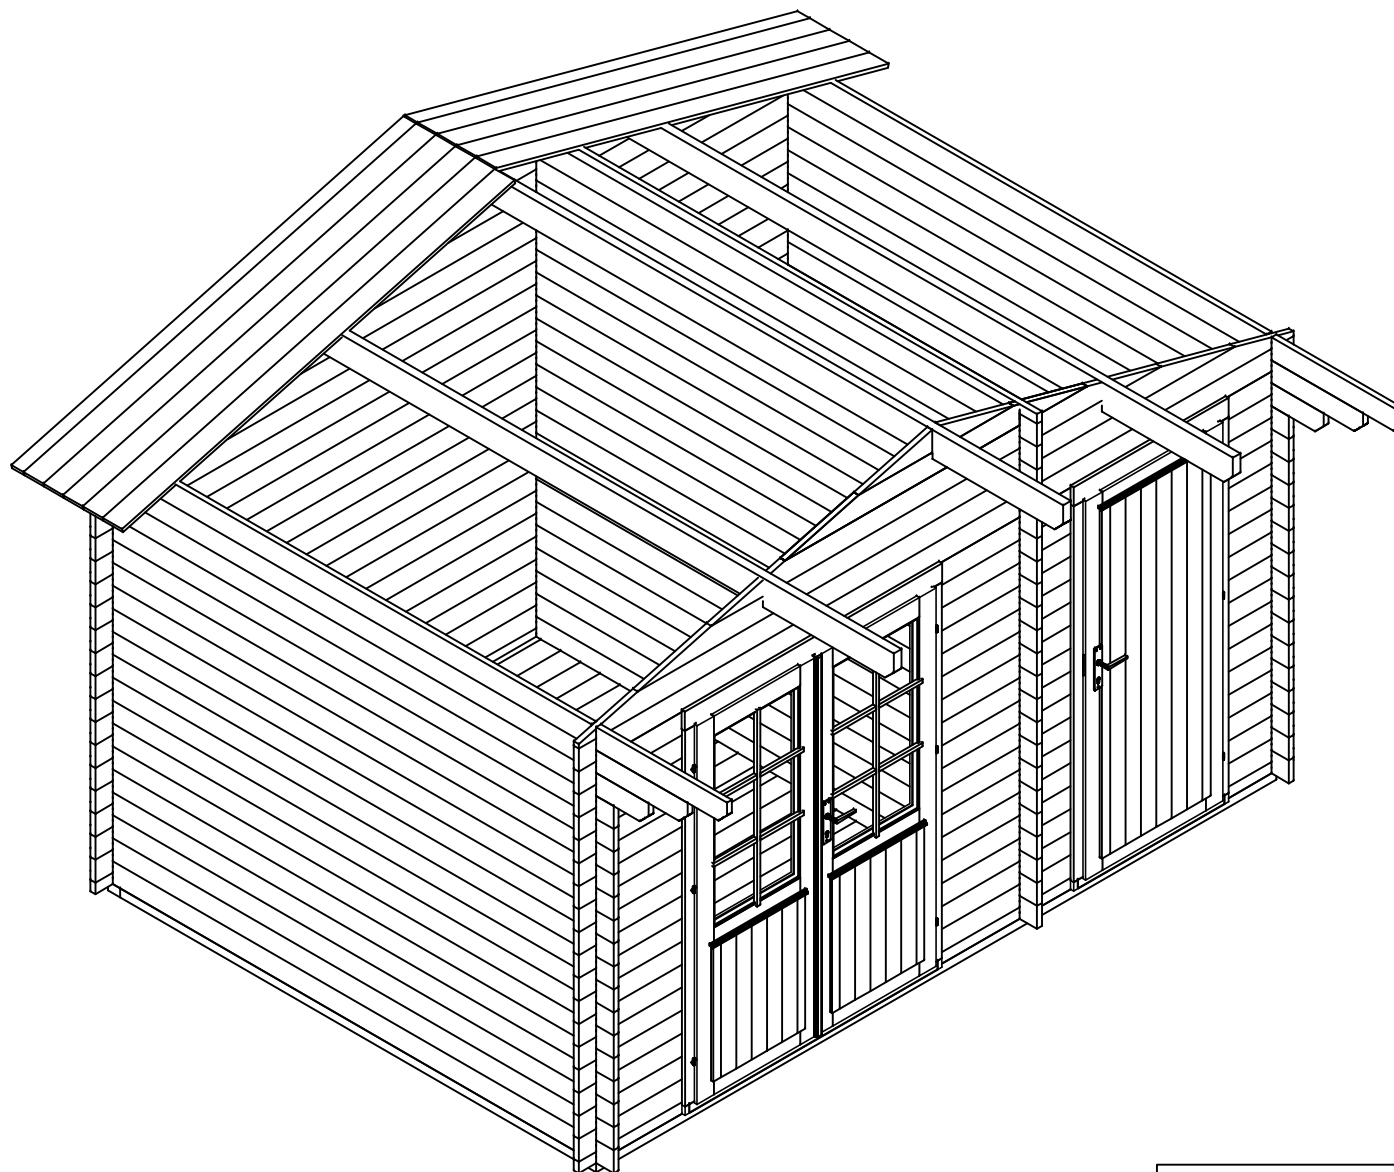
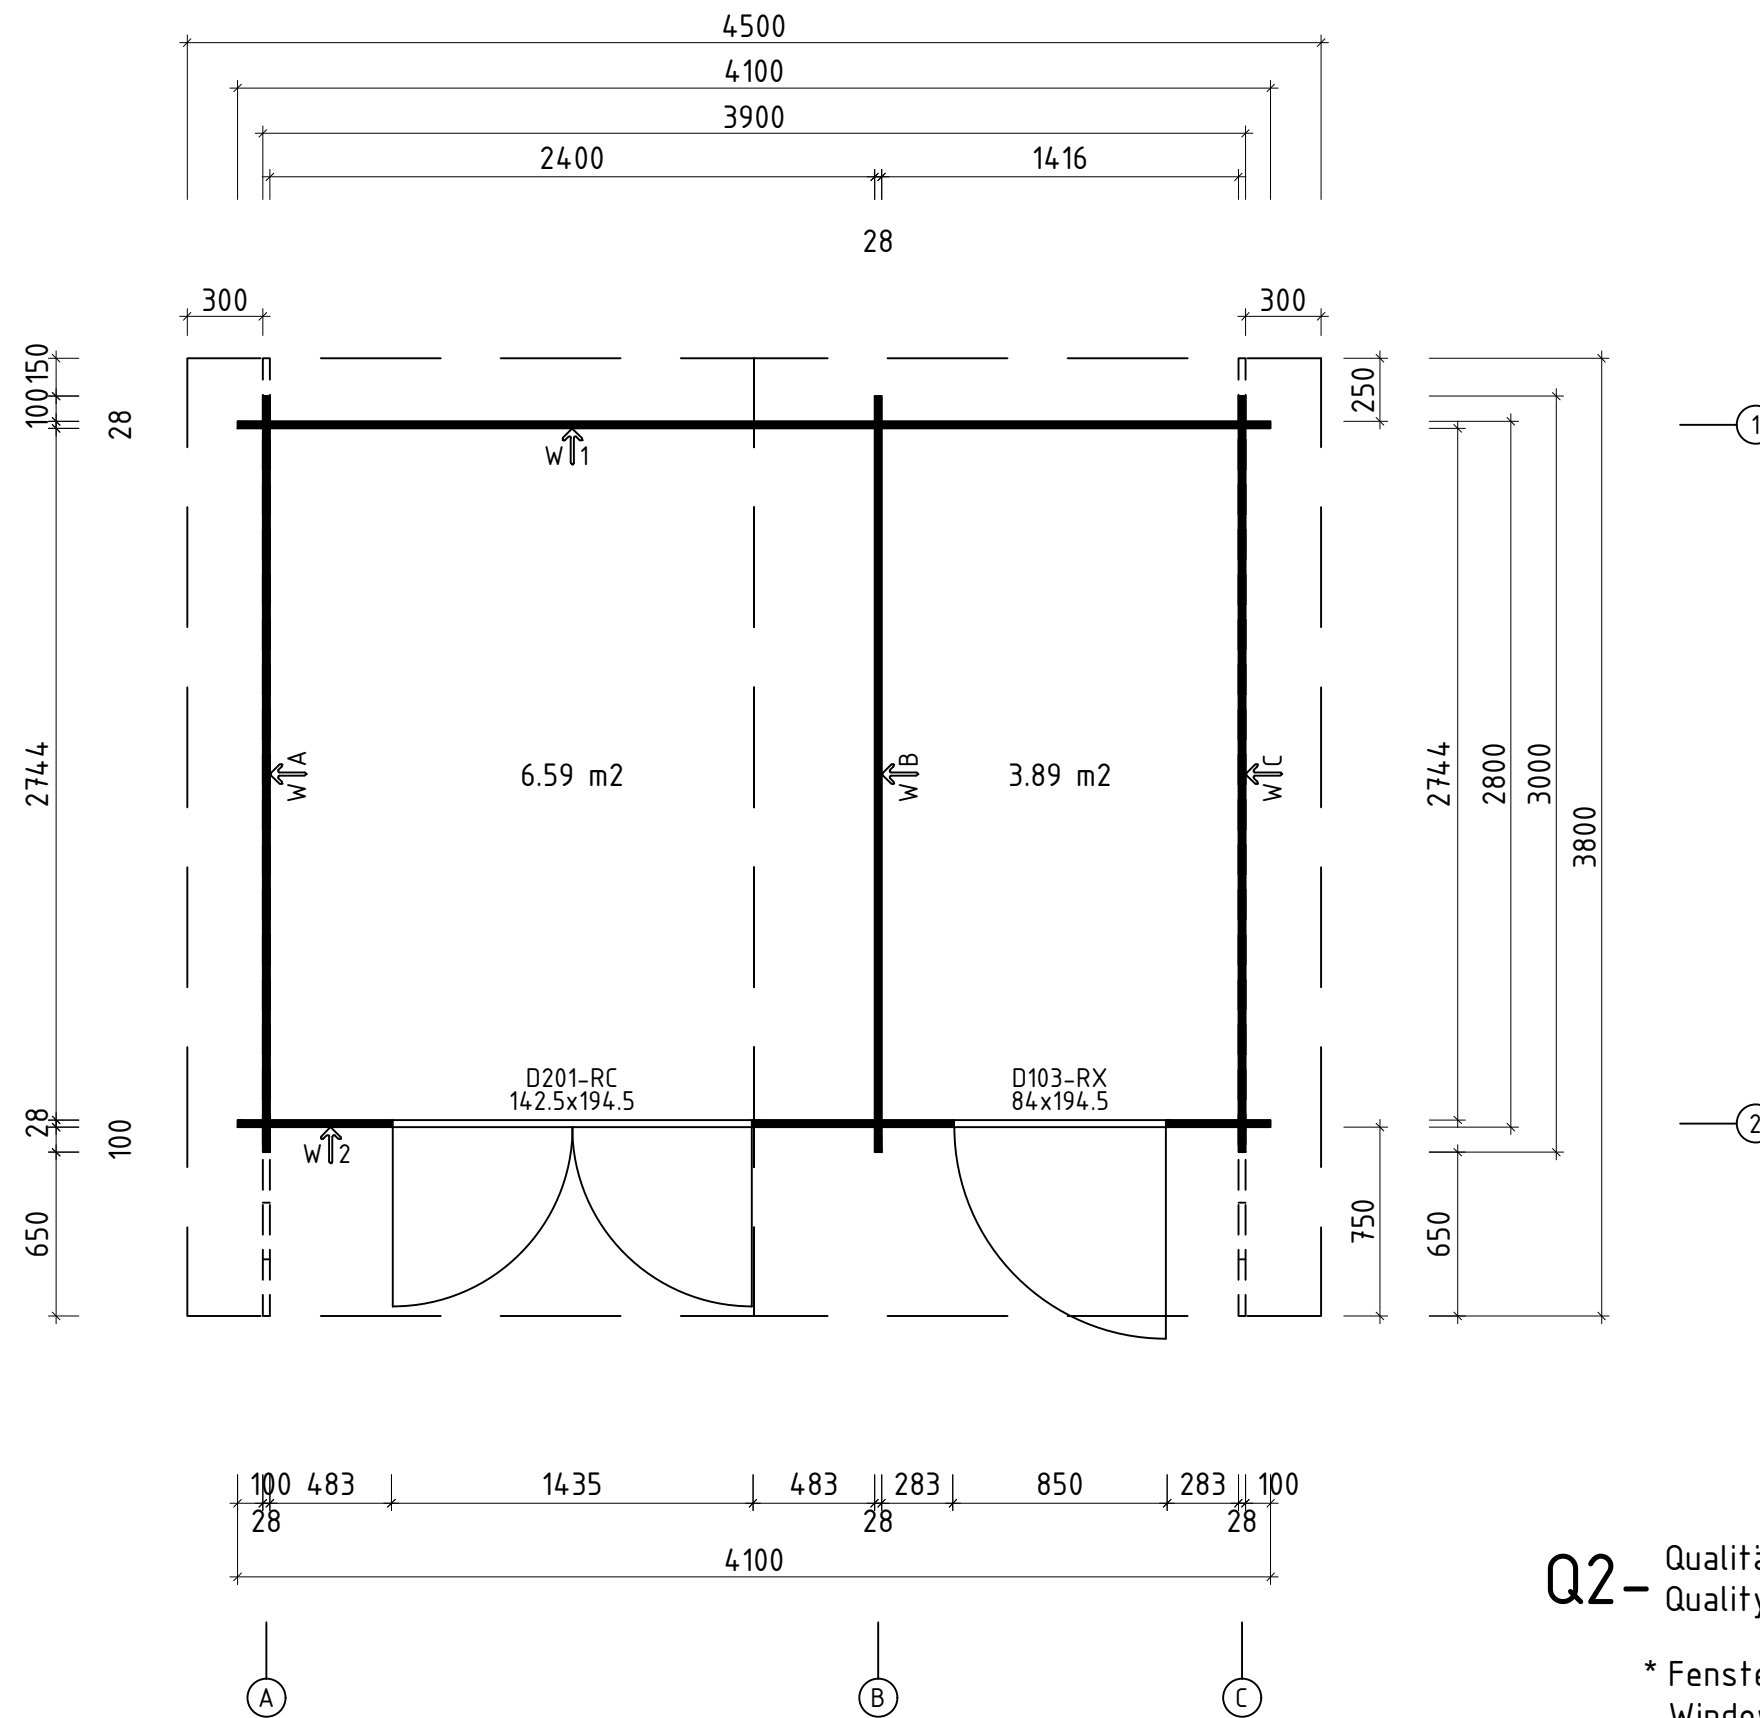






Name VS28_0309 410x300/28 Otto			
Zeichnung/Drawing 3D		VS28_0309	
Profil/Profile 2.8x11.4	Maßstab/Scale 1:30	Druck auf/ Print on A4	Datum/Date 21.07.2025




Q2- Qualitätsklasse für Fenster und Türen/
Quality class for windows and doors

* Fenster und Türen sind mit Sprossen/
Windows and doors are with muntins






















Name VS28_0309 410x300/28 Otto			
Zeichnung/Drawing Grundplan; Plan			VS28_0309
Profil/Profile 2.8x11.4	Maßstab/Scale 1:30	Druck auf/Print on A3	Datum/Date 21.07.2025














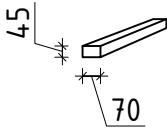
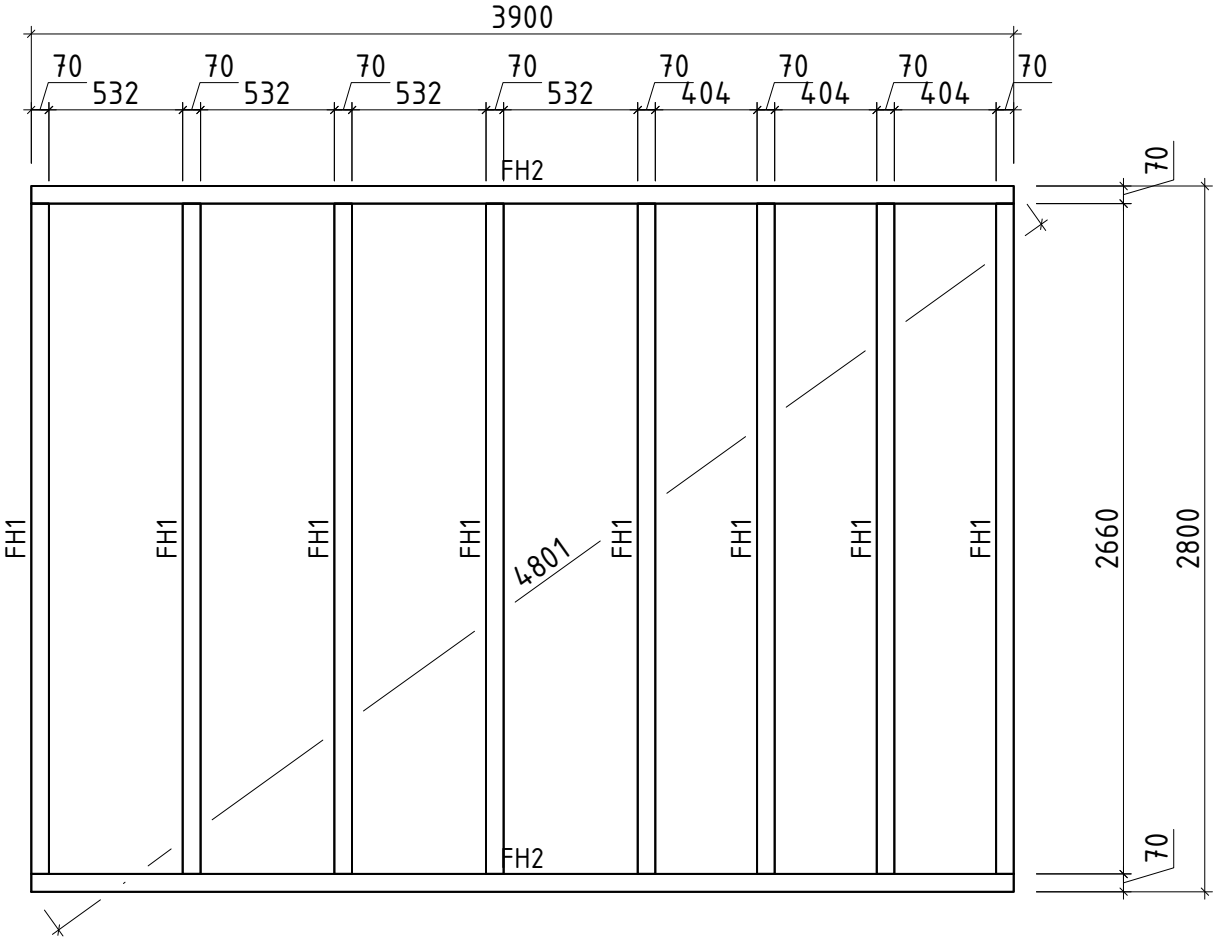











Name VS28_0309 410x300/28 Otto			
Zeichnung/Drawing Lagerholzplan; Foundation plan			VS28_0309
Profil/Profile 2.8x11.4	Maßstab/Scale 1:30	Druck auf/Print on A3	Datum/Date 21.07.2025

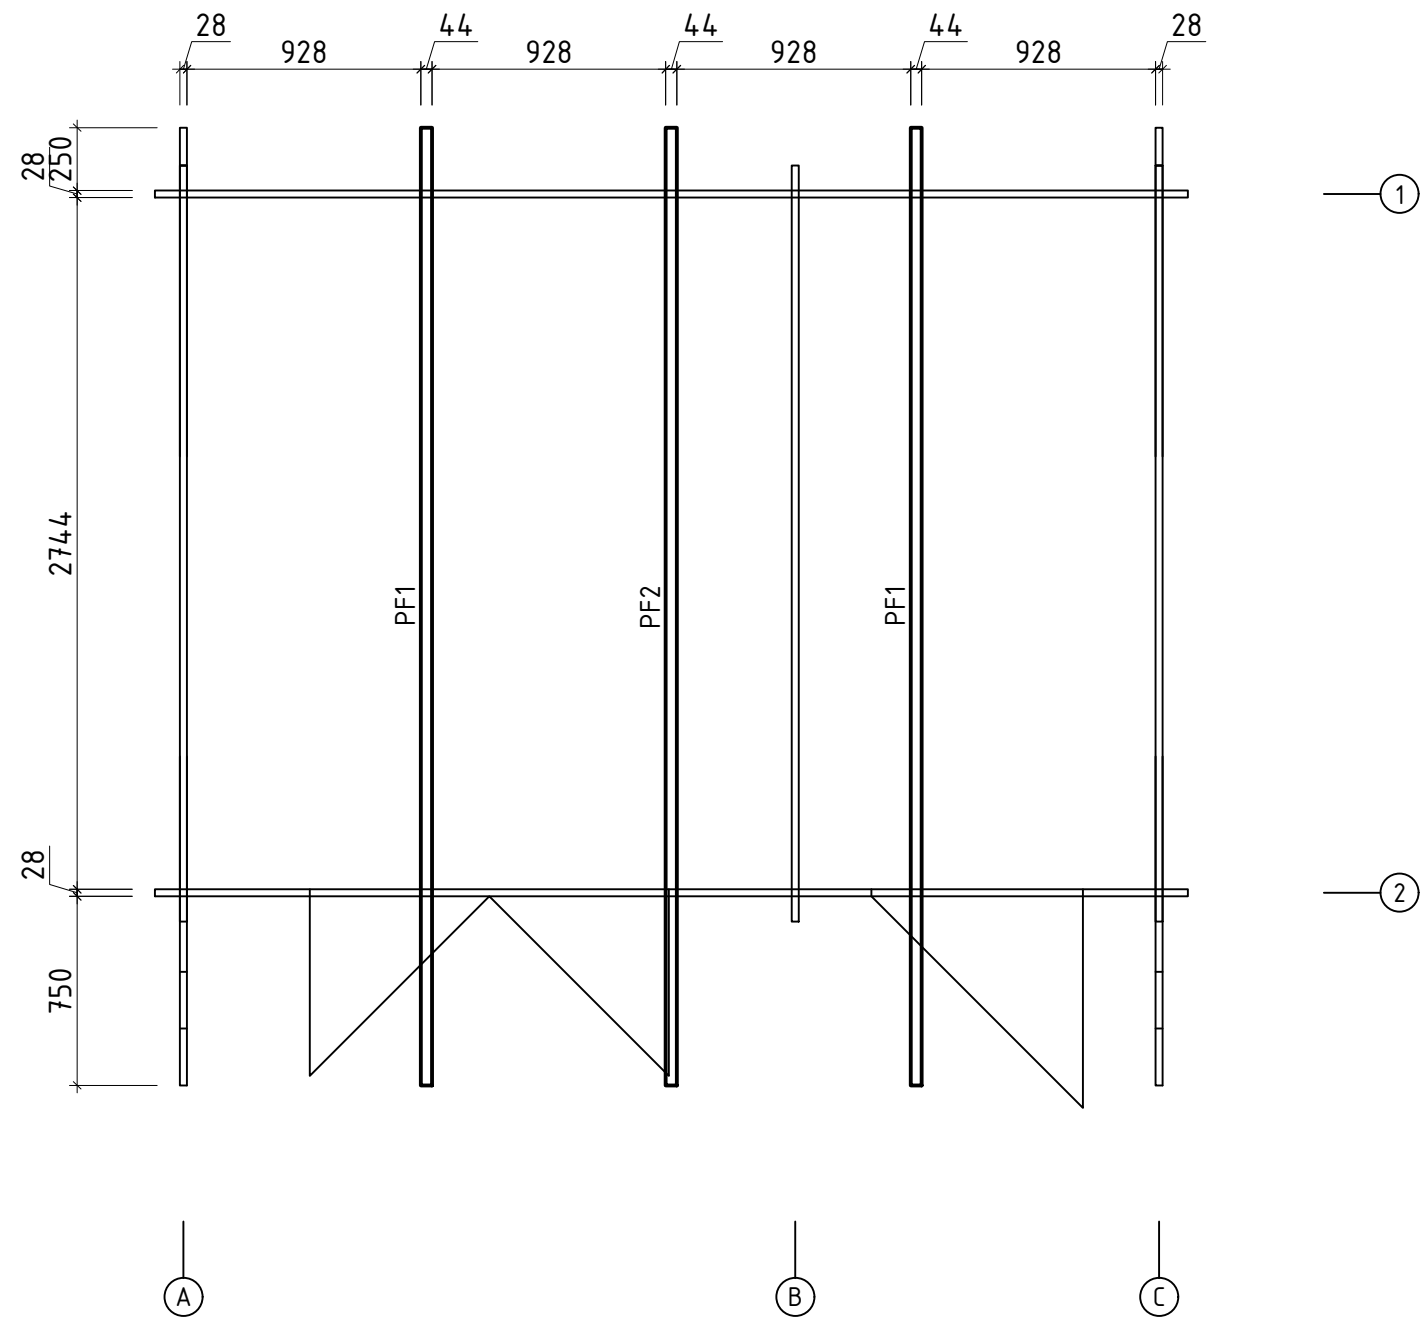

Name VS28_0309 410x300/28 Otto			
Zeichnung/Drawing Pfetten; Purlins 44x145 mm			VS28_0309
Profil/Profile 2.8x11.4	Maßstab/Scale 1:30	Druck auf/Print on A3	Datum/Date 21.07.2025

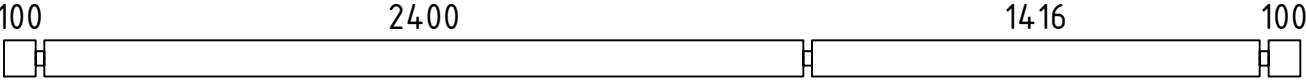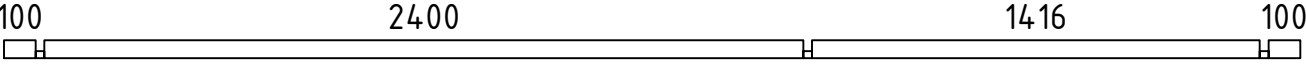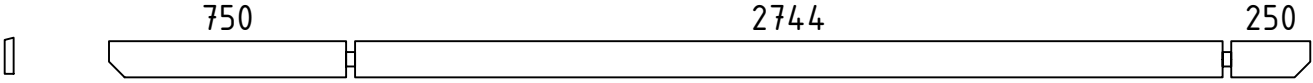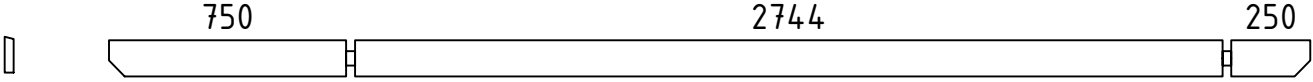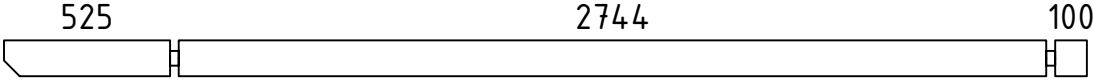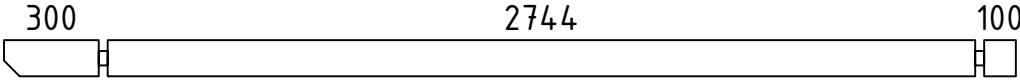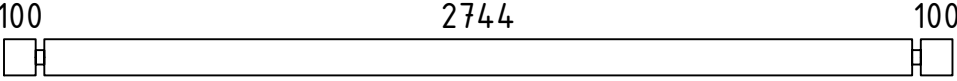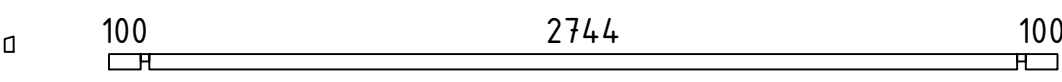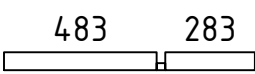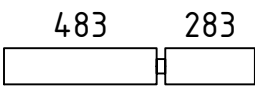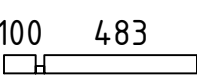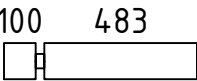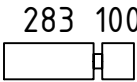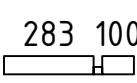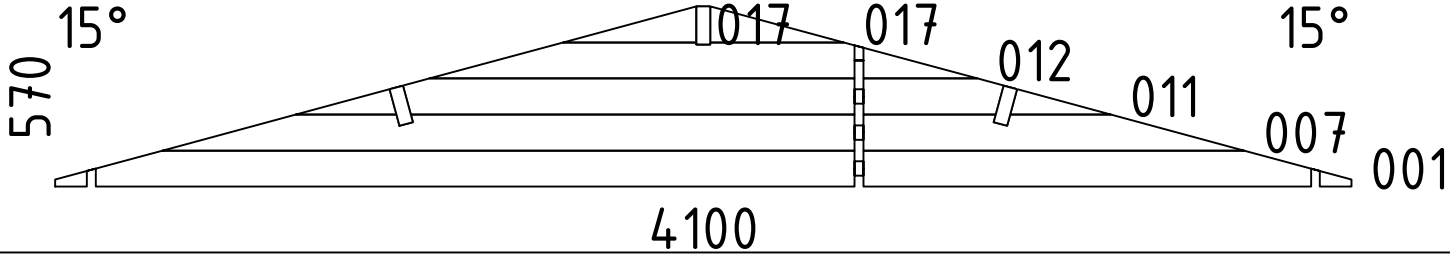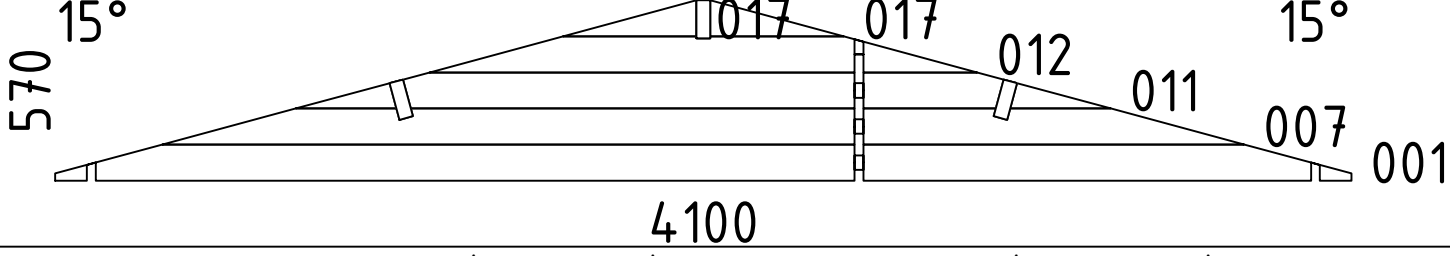  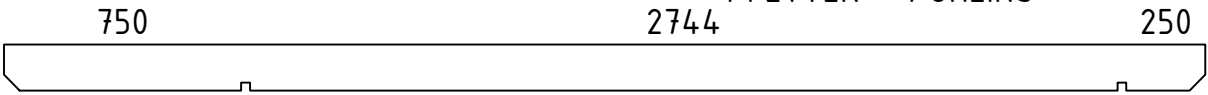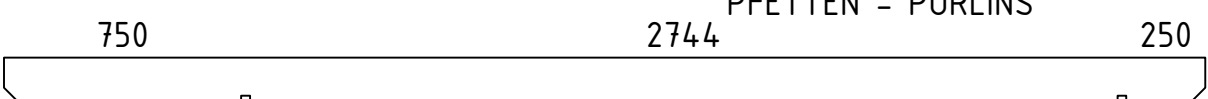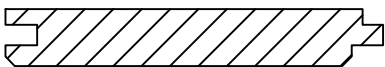
Pos	Teileliste/Specification VS28_0309 410x300/28 Otto		Pcs.	Profile (mm)	Length (mm)
002			19	28x114	4100
003			1	28x57	4100
004			1	28x114	3800
005			1	28x114	3800
006			2	28x114	3425
008			2	28x114	3200
009			54	28x114	3000
010			1	28x48	3000
013			1	28x57	793
014			17	28x114	793
015			1	28x57	611
016			17	28x114	611
018			17	28x114	411
019			1	28x57	411
W1-1			1		
W2-1			1		
FH2	FUNDAMENTHOLZ (imprägniert) - FOUNDATION BEAM (impregnated) 		2	70x45	3900
FH1	FUNDAMENTHOLZ (imprägniert) - FOUNDATION BEAM (impregnated) 		8	70x45	2660
PF1	PFETTEN - PURLINS 		2	44x145	3800
PF2	PFETTEN - PURLINS 		1	44x145	3800
	DACHBRETTER - ROOF BOARDS 		68+2	113x18	2331
	FUSSBODENBRETTER - FLOOR BOARDS 		25+1	113x18	2395
	FUSSBODENBRETTER - FLOOR BOARDS 		25	113x18	1411
Kood	VS28_0309 410x300/28 Otto			Materjal	Leht 1/4

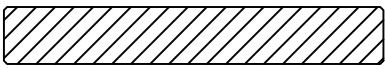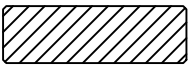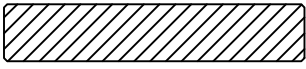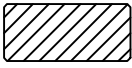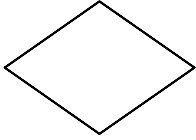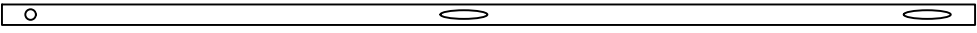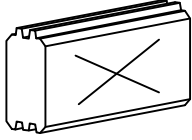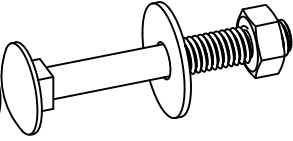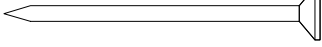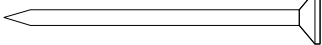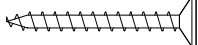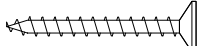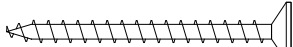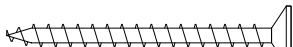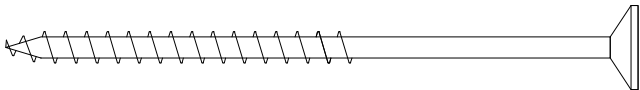Pos	Teileliste/Specification VS28_0309 410x300/28 Otto			Pcs.	Profile (mm)	Length (mm)
	FUSSBODENLEISTEN - FLOOR STRIPS		✓		18x40	21,0 lfm/rm
G02-1	GIEBELBRETTER - GABLE BOARDS 18x120	15.1° 	✓	4	18x120	2411
G06-1	GIEBELDECKLEISTEN - GABLE COVER STRIPS 18x58		✓	4	18x58	2411
T01-1	TRAUFENBRETTER - EAVES BOARDS 18x95			2	18x95	3800
T06-1	TRAUFENLEISTEN - EAVES STRIPS 18x40				18x40	8,0 lfm/rm
GS	GIEBELSEGMENT - GABLE DIAMOND			2		
SM-1	Sturmleisten - Storm reinforcement			4	18x40	2052
SH	SCHLAGHÖLZER - MOUNTING PIECES			3		
SS013	Schloßschrauben - Wood bolts M8x60 Mutter - Nut M8 U-Scheibe - Washer Ø25 (für Sturmleisten - storm reinforcement)			12		
NG2 550	NÄGEL - NAILS 2.5x50 Dachbretter - Roof boards			408		
NG2 550	NÄGEL - NAILS 2.5x50 Fussbodenbretter - Floor boards			450		
SR3 030	Schrauben - Screws 3.0x30 Fussbodenleisten - Floor strips			42		
SR3 030	Schrauben - Screws 3.0x30 Traufenleisten - Eaves strips			16		
SR3 545	Schrauben - Screws 3.5x45 Giebelbretter - Gable boards			24		
SR3 545	Schrauben - Screws 3.5x45 Giebeldeckleisten - Gable cover strips			24		
SR3 545	Schrauben - Screws 3.5x45 Giebelsegment - Gable diamond			4		
SR3 545	Schrauben - Screws 3.5x45 Traufenbretter - Eaves boards			18		
SR5 0100	Schrauben - Screws 5.0x100 Fundamenthölzer - Foundation beams			40		
	✓ - Bitte selber anpassen (falls nötig)! / Cut into length on site (if needed)!					
Kood	VS28_0309 410x300/28 Otto			Materjal		Leht 2/4

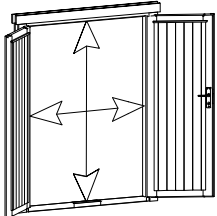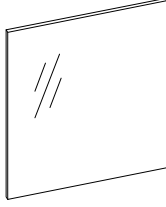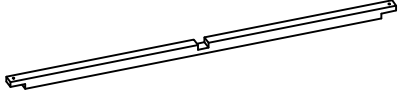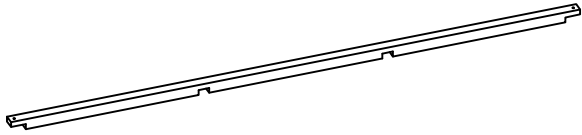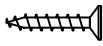
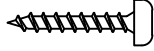
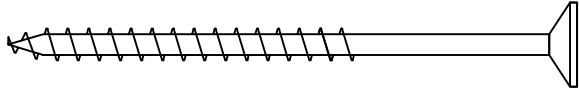
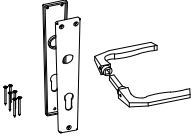
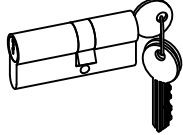
Pos	Teileliste/Specification VS28_0309 410x300/28 Otto	Pcs.	Profile (mm)	Length (mm)
	TÜR/DOOR 1425x1945 D2-D28R-56C-14251945 Q2 D201-RC 1425 1945  Right handed / DIN rechts / paremakäeline Clear opening/ durchgangsmaß/ ava suurus 1337x1857mm Clear float glass klares Floatglas kirgas klaas  	1		
PROSS H1-1	Q2-Q3-1 Muntins - Sprossen - Prossid horizontal 18x18 	4	18x18	517
PROSS V2-1	Q2-Q3-2 Muntins - Sprossen - Prossid vertical 18x18 	2	18x18	975
SR25 15-01	2.5x15 Locking plate - Schließblech - Riivi vastus 01 Q2-Q3 	2		
SR30 22-01	3.0x20ÜP Muntins - Sprossen - Prossid 	12		
SR50 90-01	5.0x90 Door frames - Türrahmen - Ukselengid 	8		
RV01	Locking plate - Schließblech - Riivi vastus 01 Q2-Q3 	1		
UL-Q 2-Q3	Q2-Q3 Door handle - Türgriff - Ukselink 	1		
LS-Q4	Q4 Cylinder lock - Zylinderschloss - Lukusüdamik 	1		
Kood	VS28_0309 410x300/28 Otto	Materjal		Leht 3/4

Pos	Teileliste/Specification VS28_0309 410x300/28 Otto	Pcs.	Profile (mm)	Length (mm)
	TÜR/DOOR 840x1945 D2-S28R-XXX-08401945 Q2 D103-RX 840 1945 Right handed / DIN rechts / paremakäeline Clear opening/ durchgangsmaß/ ava suurus 752x1857mm	1		
UL-Q 2-Q3	Q2-Q3 Door handle - Türgriff - Ukselink	1		
LS-Q4	Q4 Cylinder lock - Zylinderschloss - Lukusüdamik	1		
Kood	VS28_0309410x300/28 Otto	Materjal	Leht	4/4

Uks	Q2-Q3	-	koostamisjuh
Door	Q2-Q3	-	assembly instructions
Tür	Q2-Q3	-	Montageanleitung


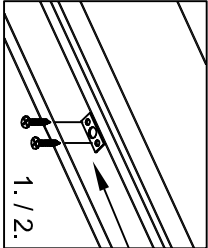


Ø8-10

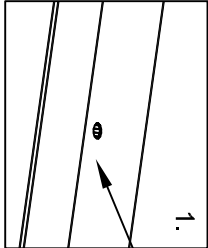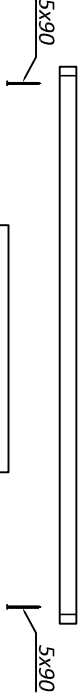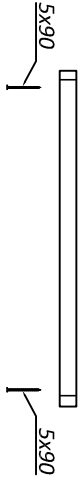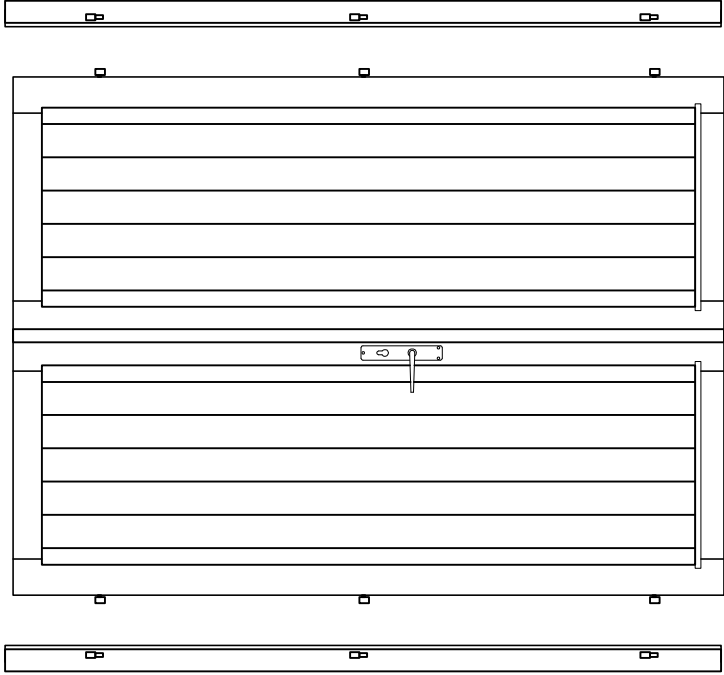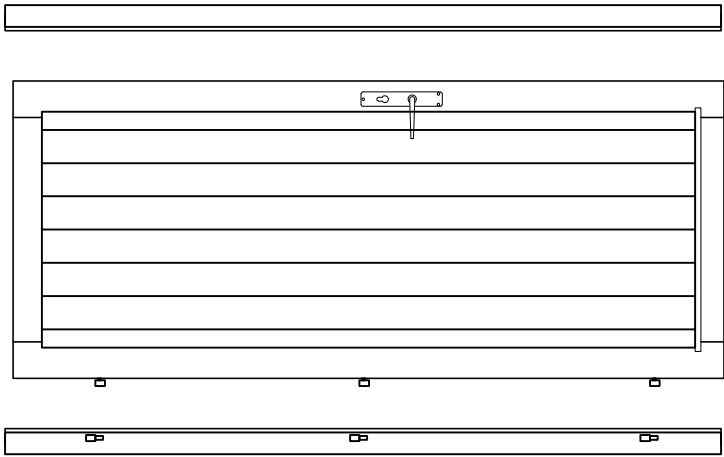



Ø8-10

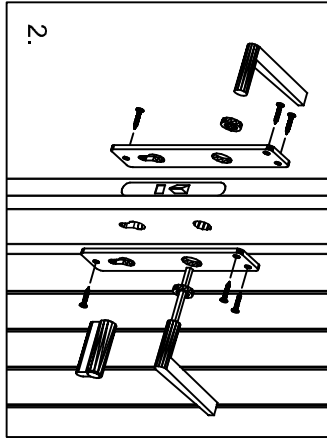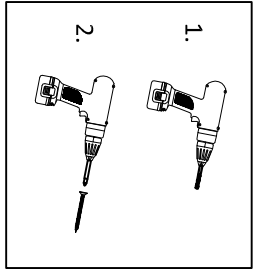*Kui ühepoolne uks ei ole kokku pandud!
 *When single door is not assembled!
 *Wenn Einzeltür ist nicht zusammengebaut!





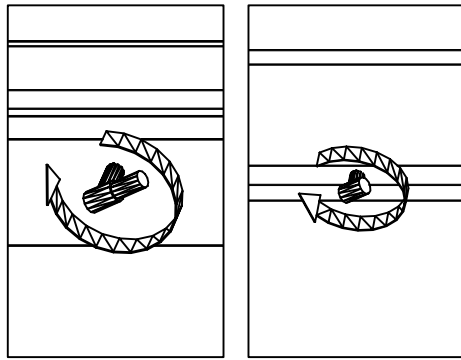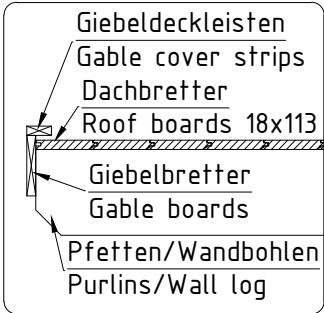*Kui hinged ei ole paigaldatud!
 *When hinges are not attached!
 *Wenn Scharniere sind nicht angebracht!






Wand/Wall A ↑

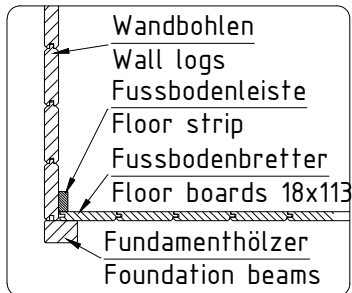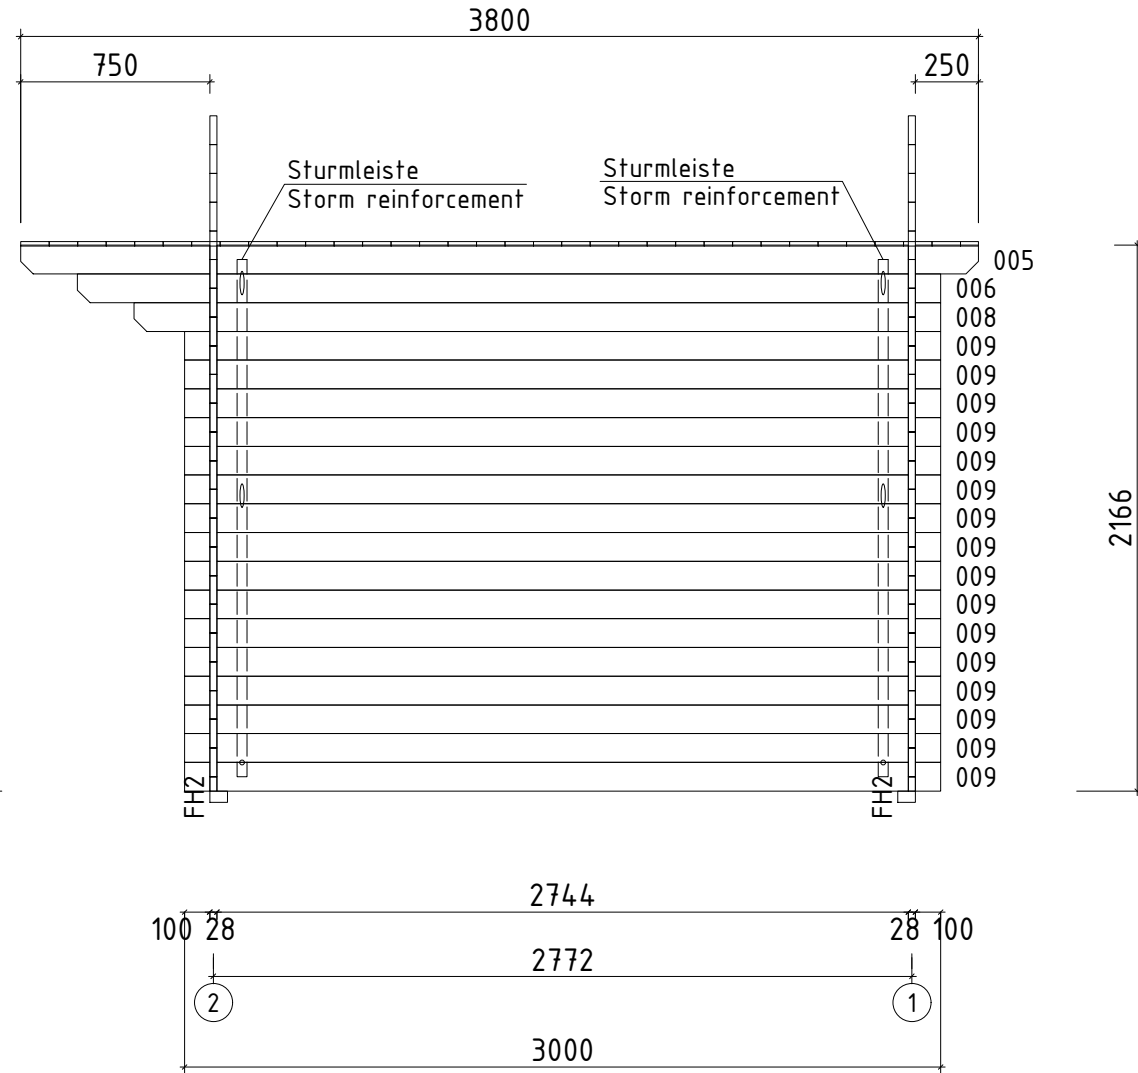


Name	VS28_0309 410x300/28 Otto		
Zeichnung/Drawing	WAND/WALL A		VS28_0309
Profil/Profile	2.8x11.4	Maßstab/Scale	1:30
		Druck auf/ Print on	A4
		Datum/Date	21.07.2025

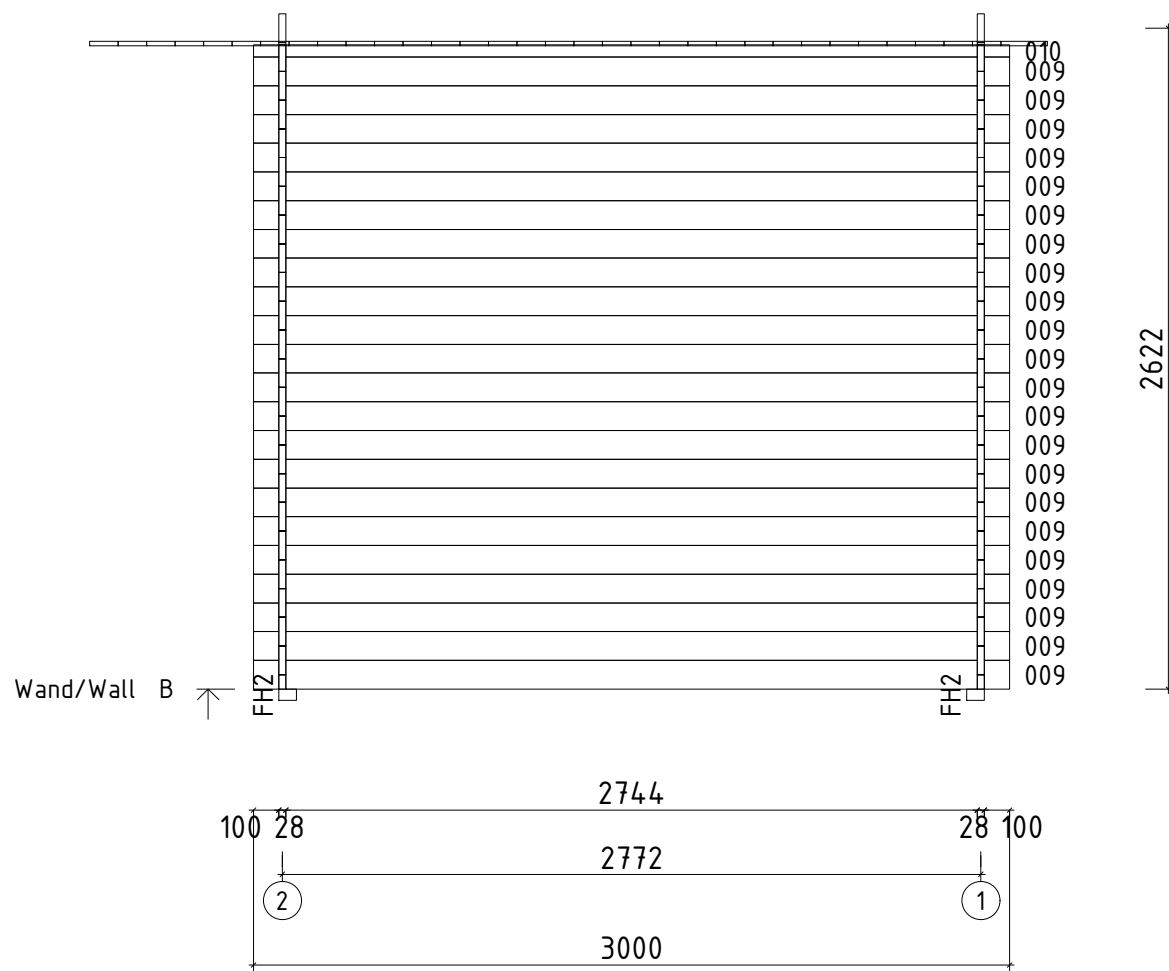


Name VS28_0309 410x300/28 Otto			
Zeichnung/Drawing WAND/WALL B			VS28_0309
Profil/Profile 2.8x11.4	Maßstab/Scale 1:30	Druck auf/ Print on A4	Datum/Date 21.07.2025

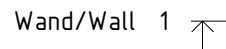-



Name				VS28_0309 410x300/28 Otto			
Zeichnung/Drawing			WAND/WALL 1		VS28_0309		
Profil/Profile		2.8x11.4		Maßstab/Scale		1:30	
				Druck auf/ Print on		A4	
				Datum/Date		21.07.2025	

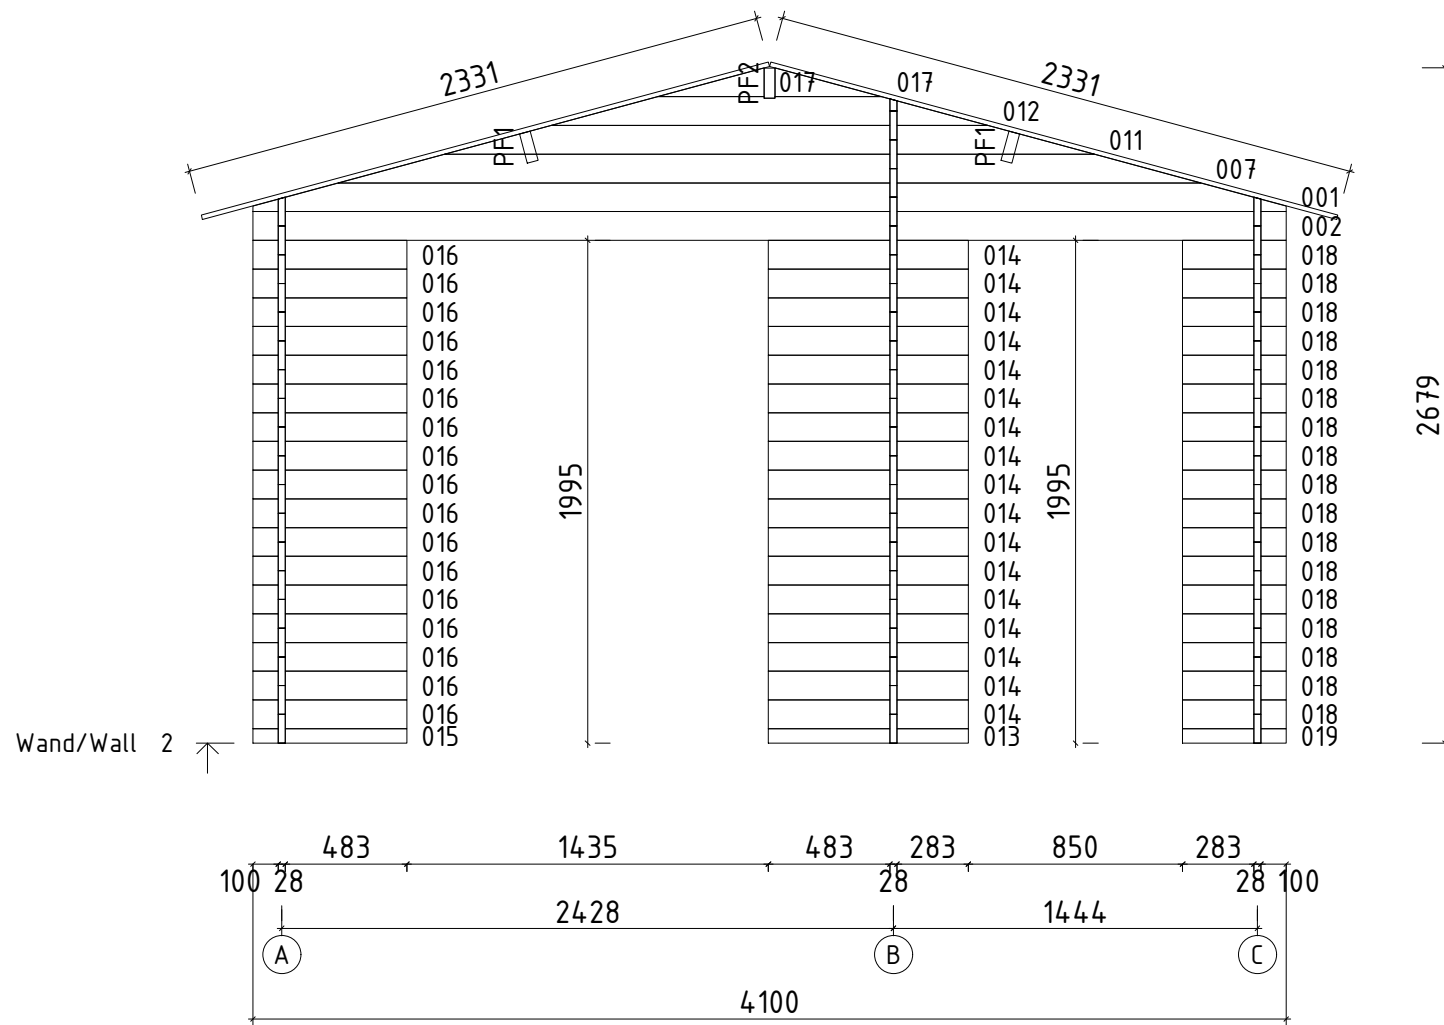

Name VS28_0309 410x300/28 Otto			
Zeichnung/Drawing WAND/WALL 2			VS28_0309
Profil/Profile 2.8x11.4	Maßstab/Scale 1:30	Druck auf/Print on A4	Datum/Date 21.07.2025