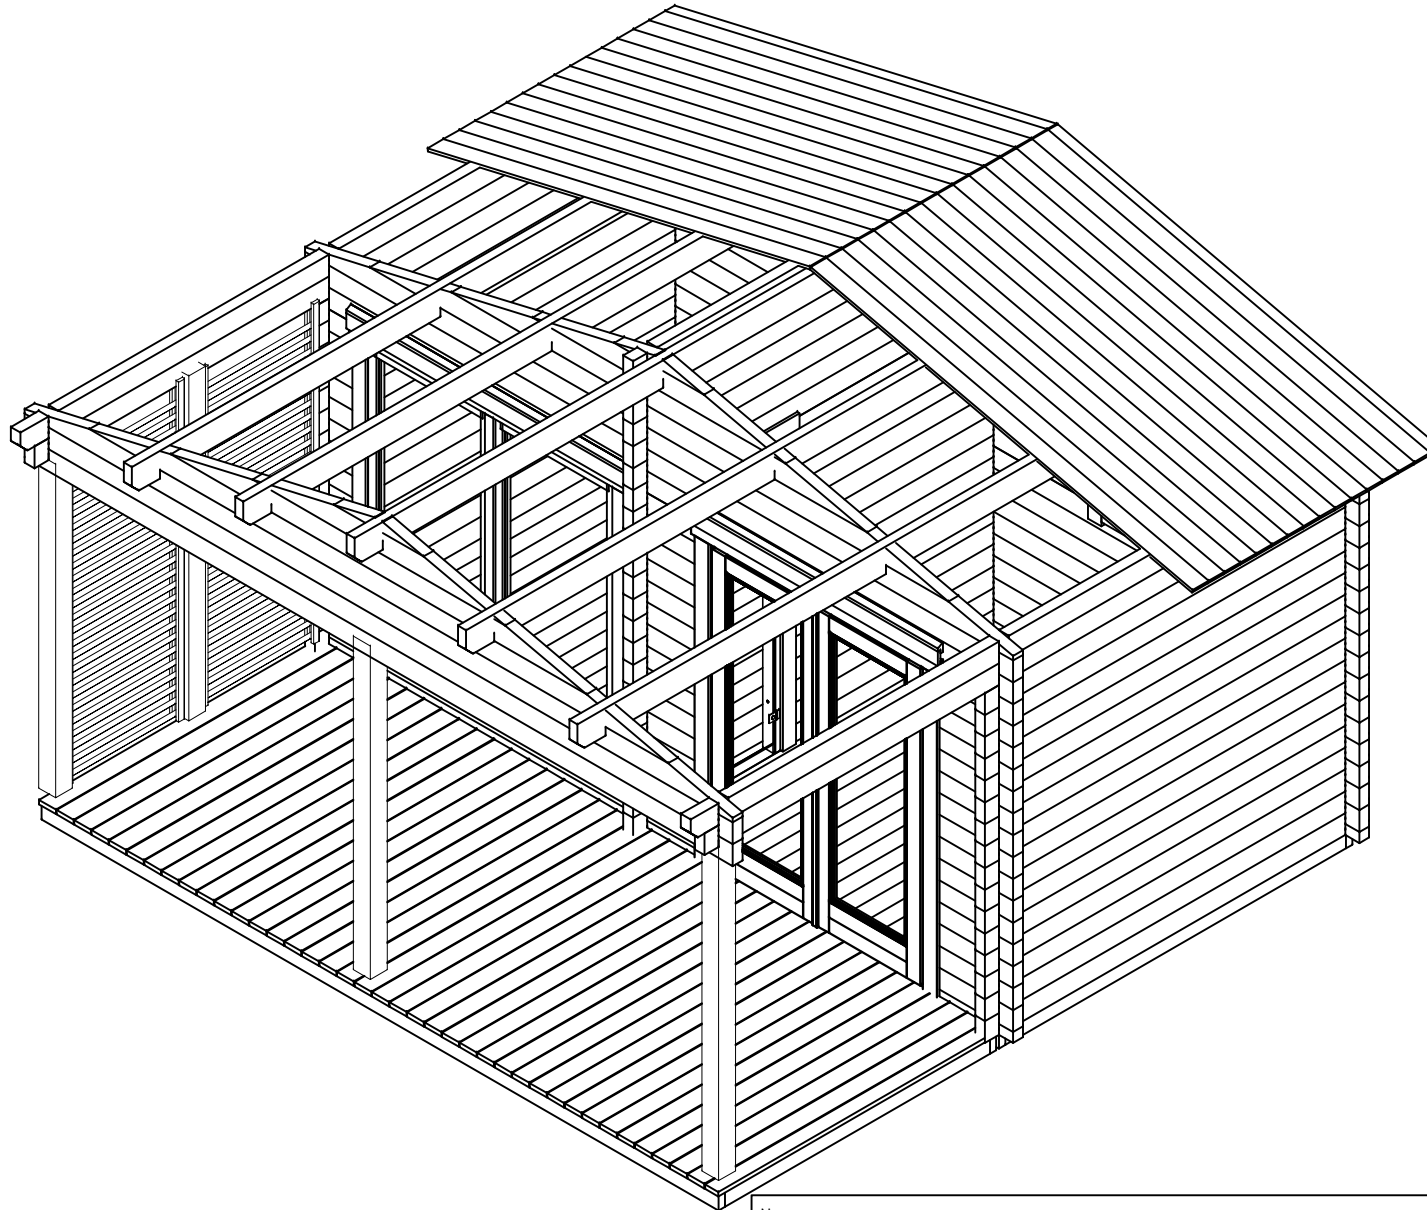
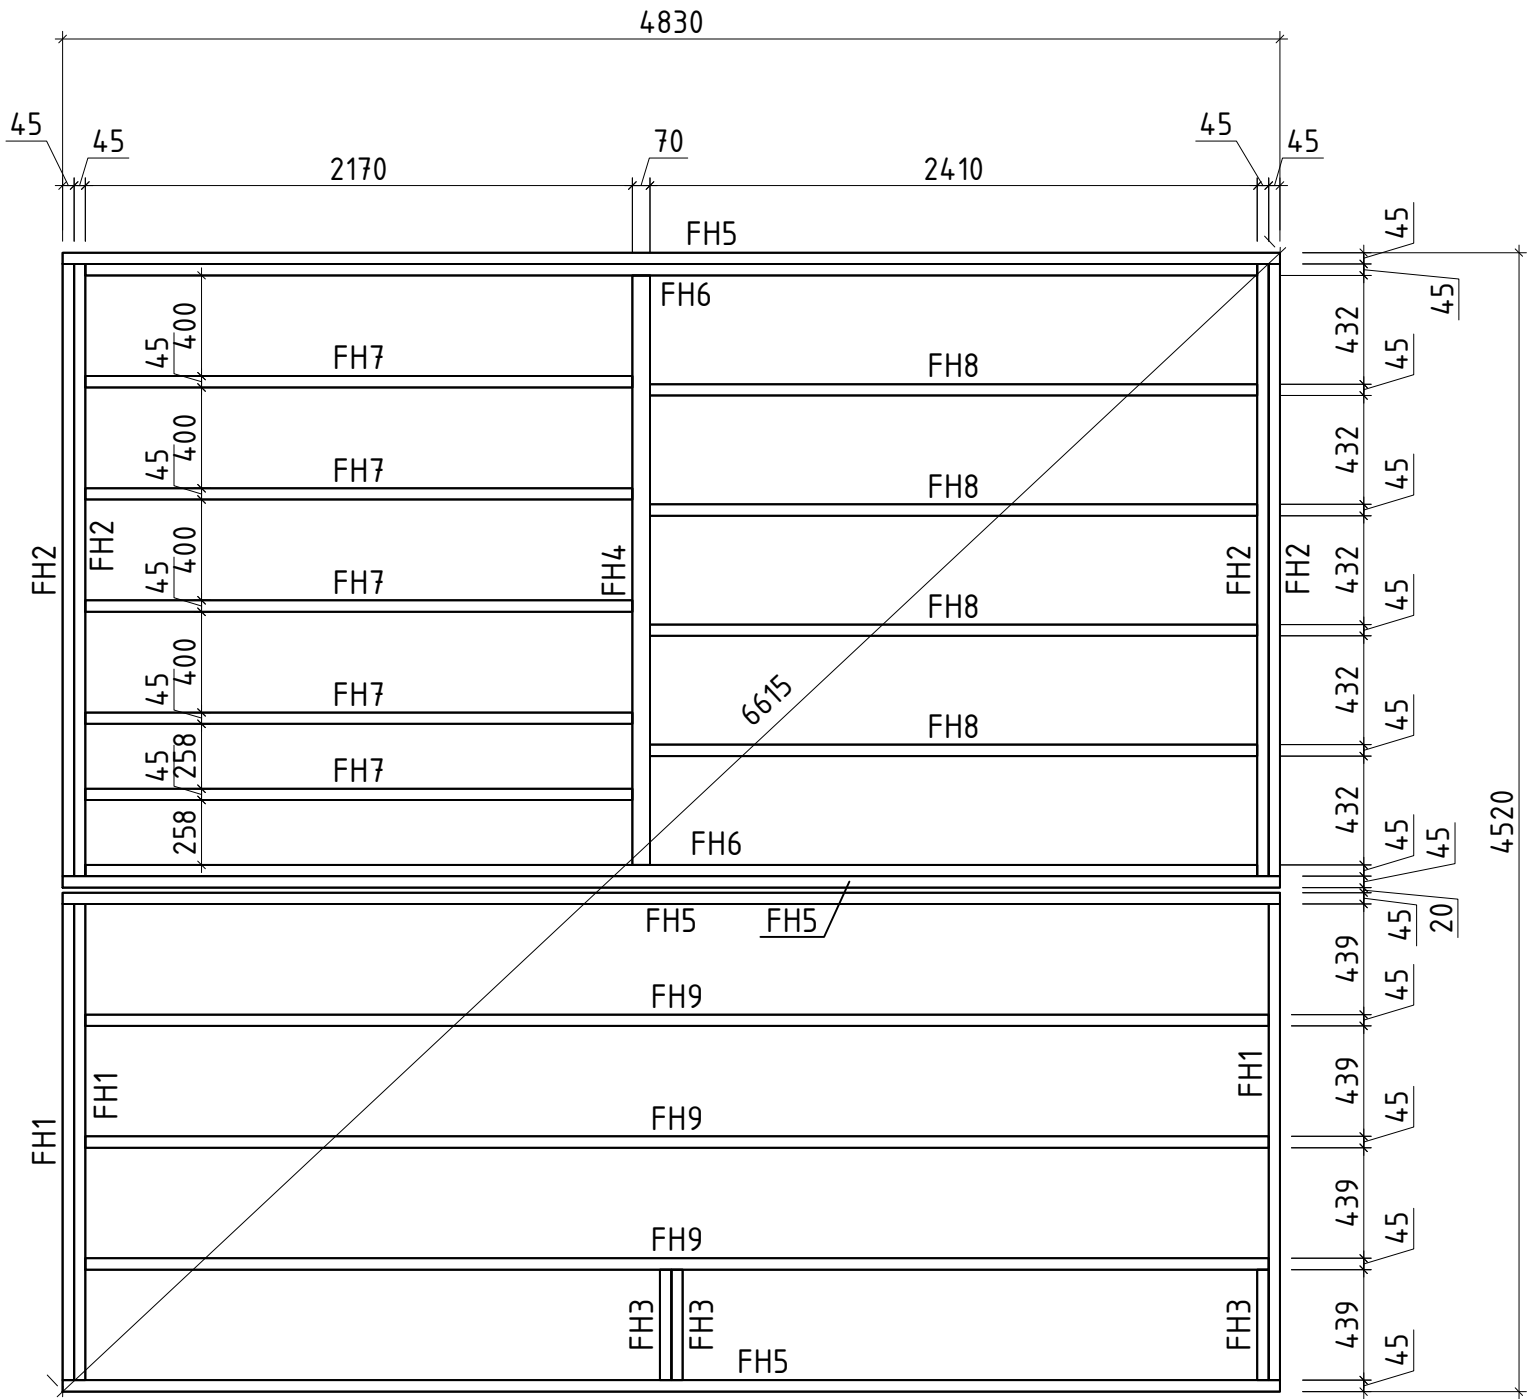
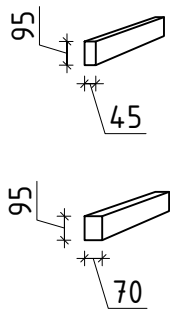
















































Das Haus lässt sich auch spiegelverkehrt aufbauen.
Cabin can be built mirrored.















Name Juniper B 505x274+VD; 70			
Zeichnung/Drawing 3D		VS70_0094	
Profil/Profile 7.0x13.5	Maßstab/Scale	Druck auf/ Print on	Datum/Date 06.07.2026


































NameJuniper B 505x274+VD; 70			
Zeichnung/DrawingLagerholzplan, Foundation beams			VS70_0094
Profil/Profile7.0x13.5	Maßstab/Scale1:30	Druck auf/Print onA3	Datum/Date06.07.2026

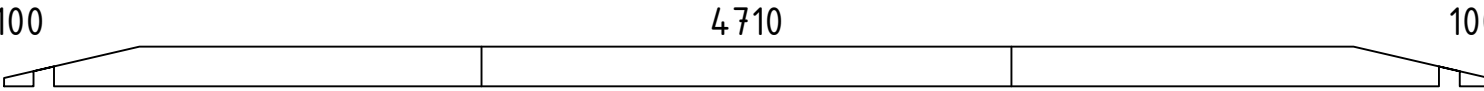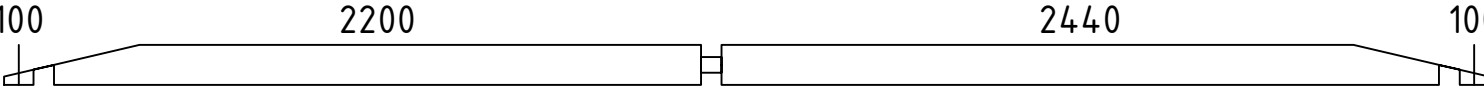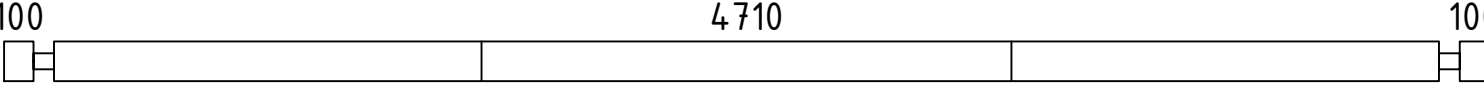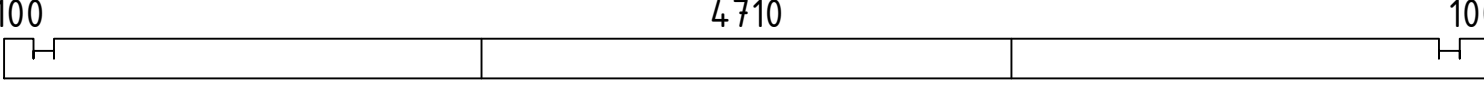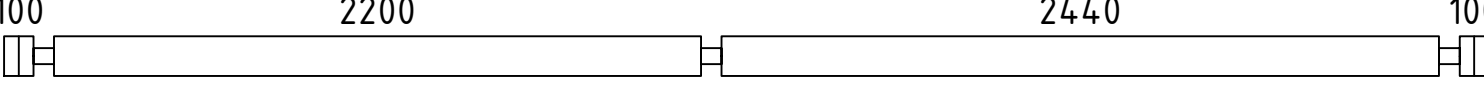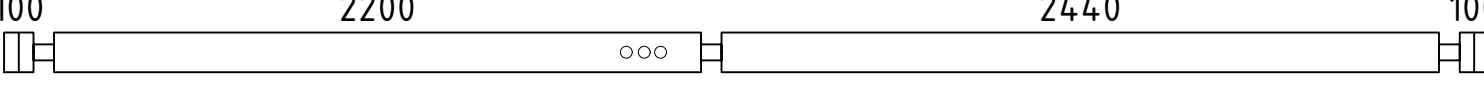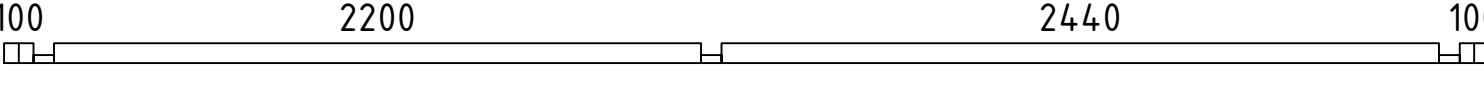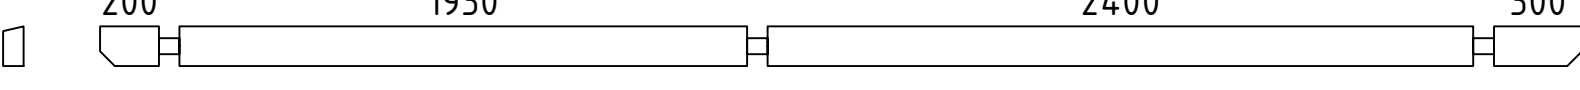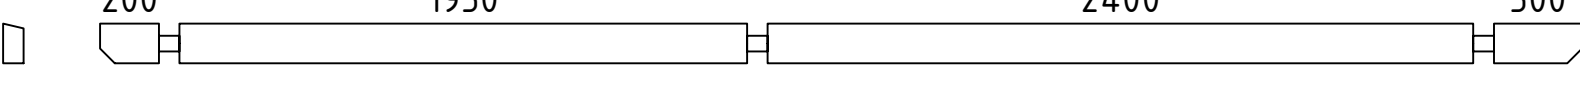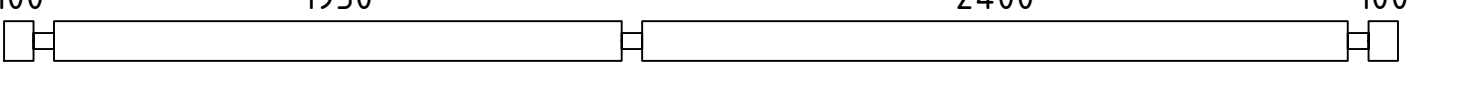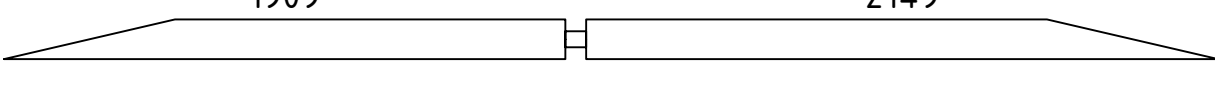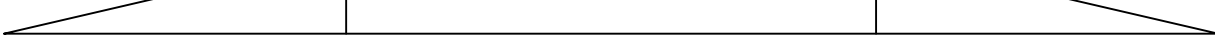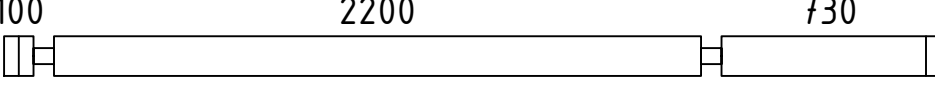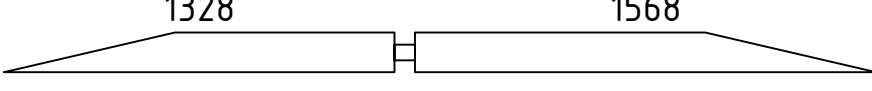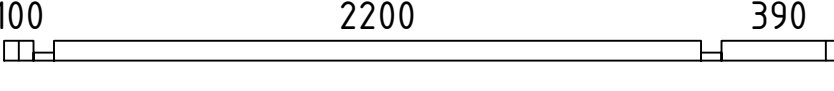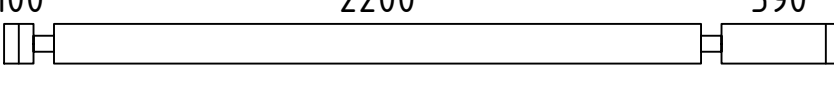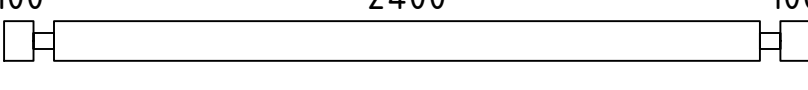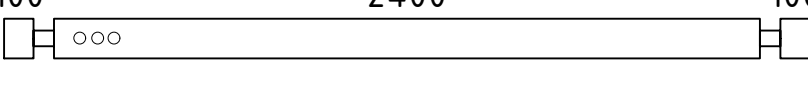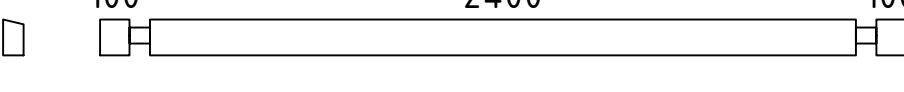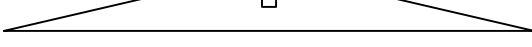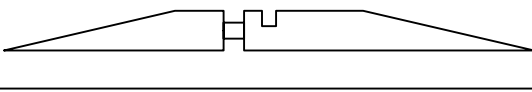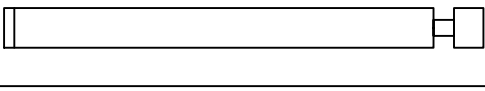
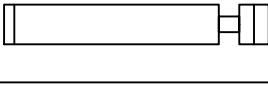
Pos	Teieliste/Specification Juniper B 505x274+VD; 70	Pcs.	Profile (mm)	Length (mm)
	Achtung! Die Giebelbohlen können teilweise schon vormontiert sein! Bitte beachten - diese erscheinen nicht ganz so wie in der Teieliste beschrieben.			
	Notice! The gable pieces can be partly pre-assembled! Please notice - those differ from the description given in the specification list.			
1extra		1	70x135	5040
001		1	70x135	5050
002		2	70x135	5050
003		1	70x135	5050
004		1	70x135	5050
005		10	70x135	5050
006		2	70x135	5050
007		1	70x68	5050
008		1	70x135	5040
009		1	70x135	5040
010		2	70x135	4740
011		2	70x135	4128
012		1	70x135	4128
013		7	70x135	3170
014		2	70x135	2965
015		1	70x135	2965
016		1	70x68	2830
017		1	70x135	2830
018		37	70x135	2740
019		1	70x135	2740
020		1	70x122	2740
021		1	70x135	1803
022		2	70x135	1803
023		15	70x135	1630
024		7	70x135	900
Kood	Juniper B 505x274+VD; 70	Materjal		Leht 1/9

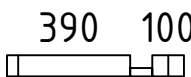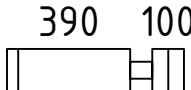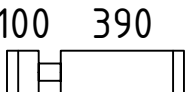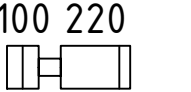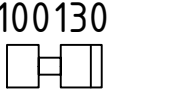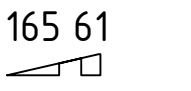        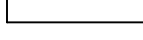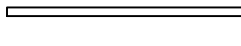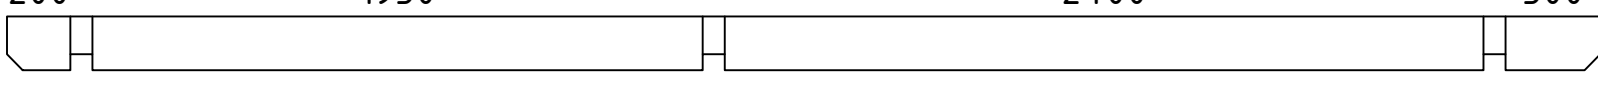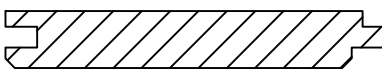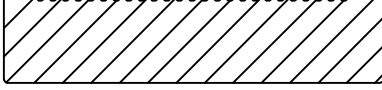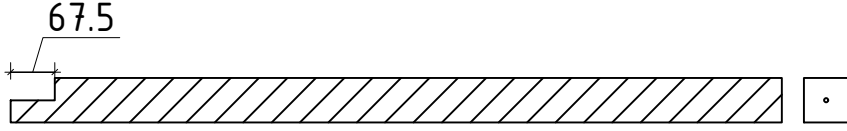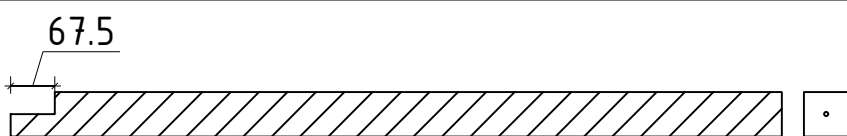Pos	Teileliste/Specification Juniper B 505x274+VD; 70		Pcs.	Profile (mm)	Length (mm)
025			1	70x68	560
026			15	70x135	560
027			14	70x135	560
028			14	70x135	390
029			15	70x135	300
030			4	70x68	296
031			2	70x68	296
FH4	FUNDAMENTHOLZ (imprägniert) - FOUNDATION BEAM (impregnated) 		1	70x95	2340
FH5	FUNDAMENTHOLZ (imprägniert) - FOUNDATION BEAM (impregnated) 		4	45x95	4830
FH9	FUNDAMENTHOLZ (imprägniert) - FOUNDATION BEAM (impregnated) 		3	45x95	4695
FH6	FUNDAMENTHOLZ (imprägniert) - FOUNDATION BEAM (impregnated) 		2	45x95	4650
FH2	FUNDAMENTHOLZ (imprägniert) - FOUNDATION BEAM (impregnated) 		4	45x95	2430
FH8	FUNDAMENTHOLZ (imprägniert) - FOUNDATION BEAM (impregnated) 		4	45x95	2410
FH7	FUNDAMENTHOLZ (imprägniert) - FOUNDATION BEAM (impregnated) 		5	45x95	2170
FH1	FUNDAMENTHOLZ (imprägniert) - FOUNDATION BEAM (impregnated) 		3	45x95	1890
FH3	FUNDAMENTHOLZ (imprägniert) - FOUNDATION BEAM (impregnated) 		3	45x95	439
HS1	HOLZSCHWELLE - THRESHOLD (unter der Saunatür - under Sauna door) 		1	75x28	750
PF1	200 1930 2400 300 PFETTEN - PURLINS 		5	58x170	5040
	DACHBRETTER - ROOF BOARDS 		90+1	113x18	2797
	FUSSBODENBRETTER - FLOOR BOARDS 		42+1	113x28	2395
	TERRASSENBRETTER (imprägniert) - TERRACE BOARDS (impregnated) 		39+1	120x28	1998
	DECKENLEISTEN - CEILING STRIPS  ✓			15x28	35.0 lfm/rm
	FUSSBODENLEISTEN - FLOOR STRIPS  ✓			14x55	21.0 lfm/rm
TP1 20-1	STÜTZPFOSTE - SUPPORT POST 120x120 		3	120x120	2062
TP1 20-2	STÜTZPFOSTE - SUPPORT POST 120x120 		1	120x120	2130
Kood	Juniper B 505x274+VD; 70			Materjal	Leht 2/9

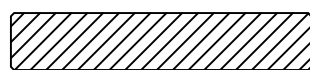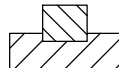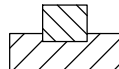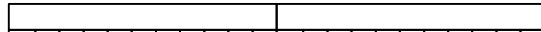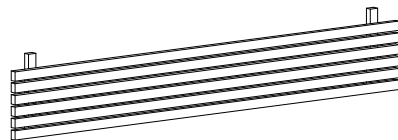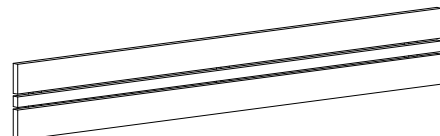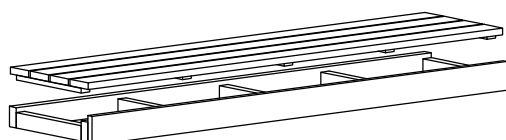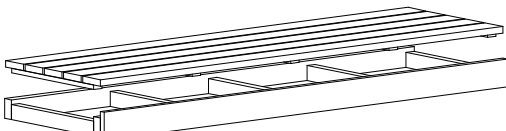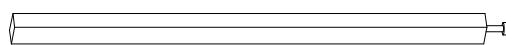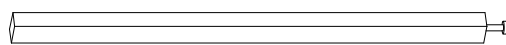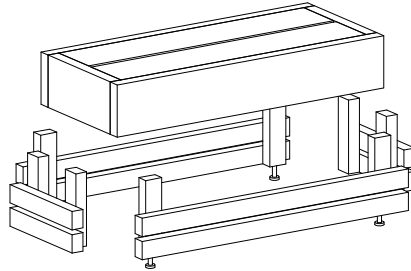
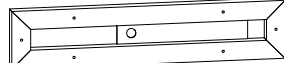
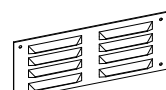
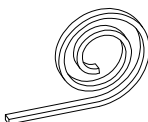
Pos	Teileliste/Specification Juniper B 505x274+VD; 70				Pcs.	Profile (mm)	Length (mm)
G02-1	GIEBELBRETTER - GABLE BOARDS 18x120	13.1°		✓	2	18x120	2878
G01-1	GIEBELBRETTER - GABLE BOARDS 18x95	13.1°		✓	2	18x95	2878
G06-1	GIEBELDECKLEISTEN - GABLE COVER STRIPS 18x58			✓	2	18x58	2878
G08-1	GIEBELLEISTEN - GABLE STRIPS 18x58	13.1°		✓	2	18x58	2878
T01-1	TRAUFENBRETTER - EAVES BOARDS 18x95				1	18x95	5040
T06-1	TRAUFENLEISTEN - EAVES STRIPS 18x40				2	18x40	2520
TL70-1	T-LEISTEN - T-STRIPS 70				2	45x70	895
TL70-2	T-LEISTEN - T-STRIPS 70				2	45x70	1840
TL70-3	T-LEISTEN - T-STRIPS 70				2	45x70	1975
TL70-4	T-LEISTEN - T-STRIPS 70				2	45x70	2043
SLK-PRM	SAUNA PRM- Deckenisolation - Ceiling isolation				2 Elemente	ca 2390x1095	
SA18-1	SAUNA PRM- Bänke Zwischenstück - Benches spacer				2	56x372	2190
SA17-1	SAUNA PRM- Rücklehne - Backrest				1	56x304	2150
SA05-1	SAUNA PRM- Saunabank - Sauna bench 54.3cm (a´ 2stck - pcs)				1	543x120	2198
SA07-1	SAUNA PRM- Saunabank - Sauna bench 67.3cm (a´ 2stck - pcs)				1	673x120	2198
SA13-1	SAUNA PRM- Stützpfeosten für Saunabänke - Support posts for sauna benches				2	42x28	307
SA13-2	SAUNA PRM- Stützpfeosten für Saunabänke - Support posts for sauna benches				1	42x28	757
SA20-1	SAUNA- Trägleiste für Deckenisolation - Carrier strip for ceiling isolation			✓	2	35x35	2250
SA20-2	SAUNA- Trägleiste für Deckenisolation - Carrier strip for ceiling isolation			✓	2	35x35	2450
SAP	SAUNA PRM- Saunahocher - Saunastool (a´ 5stck - pcs)				1		
SA36	SAUNA- Luftschieber - Air slide				3		
SA38	SAUNA PRM- Lüftungsgitter - Ventilation grille				3		
SA25-1	SAUNA- Dichtungsband für Deckenisolationselemente - Seal for ceiling insulation elements			✓			10.0 lfm/rm
Kood	Juniper B 505x274+VD; 70			Materjal		Leht 3/9	

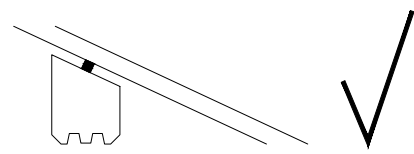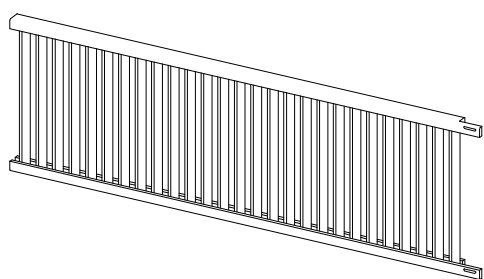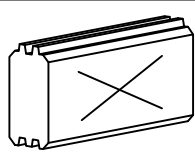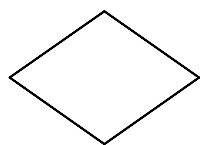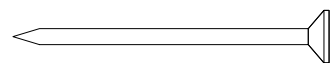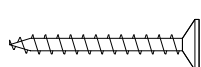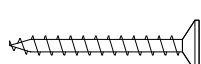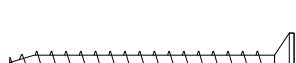
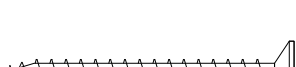
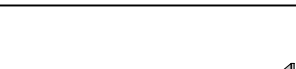
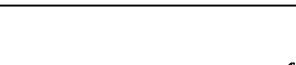
 
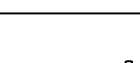
 
 
 
 
 
Pos	Teileliste/Specification Juniper B 505x274+VD; 70			Pcs.	Profile (mm)	Length (mm)
DBA ND-1	DICHTUNGSBAND (letzte Bohlenkranz Seitenwänder) - SEAL TAPE (upper log on sidewalls) 					11.0 lfm/rm
GT	Gitterwand - Louvred panel 			2	830x2200	
SH	SCHLAGHÖLZER - MOUNTING PIECES 			3		
GS	GIEBELSEGMENT - GABLE DIAMOND 			2		
NG2 550	NÄGEL - NAILS 2.5x50 Dachbretter - Roof boards 			360		
SR3 030	Schrauben - Screws 3.0x30 Deckenleisten - Ceiling strips 			50		
SR3 030	Schrauben - Screws 3.0x30 Fussbodenleisten - Floor strips 			40		
SR3 030	Schrauben - Screws 3.0x30 Traufenleisten - Eaves strips 			20		
SR3 545	Schrauben - Screws 3.5x45 Giebelbretter - Gable boards 			48		
SR3 545	Schrauben - Screws 3.5x45 Giebeldeckleisten - Gable cover strips 			24		
SR3 545	Schrauben - Screws 3.5x45 Giebelleisten - Gable strips 			24		
SR3 545	Schrauben - Screws 3.5x45 Giebelsegment - Gable diamond 			4		
SR3 545	Schrauben - Screws 3.5x45 Traufenbretter - Eaves boards 			20		
SR354 7-002	Schrauben - Screws 3.5x45 C3 Sauna- Bänke Zwischenstück - Benches spacer 			12		
SR354 7-003	Schrauben - Screws 3.5x45 C3 Sauna- Luftschieber - Air slide 			18		
SR354 7-004	Schrauben - Screws 3.5x45 C3 Sauna- Rücklehne - Backrest 			3		
SR354 7-005	Schrauben - Screws 3.5x45 C3 Sauna- Saunahoher - Saunastool 			12		
SR354 7-001	Schrauben - Screws 3.5x45 C3 Sauna- Stützpfosten für Saunabänke - Support post for Sauna benches 			4		
SR421 9A-001	Schrauben - Screws 4.2x19 Anthrazit - Anthracite Sauna- Lüftungsgitter - Ventilation grille 			12		
SR4 256	Schrauben - Screws 4.2x55 C2 28mm Fussbodenbretter - Floor boads 			272		
SR4 256	Schrauben - Screws 4.2x55 C2 28mm Holzschwelle - Threshold 			4		
SR4 267	Schrauben - Screws 4.2x65 C3 28mm Terrassenbretter - Terrace boards 			390		
SR5 0100	Schrauben - Screws 5.0x100 Fundamenthölzer - Foundation beams 			116		
SR5 0100	Schrauben - Screws 5.0x100 Stützpfoste - Support post 			8		
Kood	Juniper B 505x274+VD; 70			Materjal		Leht 4/9

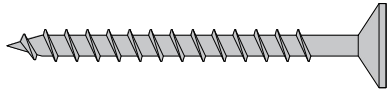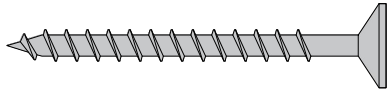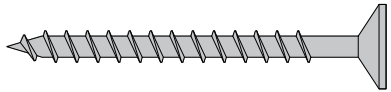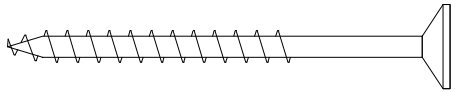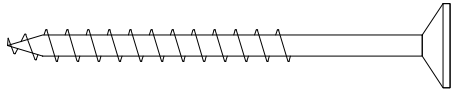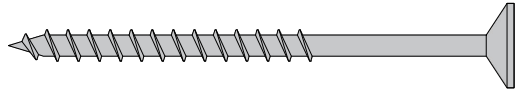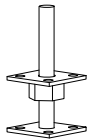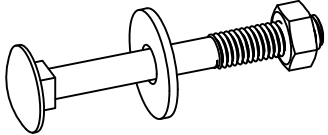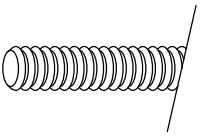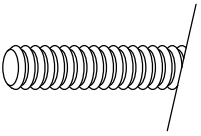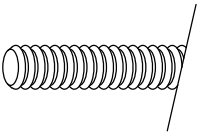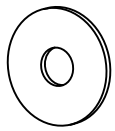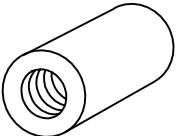Pos	Teileliste/Specification Juniper B 505x274+VD; 70		Pcs.	Profile (mm)	Length (mm)
SR506 2-003	Schrauben - Screws 5.0x60 C3 Sauna- Bänke Zwischenstück - Benches spacer		8		
SR506 2-002	Schrauben - Screws 5.0x60 C3 Sauna- Stützpfeosten für Saunabänke - Support post for Sauna benches		6		
SR506 2-001	Schrauben - Screws 5.0x60 C3 Sauna- Trägleiste für Deckenisolation - Carrier strip for ceiling isolation		38		
SR5 070	Schrauben - Screws 5.0x70 Gitterwand - Louvered panel		4		
SR507 0-002	Schrauben - Screws 5.0x70 Verstellbare pfostenstütze - Post support		32		
SR508 2-001	Schrauben - Screws 5.0x80 C3 Sauna- Saunabank - Sauna bench		17		
VP3	Verstellbare Pfostenstütze - Adjustable post support M20		4		
SS022	Schloßschrauben - Wood bolts M8x70 Mutter - Nut M8 U-Scheibe - Washer Ø25		4		
KL1	Gewindestange - Threaded Rod M8		4		2000
KL2	Gewindestange - Threaded Rod M8		2		675
KL3	Gewindestange - Threaded Rod M8		4		528
KV M UT M8	Mutter - Nut M8		12		
KV S EIB M8X25	U-Scheibe - Washer M8 Ø25		12		
KV MU TJ M8	Befestigungsmutter - Fixing nut M8		4		
	✓ - Bitte selber anpassen (falls nötig)! / Cut into length on site (if needed)!				
Kood Juniper B 505x274+VD; 70			Materjal		Leht 5/9

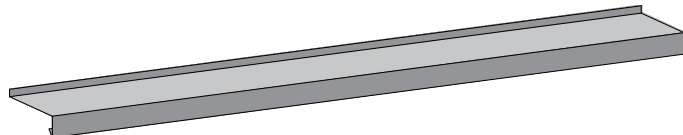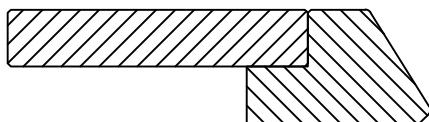Pos	Teileliste/Specification Juniper B 505x274+VD; 70		Pcs.	Profile (mm)	Length (mm)
	FENSTER/WINDOW 1800x1830 EL25-Q4_2xW124-FT Q4 EL25-Q4 1800 1830 2xW124-FT Fixed/ Fest/ Fikseeritud double-pane tempered glass gehärtete ISO Glas 2-fach 2x klaaspakett, karastatud		1		
VP35 29-1	Q4-Q6 Window sill - Fensterbank - Veeplekk 35-29 		2		858
WL-1	Rain strips - Wasserleisten - Vihmaliistud 36x134 		1	36x134	2000
PL1-1	Trims - Rahmenleisten - Piirdeliistud 18x40  ✓		1	18x40	1790
PL2-1	Trims - Rahmenleisten - Piirdeliistud 18x58  ✓		1	18x58	1790
PL3-1	Trims - Rahmenleisten - Piirdeliistud 18x95  ✓		2	18x95	2000
PL3-2	Trims - Rahmenleisten - Piirdeliistud 18x95  ✓		4	18x95	1910
PL3-3	Trims - Rahmenleisten - Piirdeliistud 18x95  ✓		2	18x95	1760
SR35 47-01	3.5x45 C3 Trims - Rahmleisten - Piirdeliistud 		40		
SR40 62-01	4.0x60 C3 Rain strip - Wasserleiste - Vihmaliist 		5		
SR42 13-01	4.2x13 Window sill - Fensterbank - Veeplekk 		8		
	✓ - Bitte selber anpassen (falls nötig)! / Cut into length on site (if needed)!				
Kood	Juniper B 505x274+VD; 70			Materjal	Leht 6/9

Pos	Teileliste/Specification Juniper B 505x274+VD; 70		Pcs.	Profile (mm)	Length (mm)
	FENSTER/WINDOW 900x905 W4-S70P-0XT-09000905 Q4 W116-PT 900 905 Right handed / DIN rechts / paremakäeline Clear opening/ durchgangsmaß/ ava suurus 744x749mm double-pane tempered glass gehärtete ISO Glas 2-fach 2x klaaspakett, karastatud		1		
VP54 32-1	Q4 Window sill - Fensterbank - Veeplekk 54-32		1		742
WL-2	Rain strips - Wasserleisten - Vihmaliistud 36x134		1	36x134	1100
PL3-4	Trims - Rahmenleisten - Piirdeliistud 18x95 ✓		2	18x95	1100
PL3-5	Trims - Rahmenleisten - Piirdeliistud 18x95 ✓		4	18x95	985
PL3-6	Trims - Rahmenleisten - Piirdeliistud 18x95 ✓		2	18x95	860
SR35 47-01	3.5x45 C3 Trims - Rahmleisten - Piirdeliistud		24		
SR40 62-01	4.0x60 C3 Rain strip - Wasserleiste - Vihmaliist		3		
AL-Q4	Q4 Window handle - Fenstergriff - Aknalink		1		

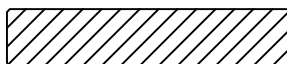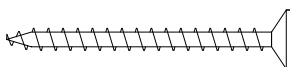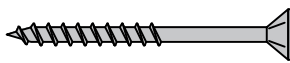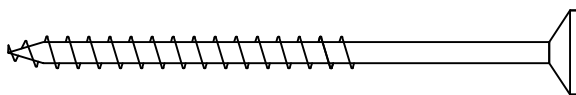Pos	Teileliste/Specification Juniper B 505x274+VD; 70			Pcs.	Profile (mm)	Length (mm)
	TÜR/DOOR 690x1936 D0-L70R-0XT-06901936 D930-RT 690 1936 Right handed / DIN rechts / paremakäeline Clear opening/ durchgangsmaß/ ava suurus 606x1894mm tempered bronze float glass gehärtete Bronze Floatglas karastatud pronks klaas			1		
LL4-1	Frame extensions - Verbreiterungsleiste - Laiendusliistud 20x72		2	20x72	1936	
LL4-2	Frame extensions - Verbreiterungsleiste - Laiendusliistud 20x72		1	20x72	730	
PL3-7	Trims - Rahmenleisten - Piirdeliistud 18x95	 ✓	4	18x95	1936	
PL3-8	Trims - Rahmenleisten - Piirdeliistud 18x95	 ✓	2	18x95	930	
SR35 45-02	3.5x45 Frame extensions - Verbreiterungsleiste - Laiendusliistud		10			
SR35 47-01	3.5x45 C3 Trims - Rahmleisten - Piirdeliistud		22			
SR50 90-01	5.0x90 Door frames - Türrahmen - Ukselengid		8			
	✓ - Bitte selber anpassen (falls nötig)! / Cut into length on site (if needed)!					
Kood	Juniper B 505x274+VD; 70			Materjal		Leht 8/9

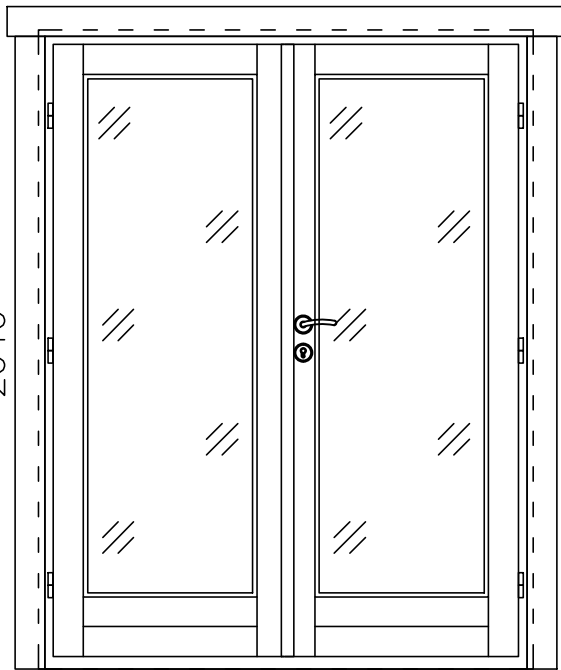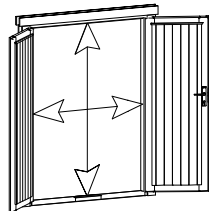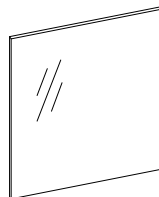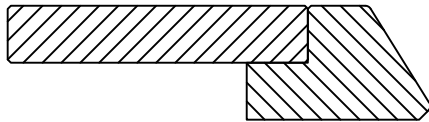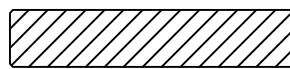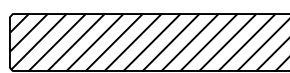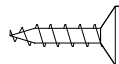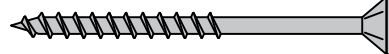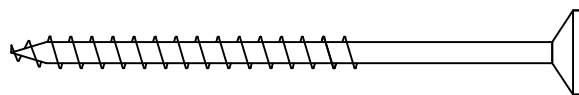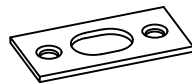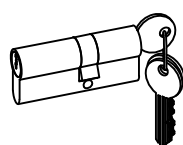Pos	Teileliste/Specification Juniper B 505x274+VD; 70		Pcs.	Profile (mm)	Length (mm)
	TÜR/DOOR 1580x2040 D4-D70R-0XT-15802040 Q4 D202-RT 1580 2040  Right handed / DIN rechts / paremakäeline Clear opening/ durchgangsmaß/ ava suurus 1452x1932mm double-pane tempered glass gehärtete ISO Glas 2-fach 2x klaaspakett, karastatud		1		
WL-3	Rain strips - Wasserleisten - Vihmaliistud 36x134 		1	36x134	1780
PL3-9	Trims - Rahmenleisten - Piirdeliistud 18x95  ✓		4	18x95	2020
PL3-10	Trims - Rahmenleisten - Piirdeliistud 18x95  ✓		2	18x95	1780
SR30 20-01	3.0x20 Locking plate - Schließblech - Riivi vastus 02 Q4 		2		
SR35 47-01	3.5x45 C3 Trims - Rahmleisten - Piirdeliistud 		24		
SR40 62-01	4.0x60 C3 Rain strip - Wasserleiste - Vihmaliist 		4		
SR50 90-01	5.0x90 Door frames - Türrahmen - Ukselengid 		8		
RV02	Locking plate - Schließblech - Riivi vastus 02 Q4 		1		
LS-Q4	Q4 Cylinder lock - Zylinderschloss - Lukusüdamik 		1		
UL-Q4	Q4 Door handle - Türgriff - Ukselink 		1		
	✓ - Bitte selber anpassen (falls nötig)! / Cut into length on site (if needed)!				
Kood	Juniper B 505x274+VD; 70		Materjal		Leht 9/9



Montageanleitung für Gitterwand

Sechskant Holzschrauben
M8x70 U-Scheibe M8 Ø25

SS022 2x



SCHRAUBEN 5.0x70

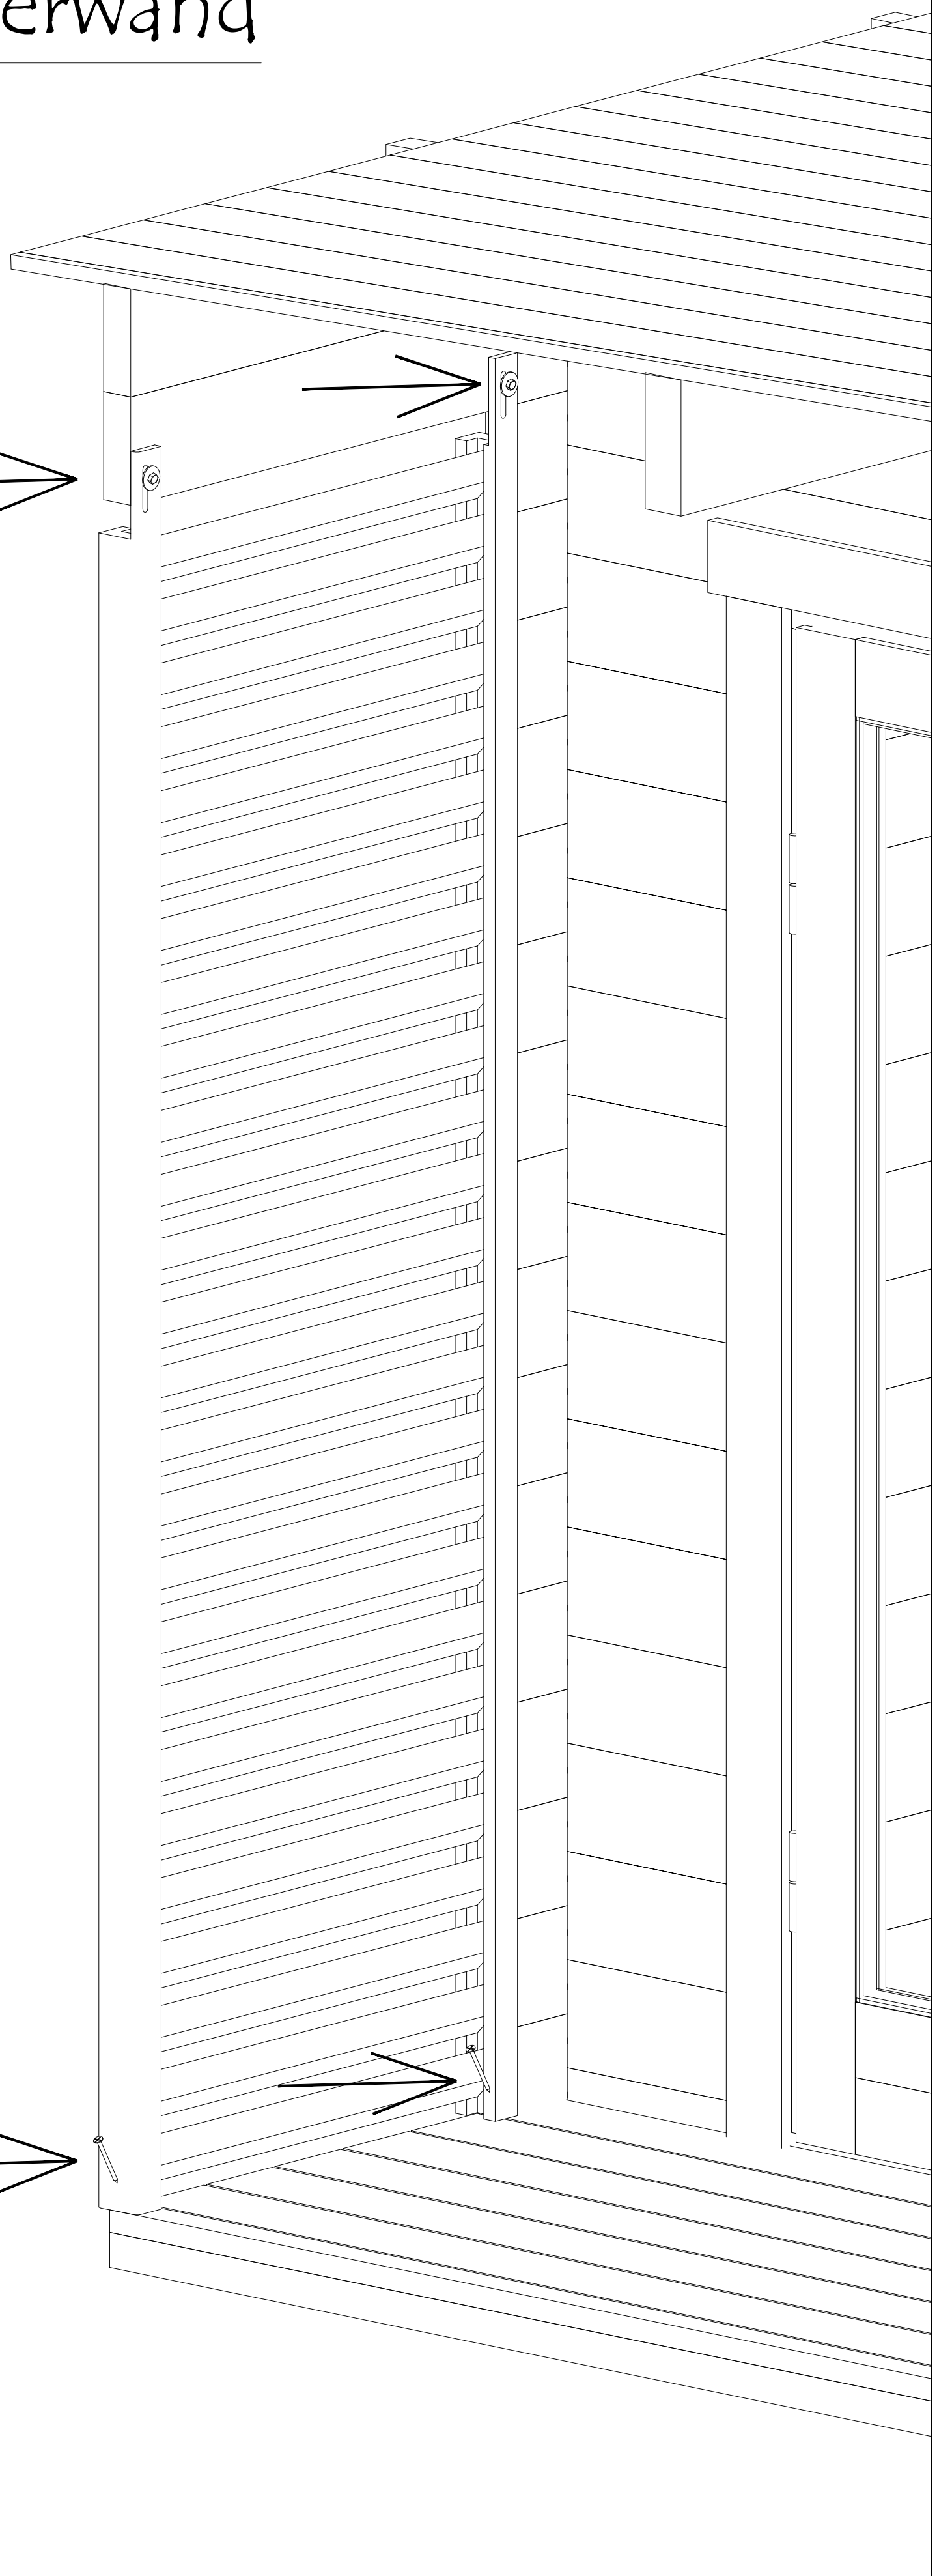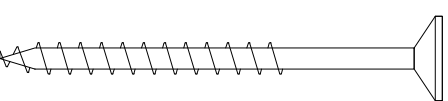SR5070 2x




EL25-Q4 1800x1830

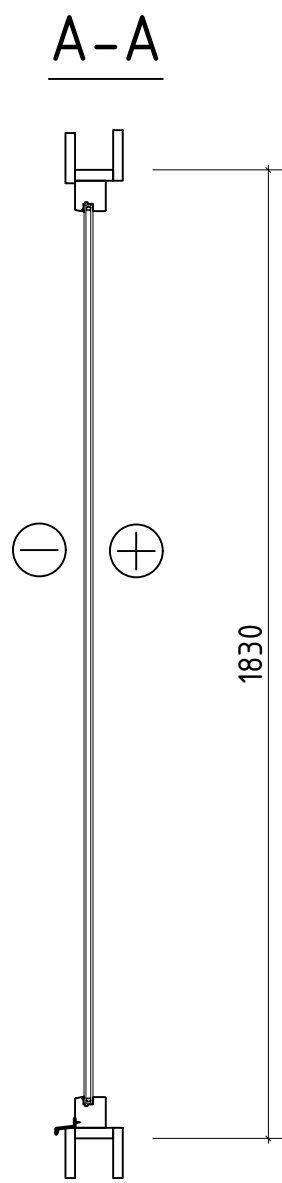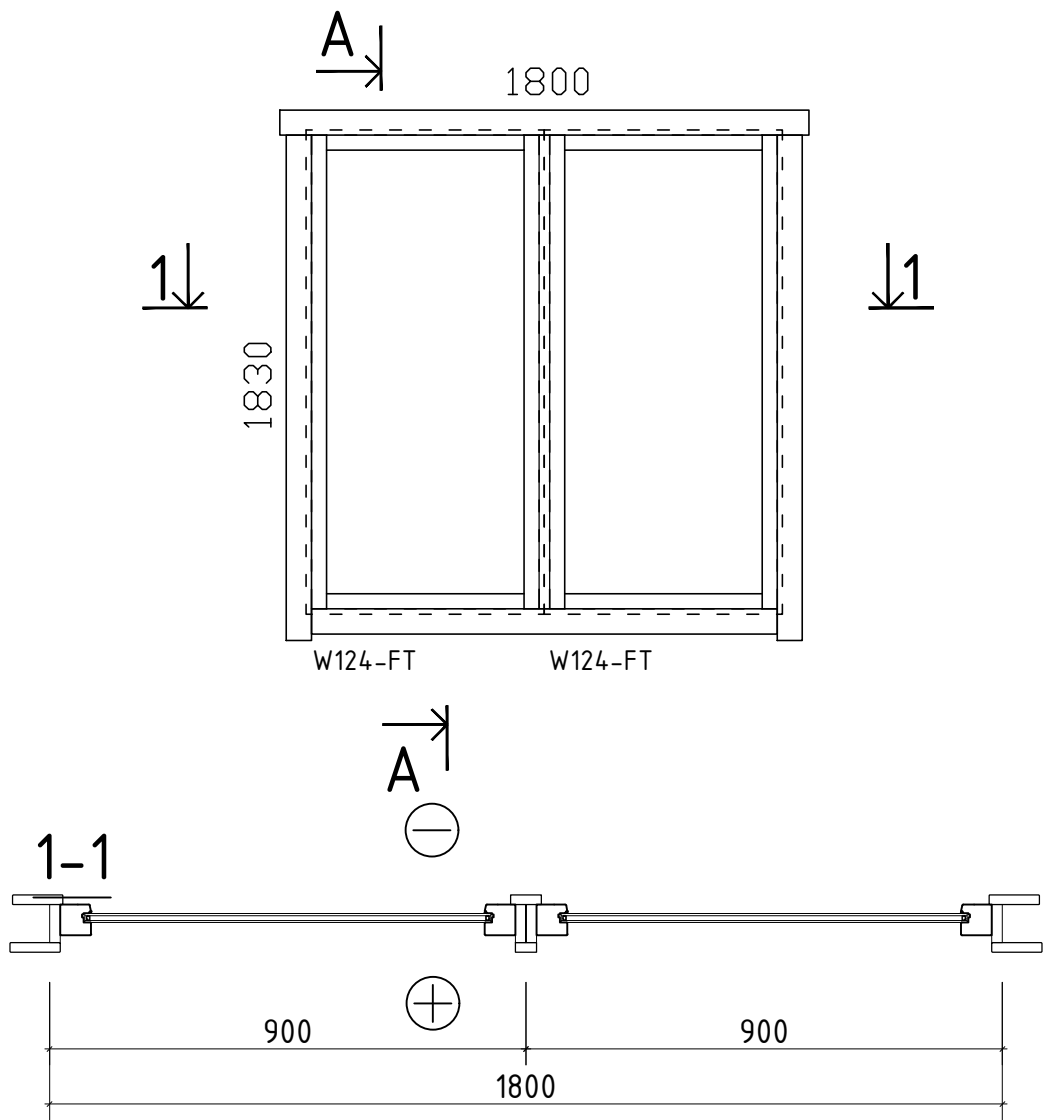
2*W124-FT (2xW4-S70F-0XT-09001830)



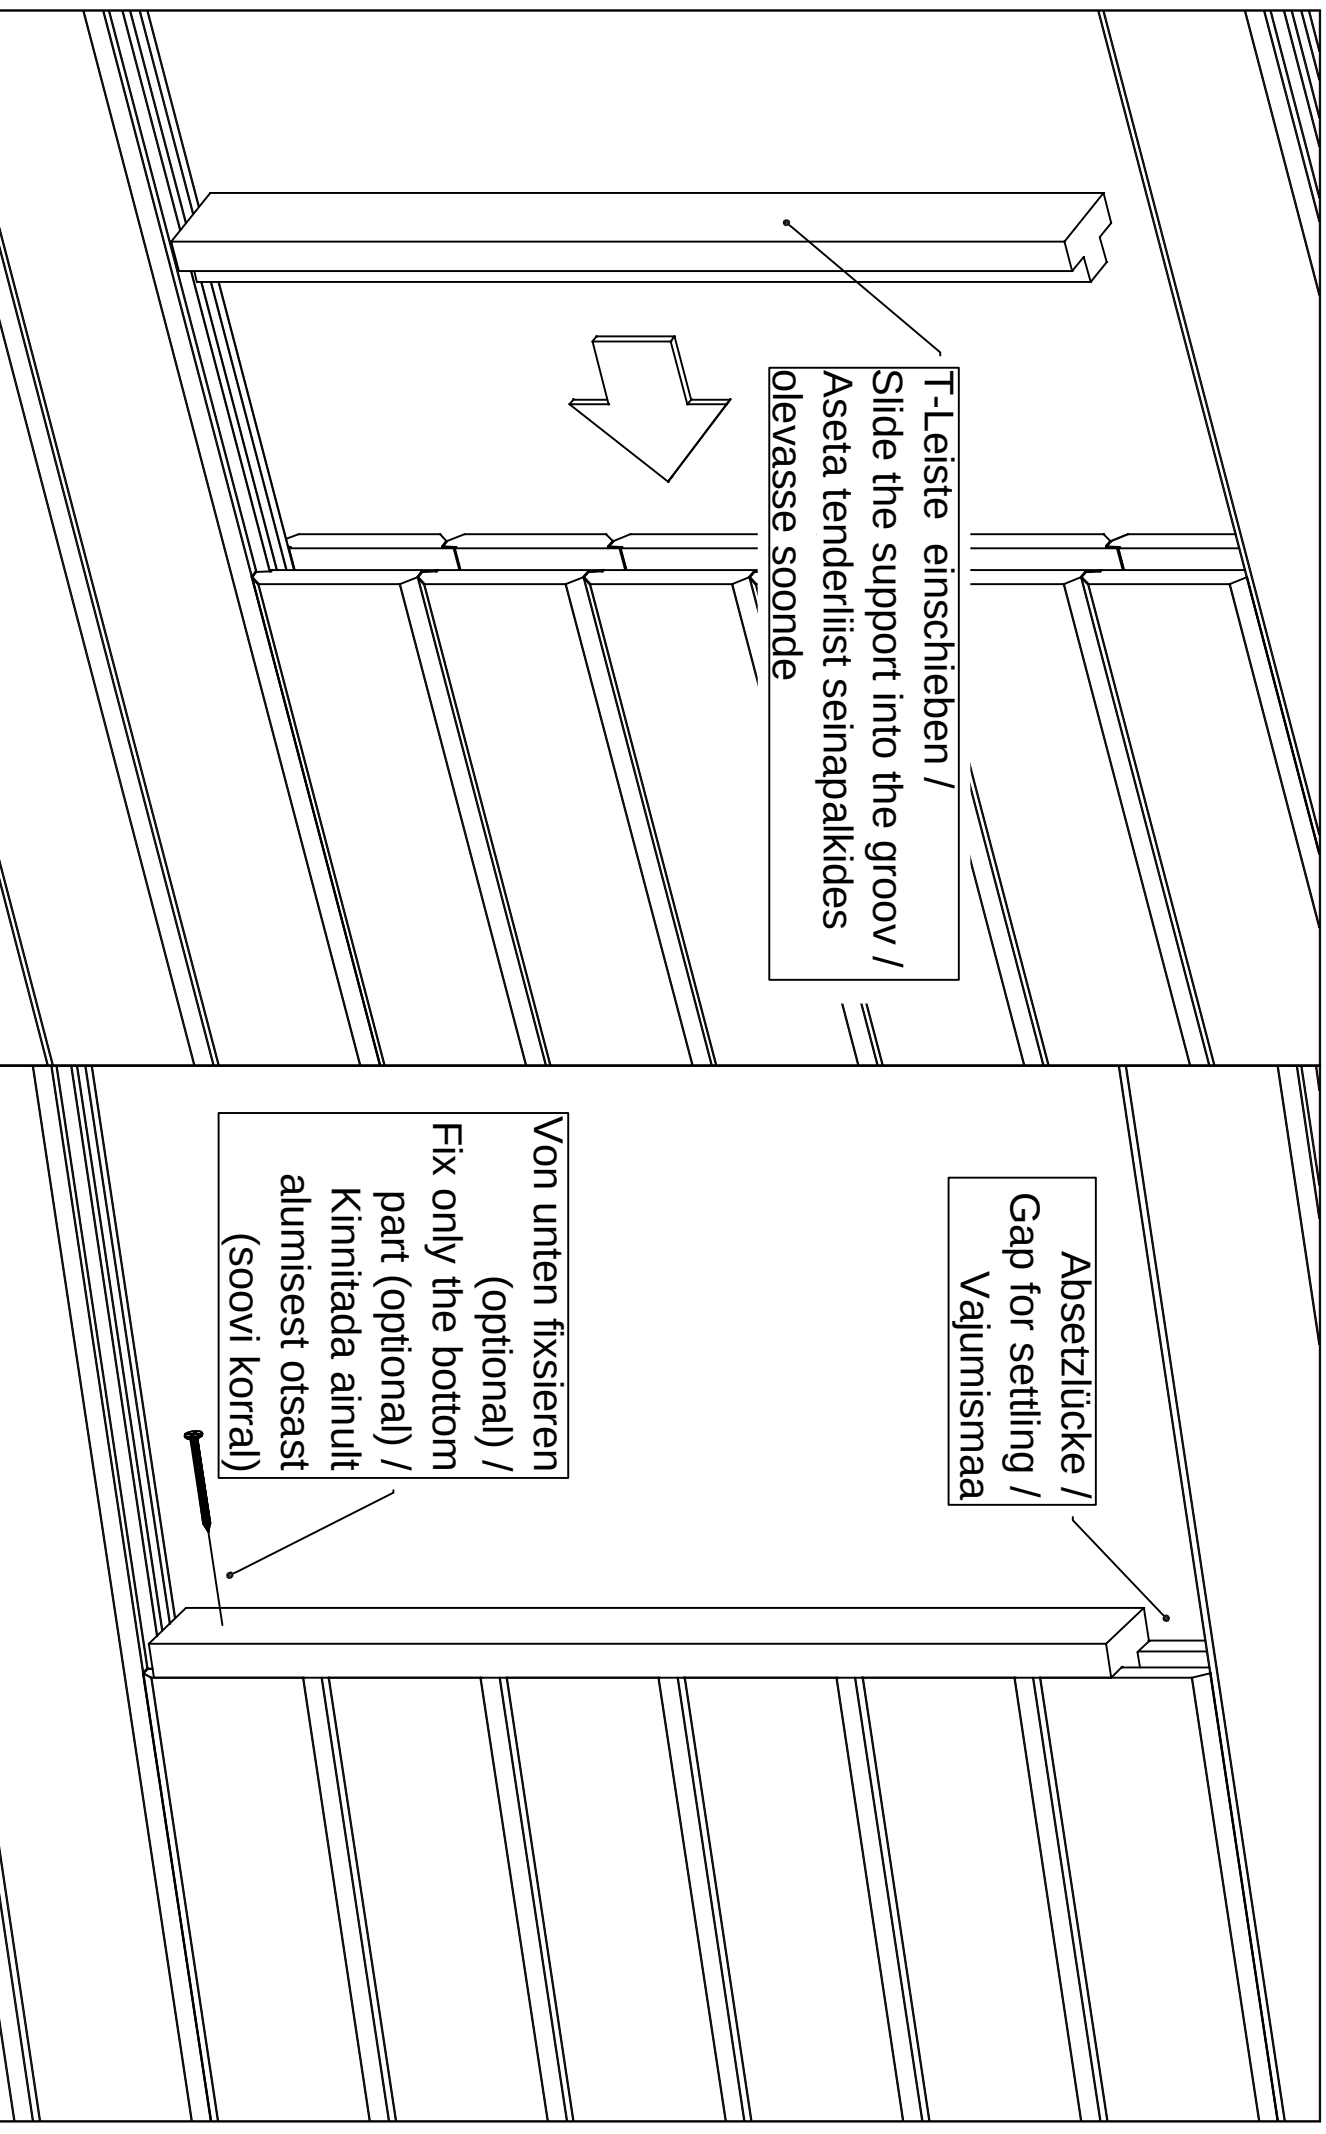Montageanleitung für T-Leisten / Installing the door and window supports / Tenderliistu paigaldusjuhend.




Vihmaliist / Rain strip / Wasserleiste

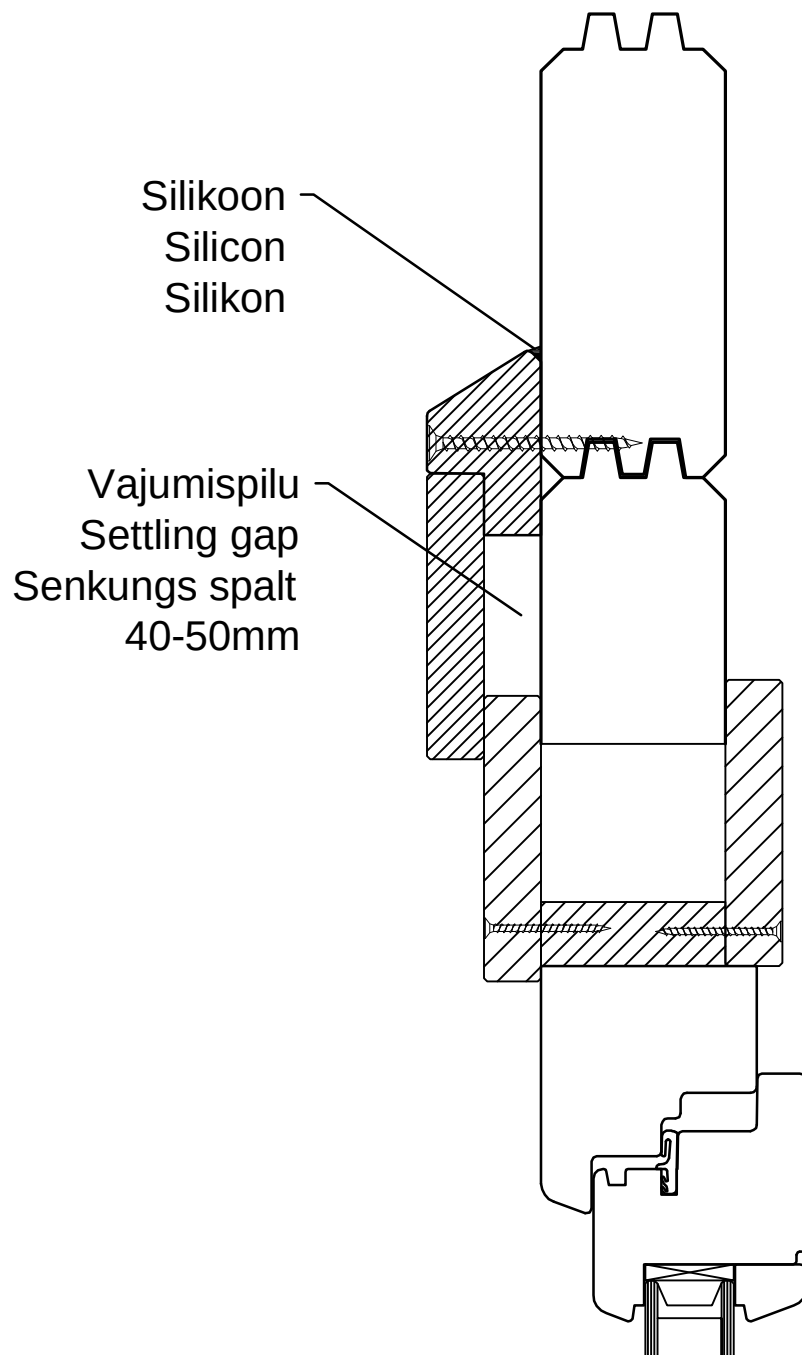


NB!

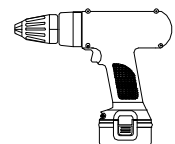
- Monteerida juhul kui ese on välja toodud maja spetsifikatsioonis!
- Install only if the item is listed in the house specification!
- Nur montieren wenn die Leiste in der Teileliste gezeigt ist!




1

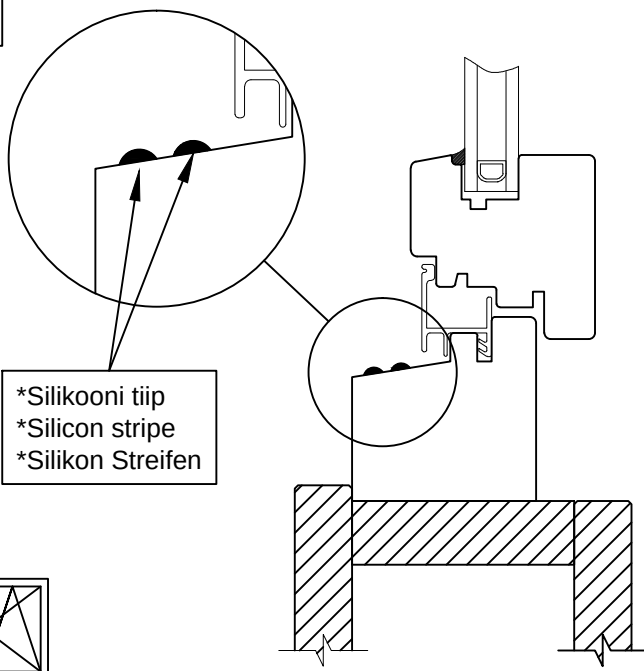


2

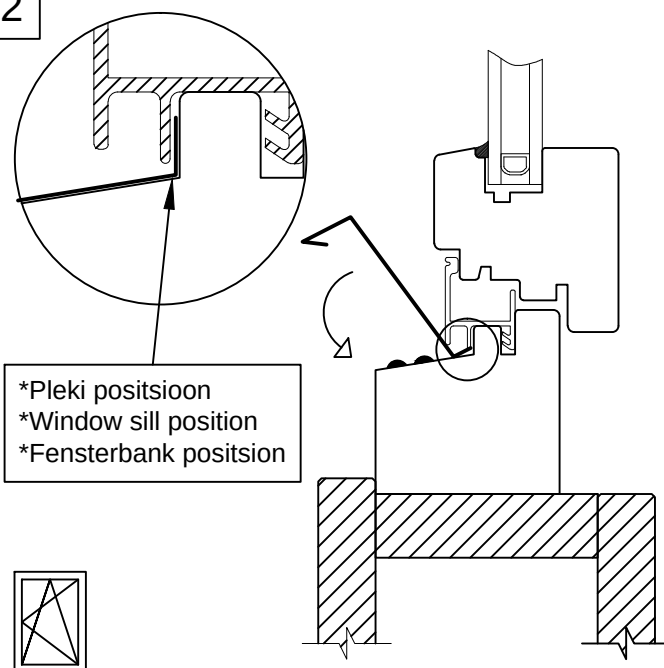


3

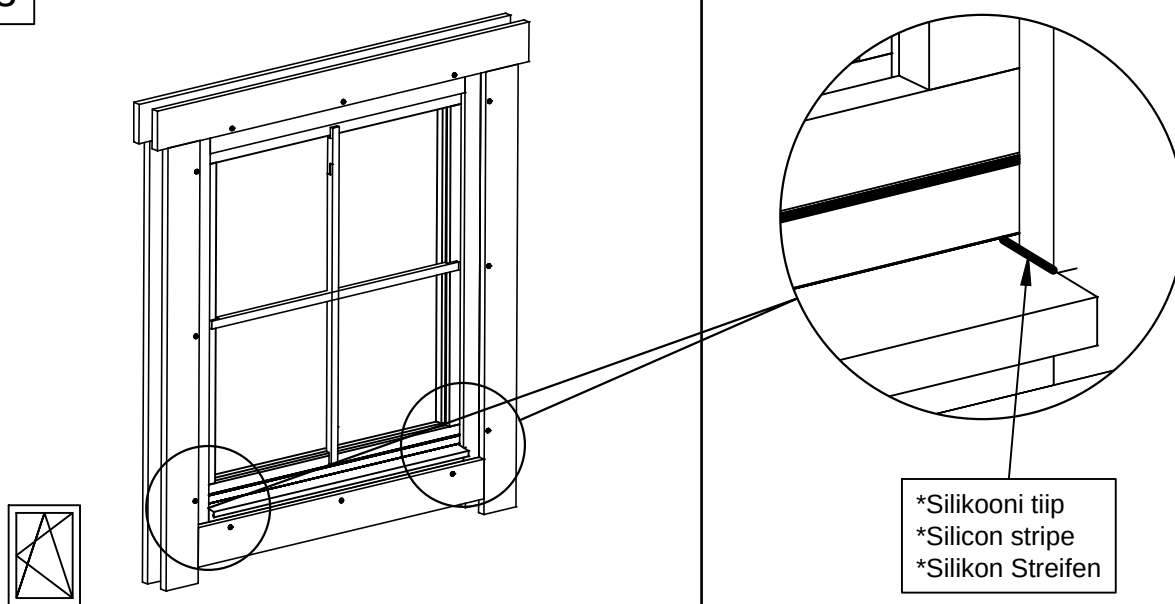




1

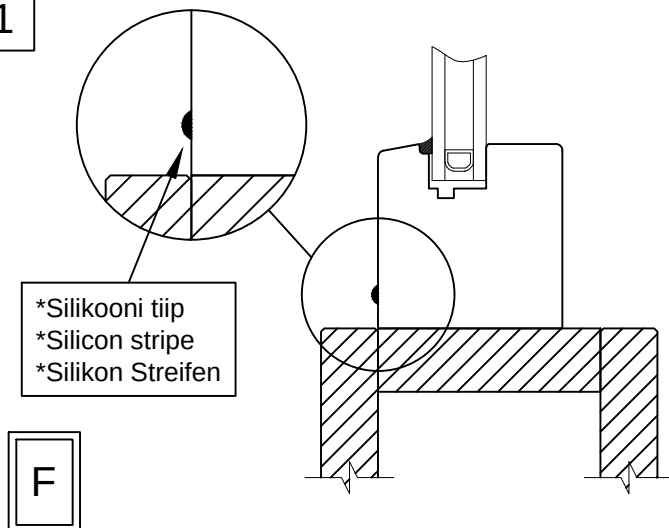



2


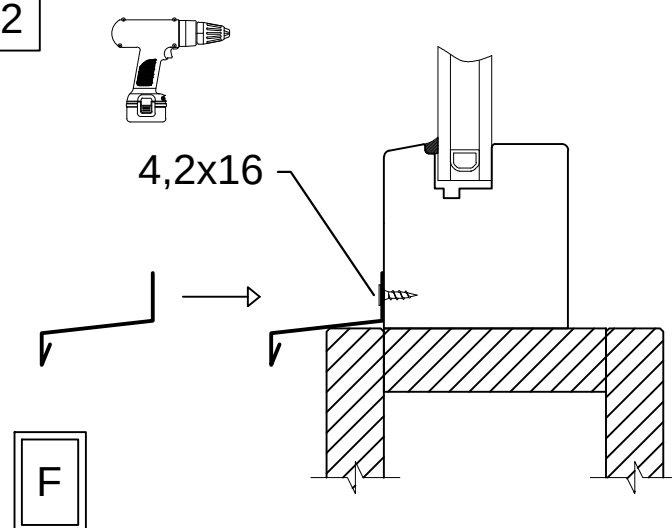


Aken	Q4-Q6	-	paigaldusjuh
Window	Q4-Q6	-	assembly instructions
Fenster	Q4-Q6	-	Montageanleitung

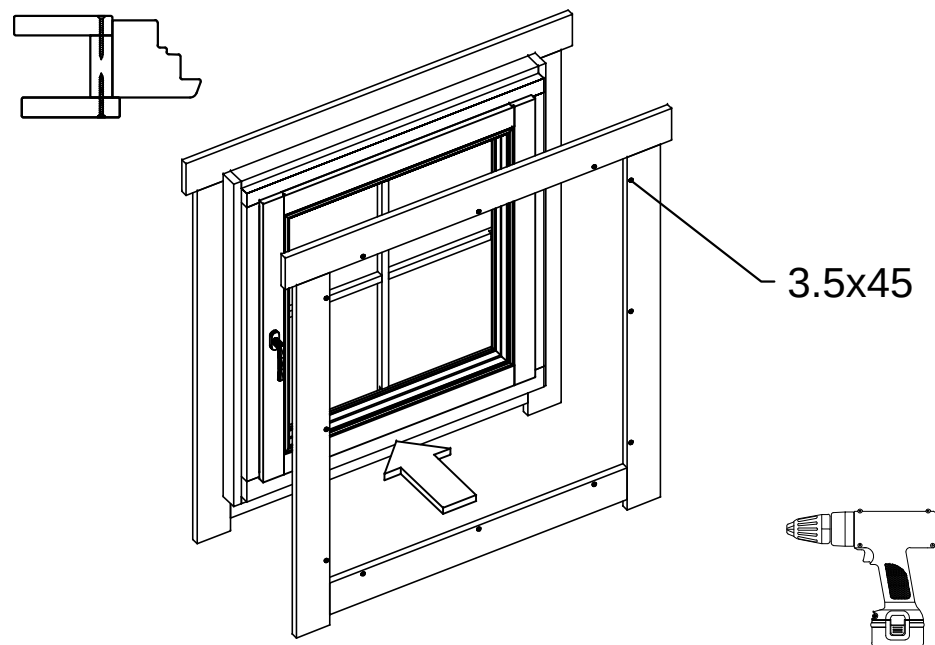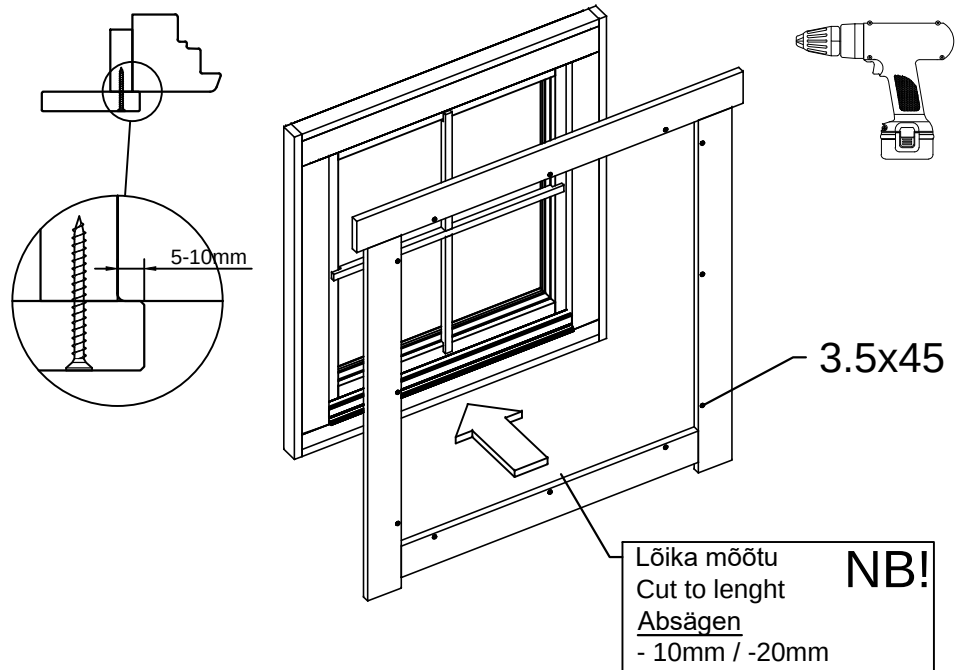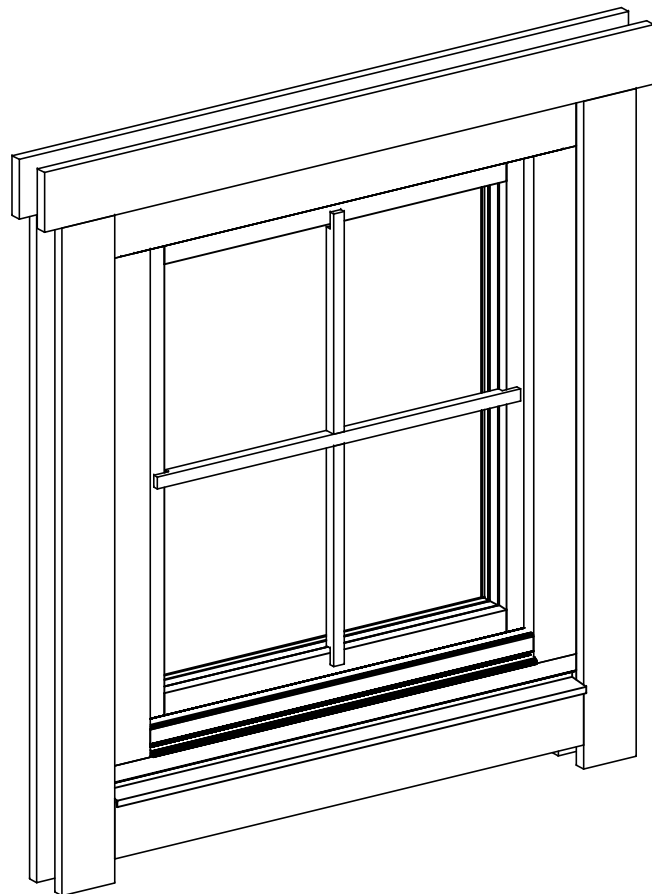


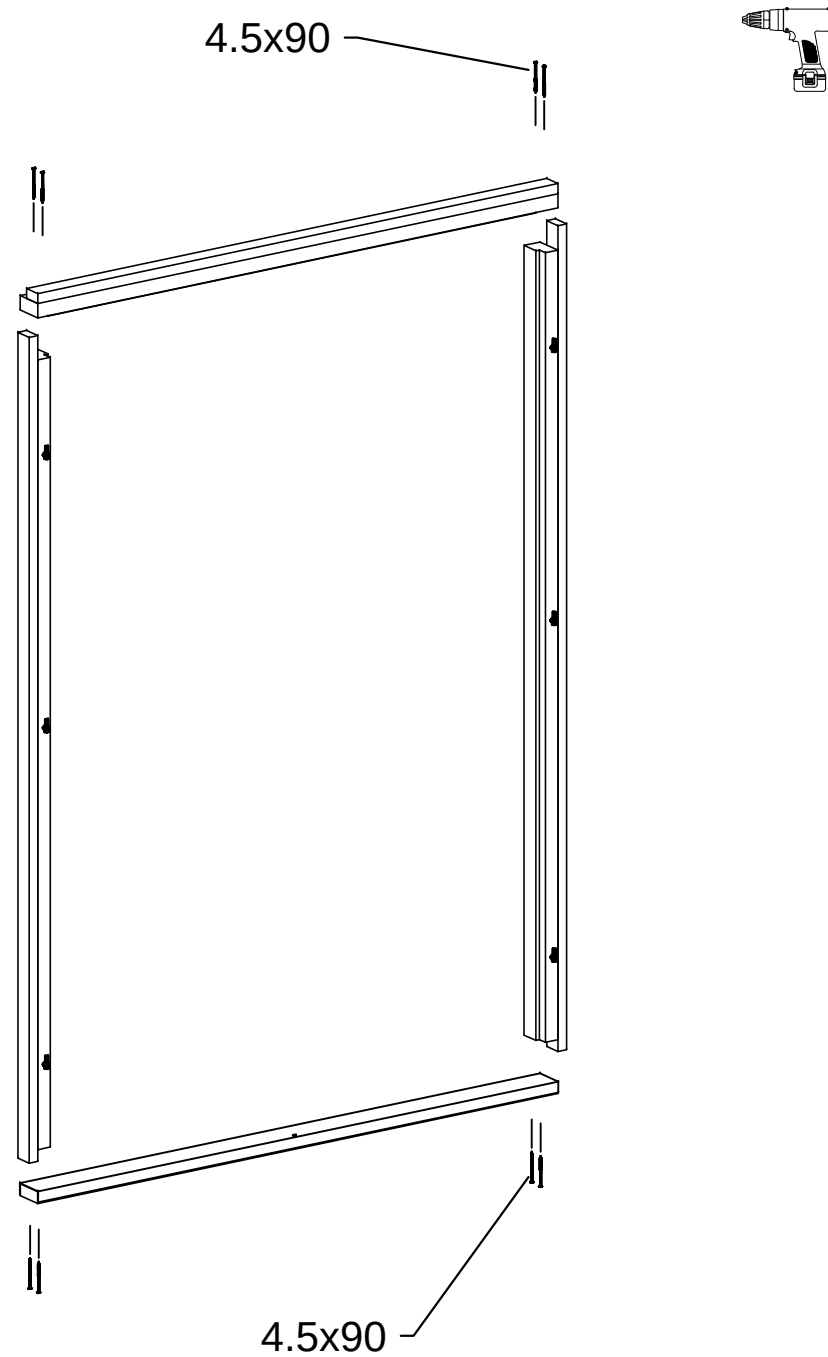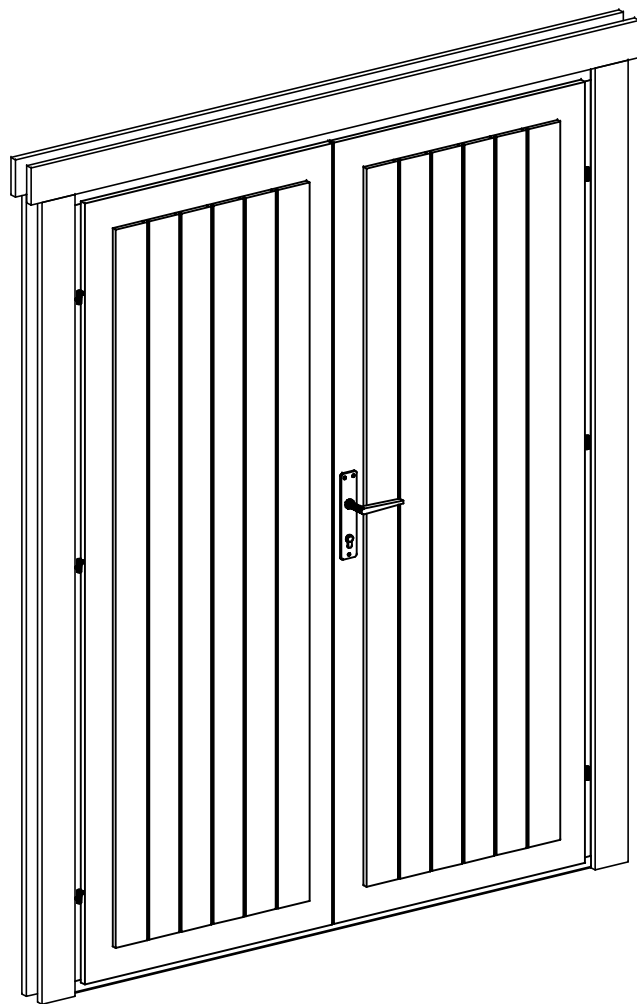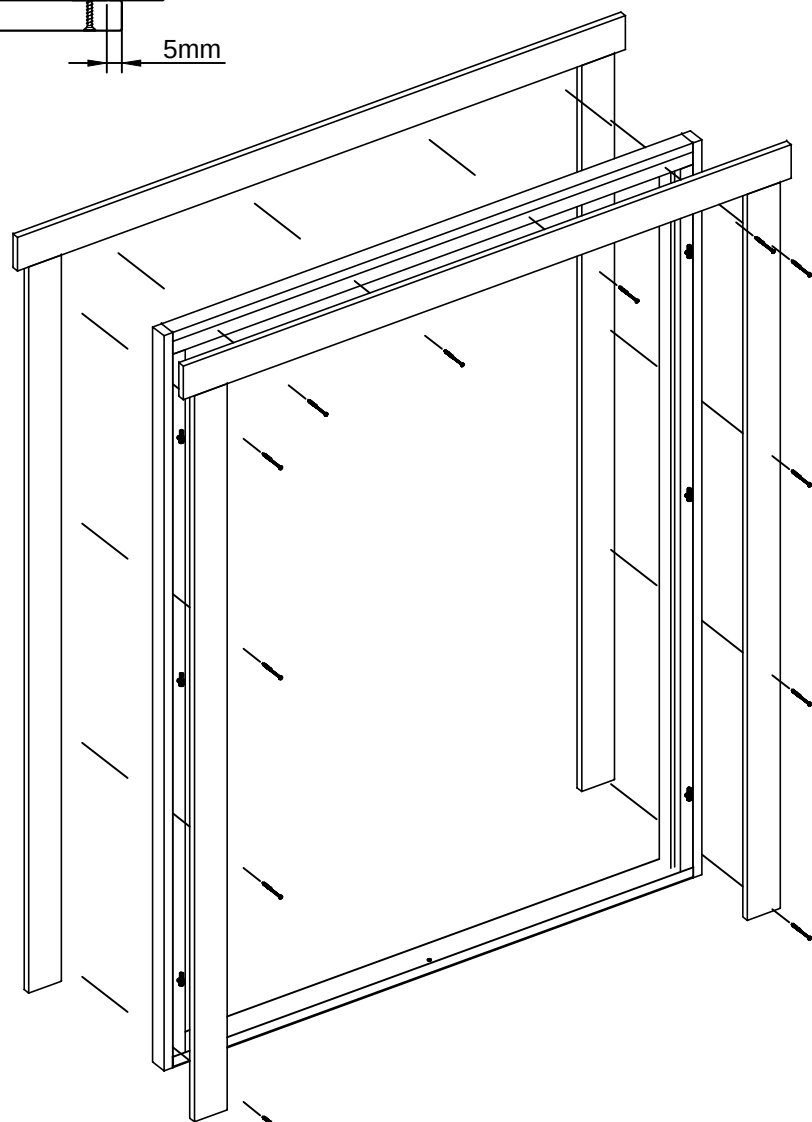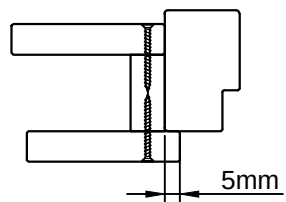
Ukse montaaž / Tür montage / Door assembly
(GH+ / SH)







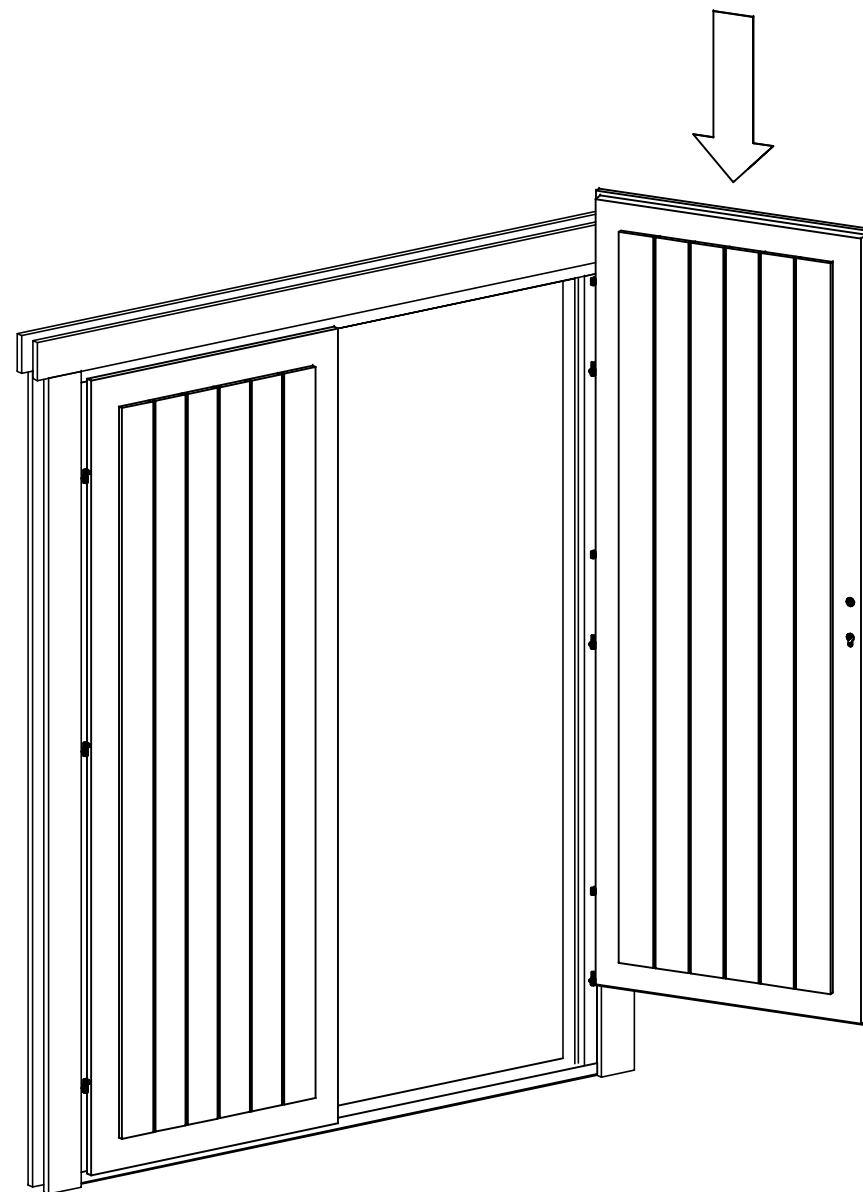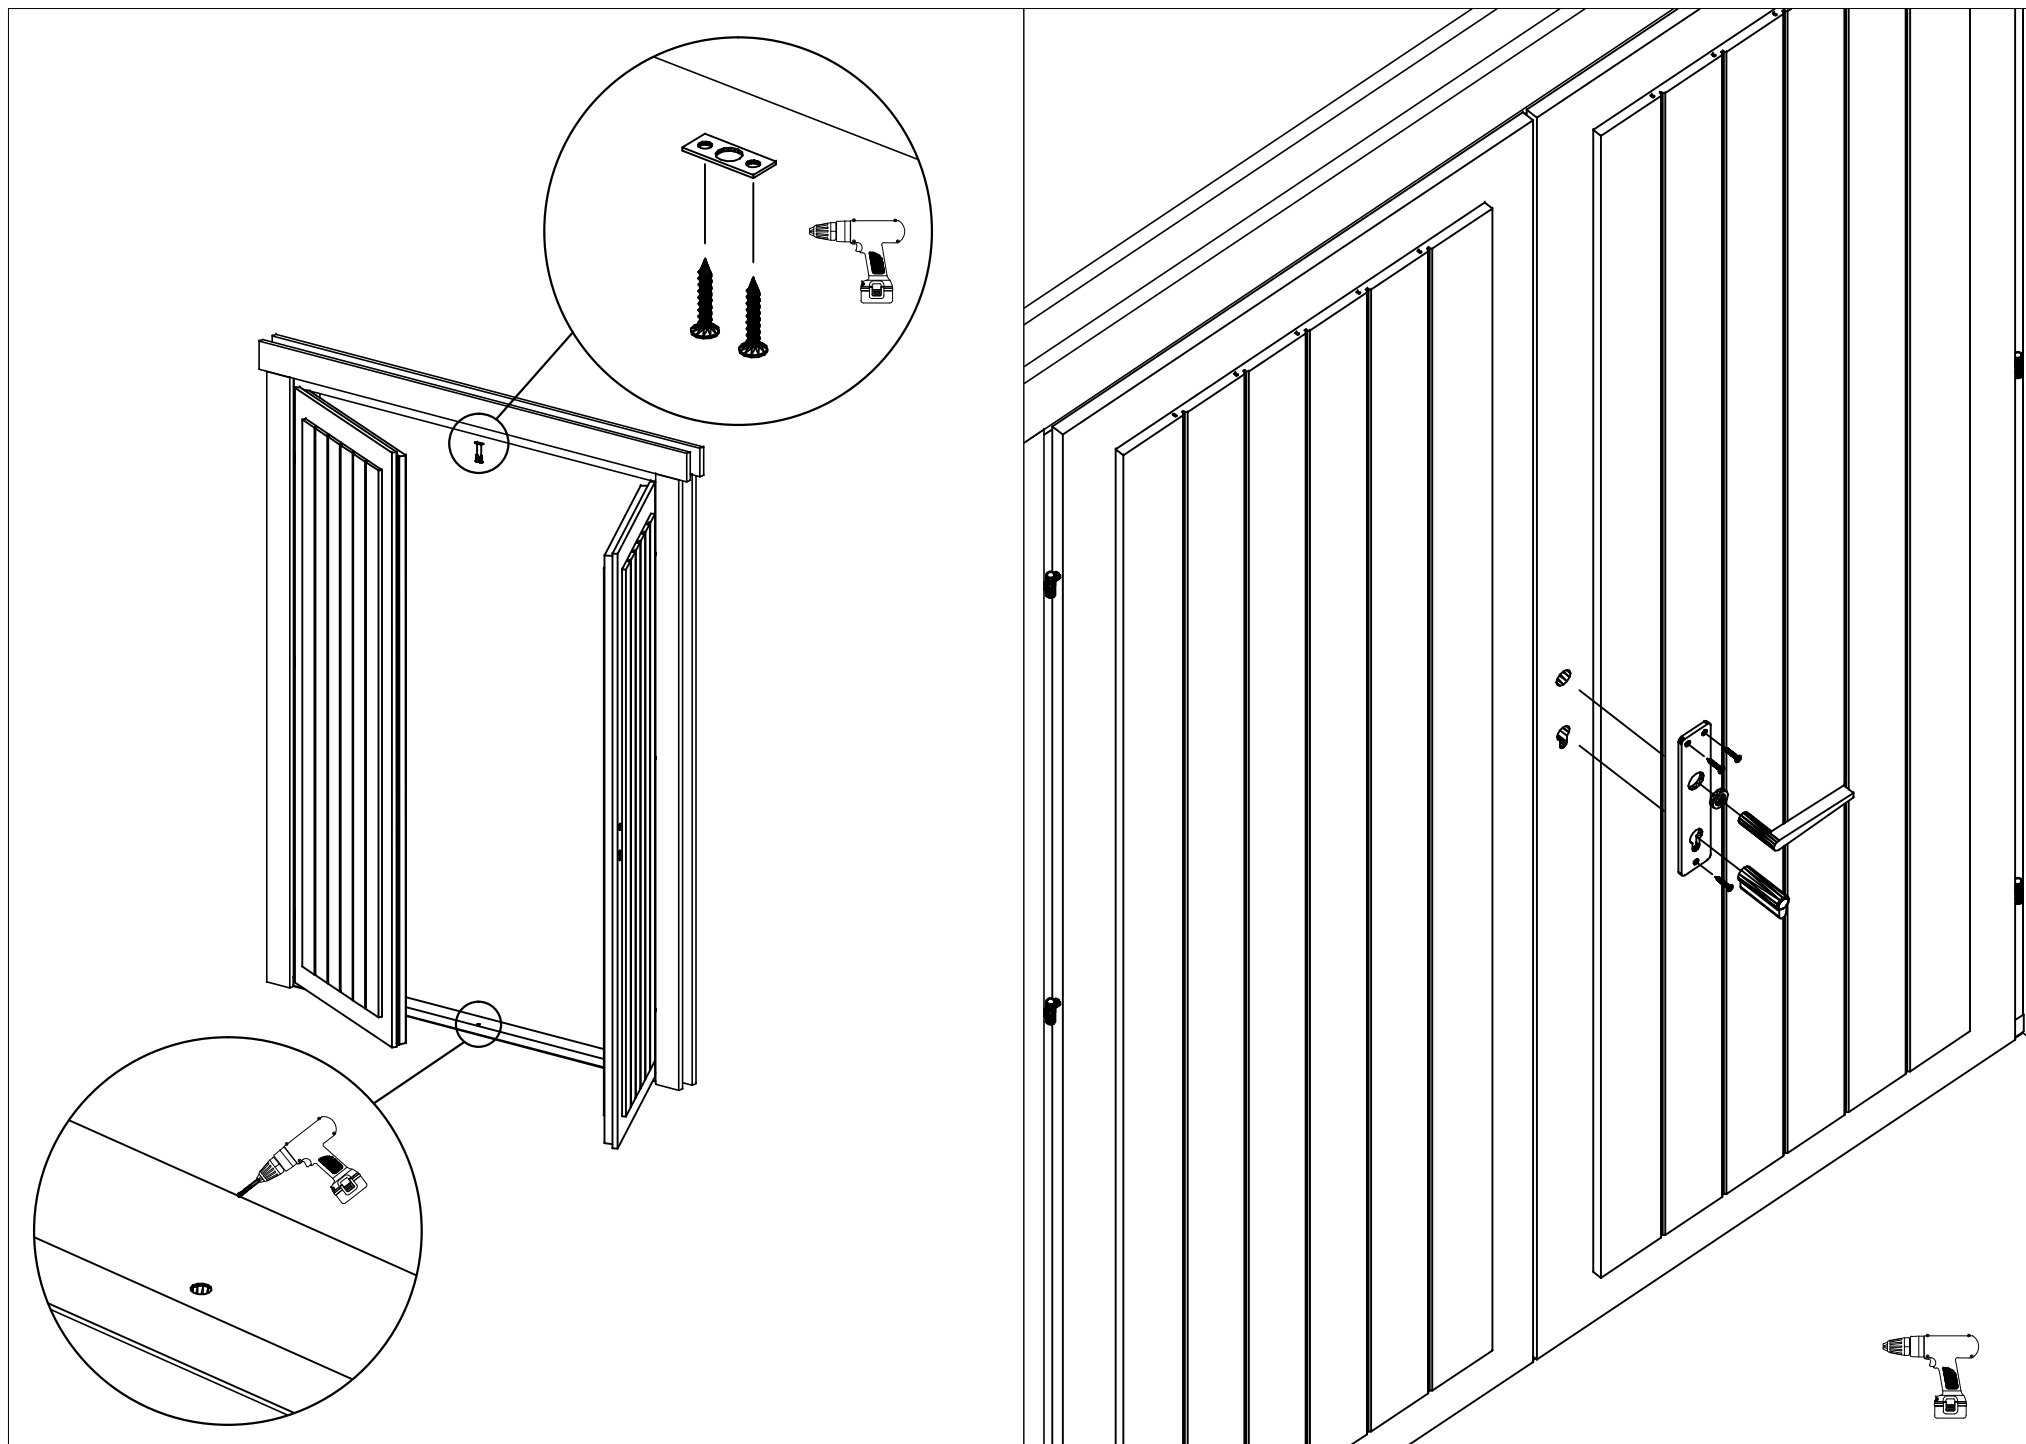3.5x45





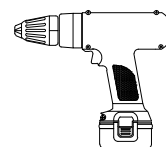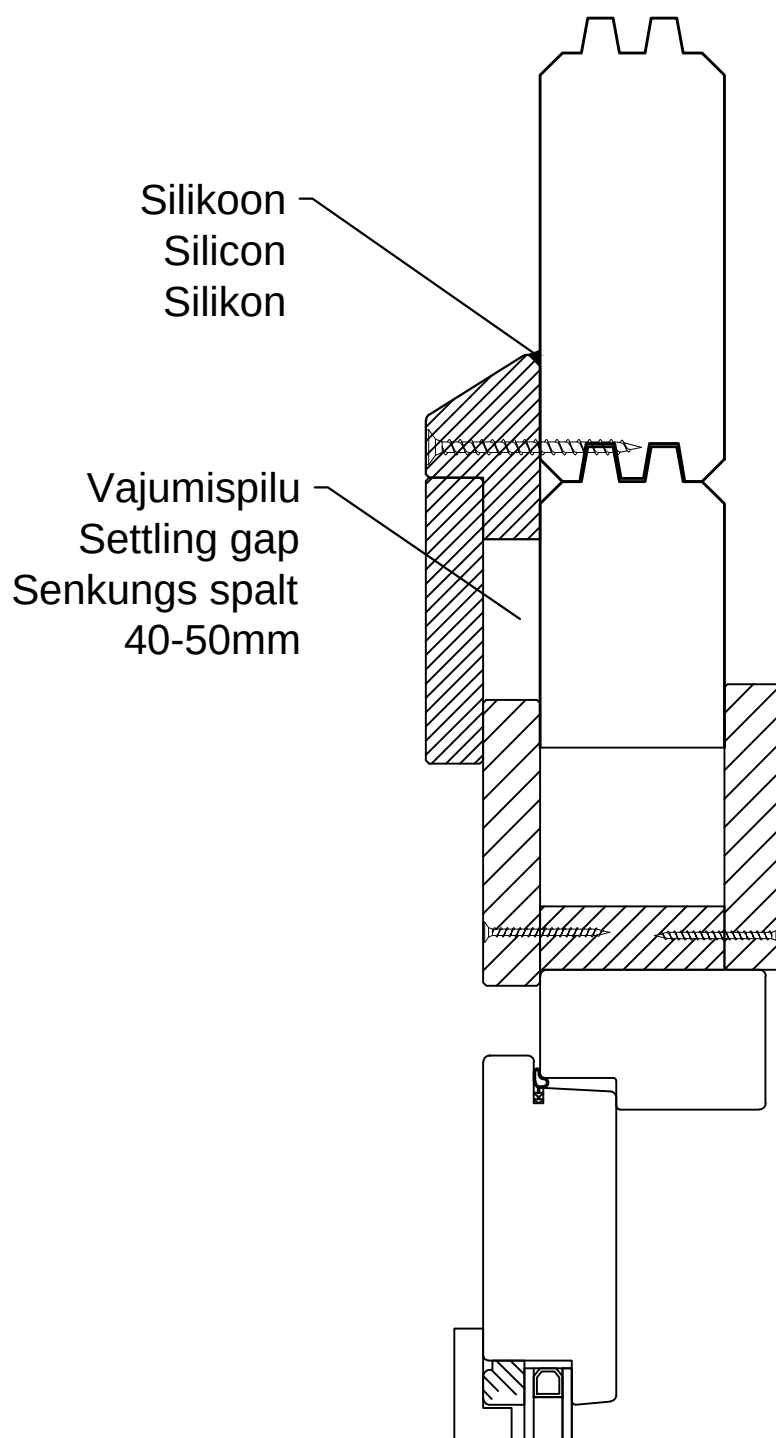Vihmaliist / Head flashing / Regenschutz




NB!

- Monteerida juhul kui ese on välja toodud maja spetsifikatsioonis!
- Install only if the item is listed in the house specification!
- Nur montieren wenn die Leiste in der Teileliste gezeigt ist!


D930-RT

Installation instructions / Aufbauanleitung / Paigaldusjuhend

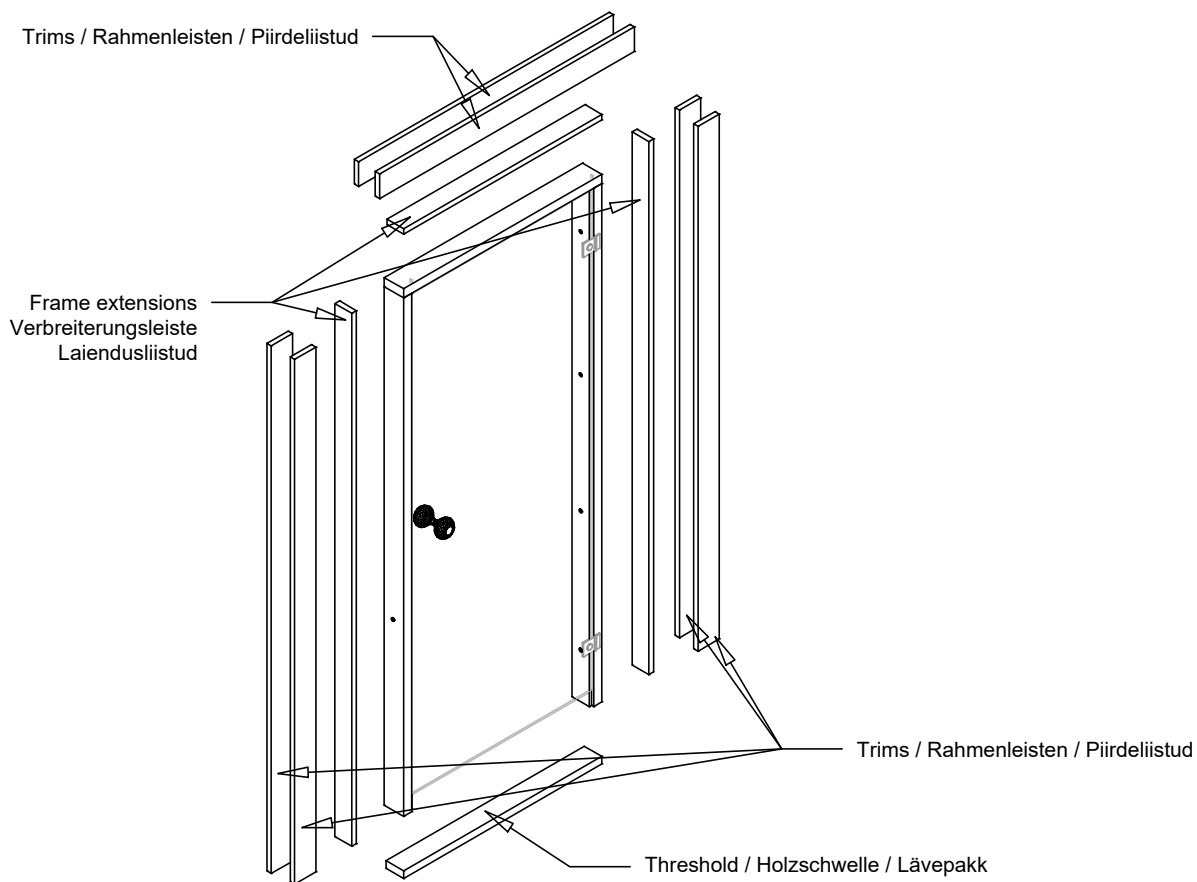
1




2

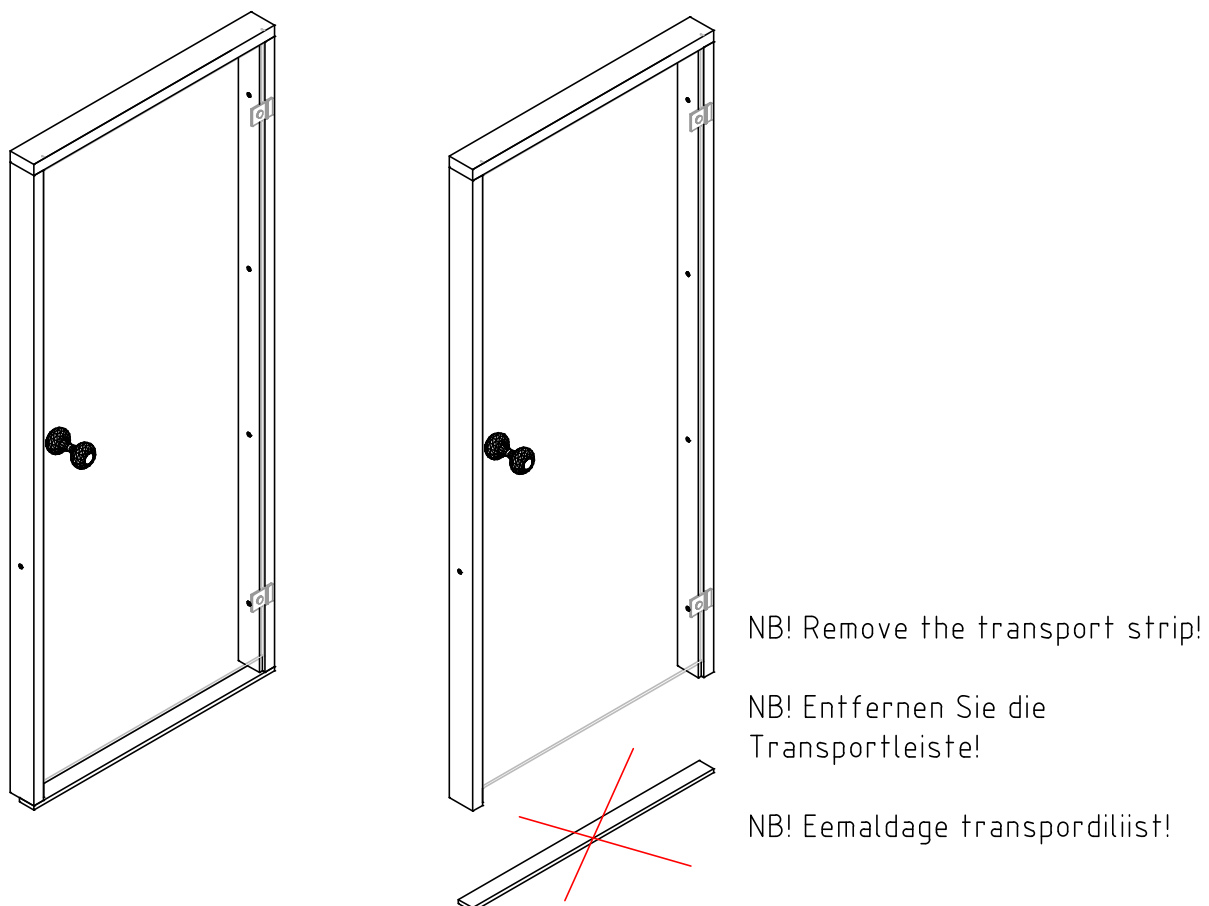

3

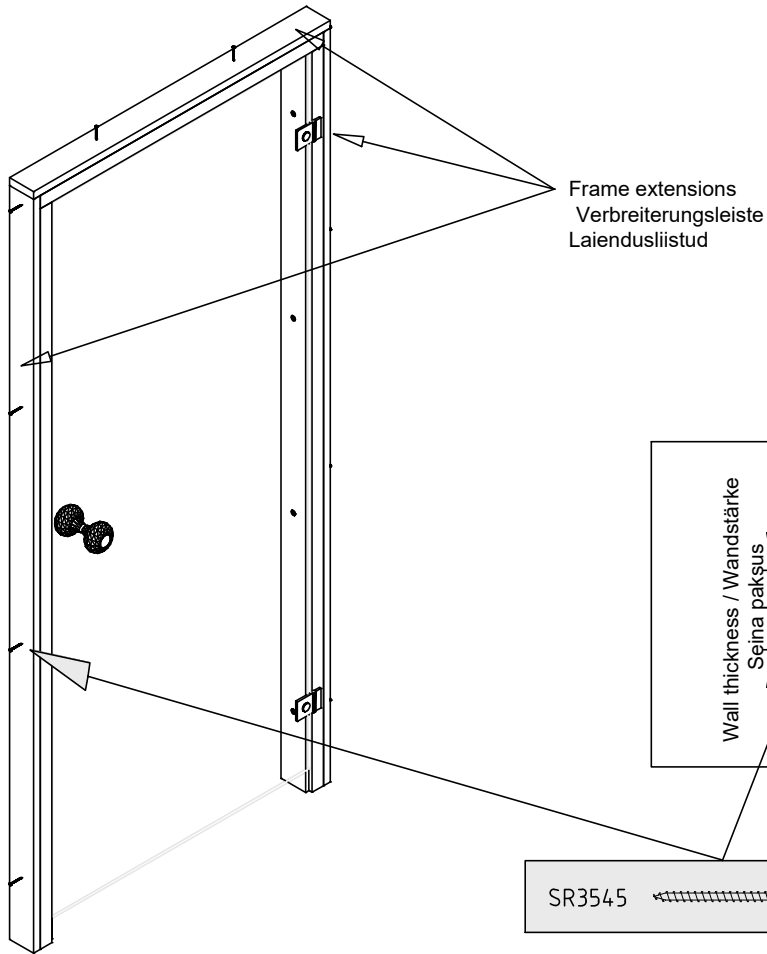


SR3545

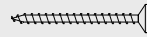


10

4

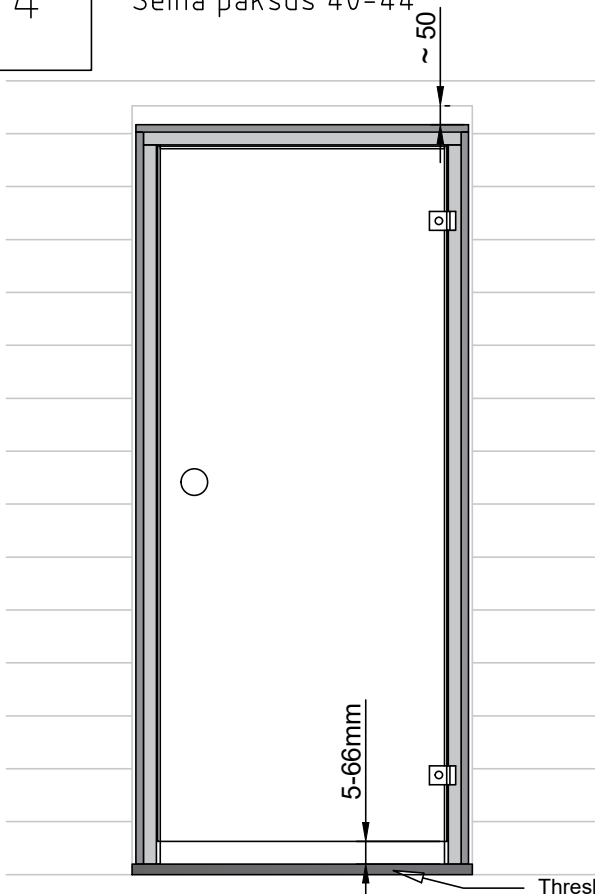Wall thickness / Wandstärke /
Seina paksus 40-44




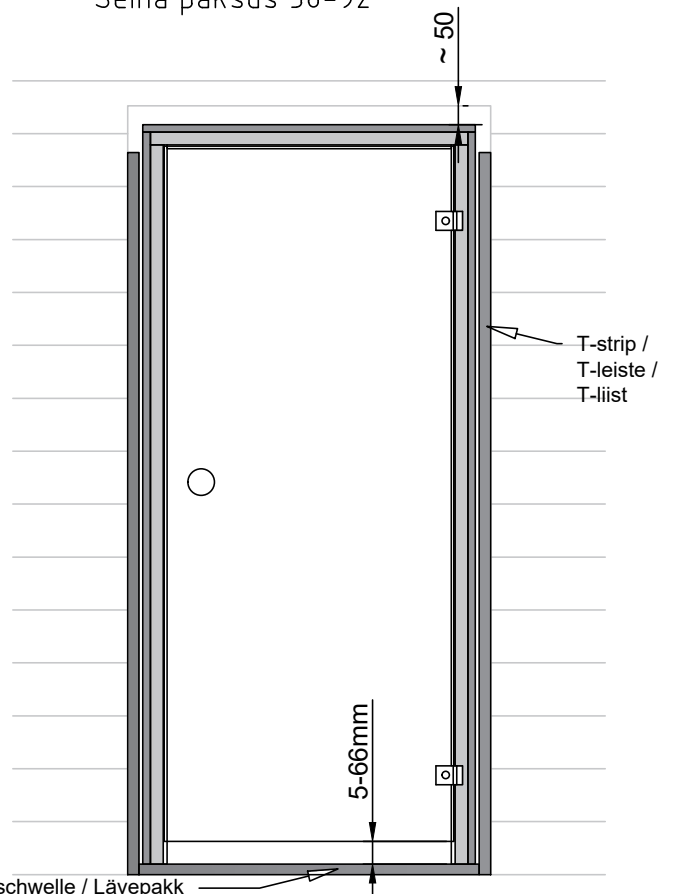Wall thickness / Wandstärke /
Seina paksus 58-92




5

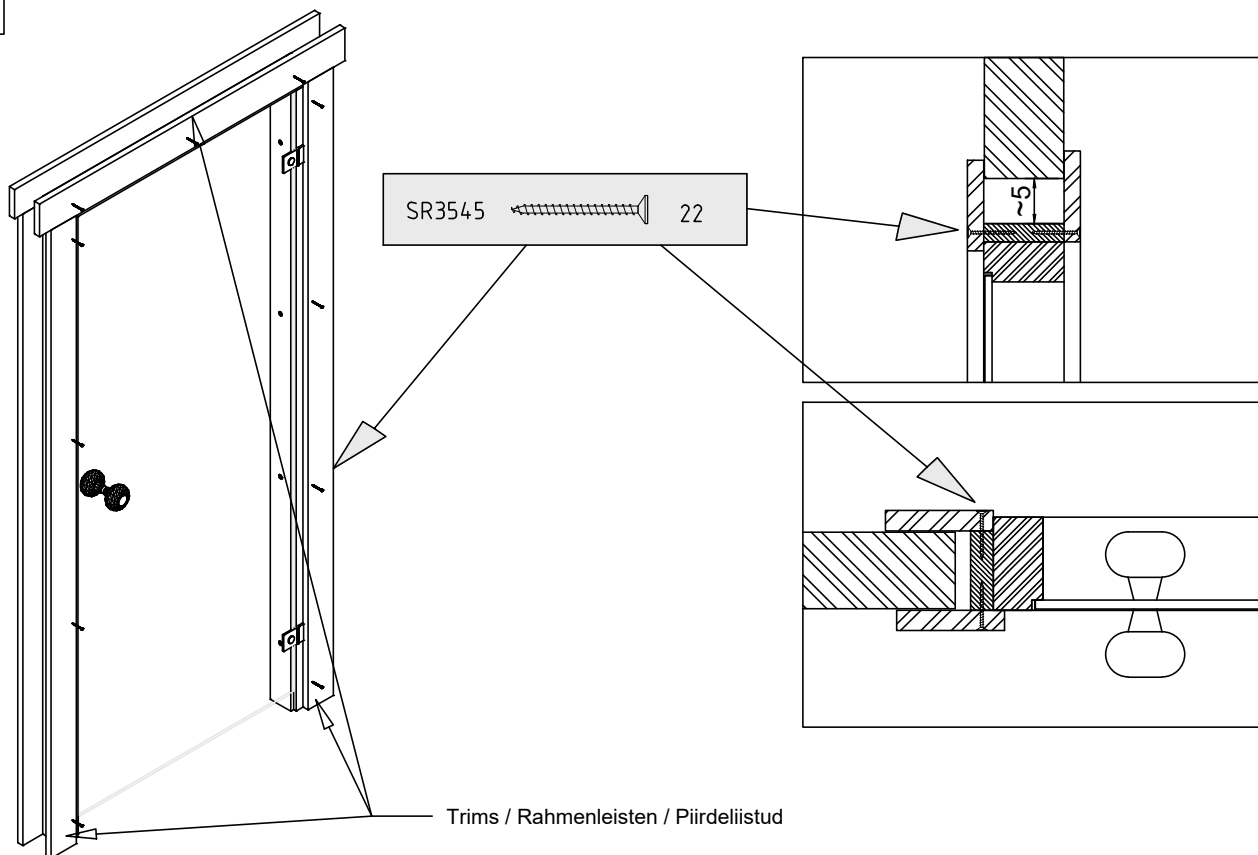
Wall thickness / Wandstärke / Seinapaksus 40-44




5

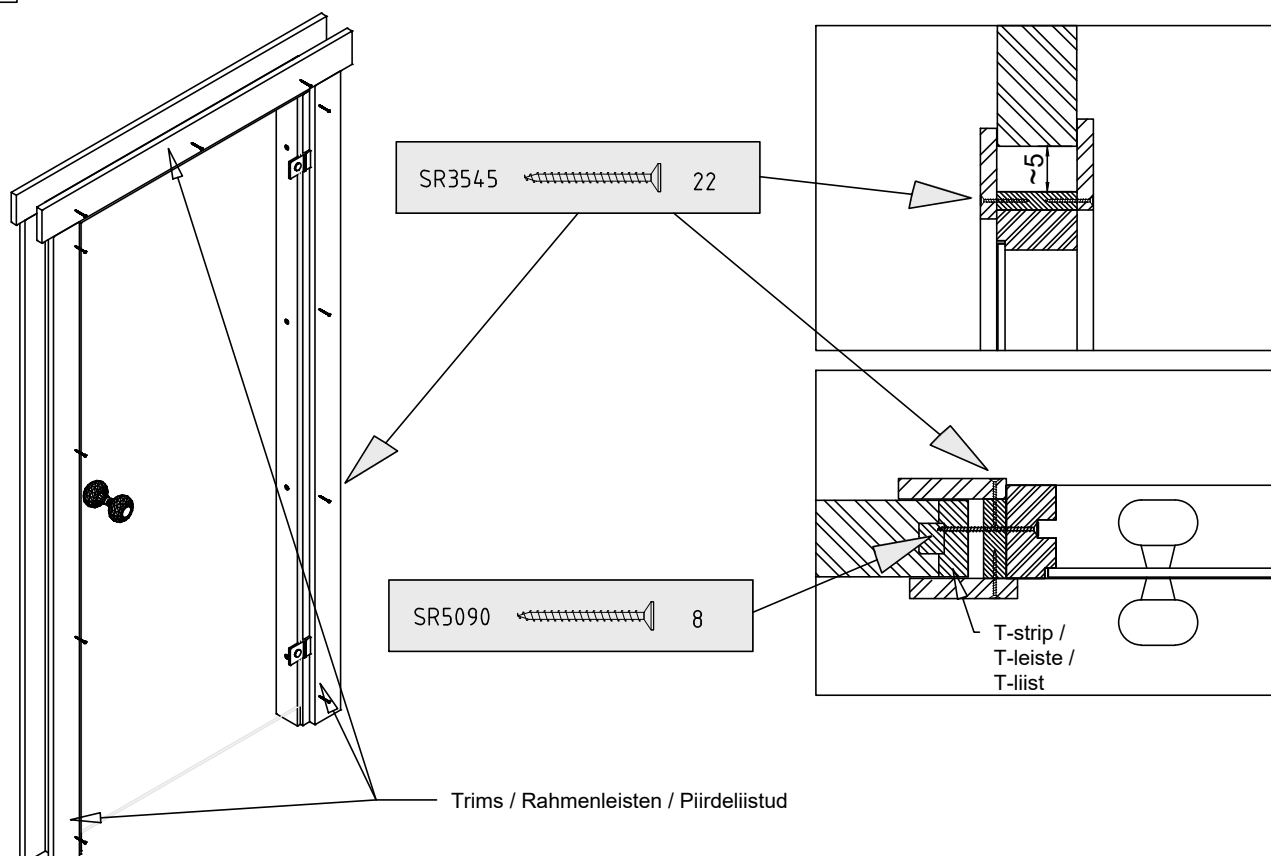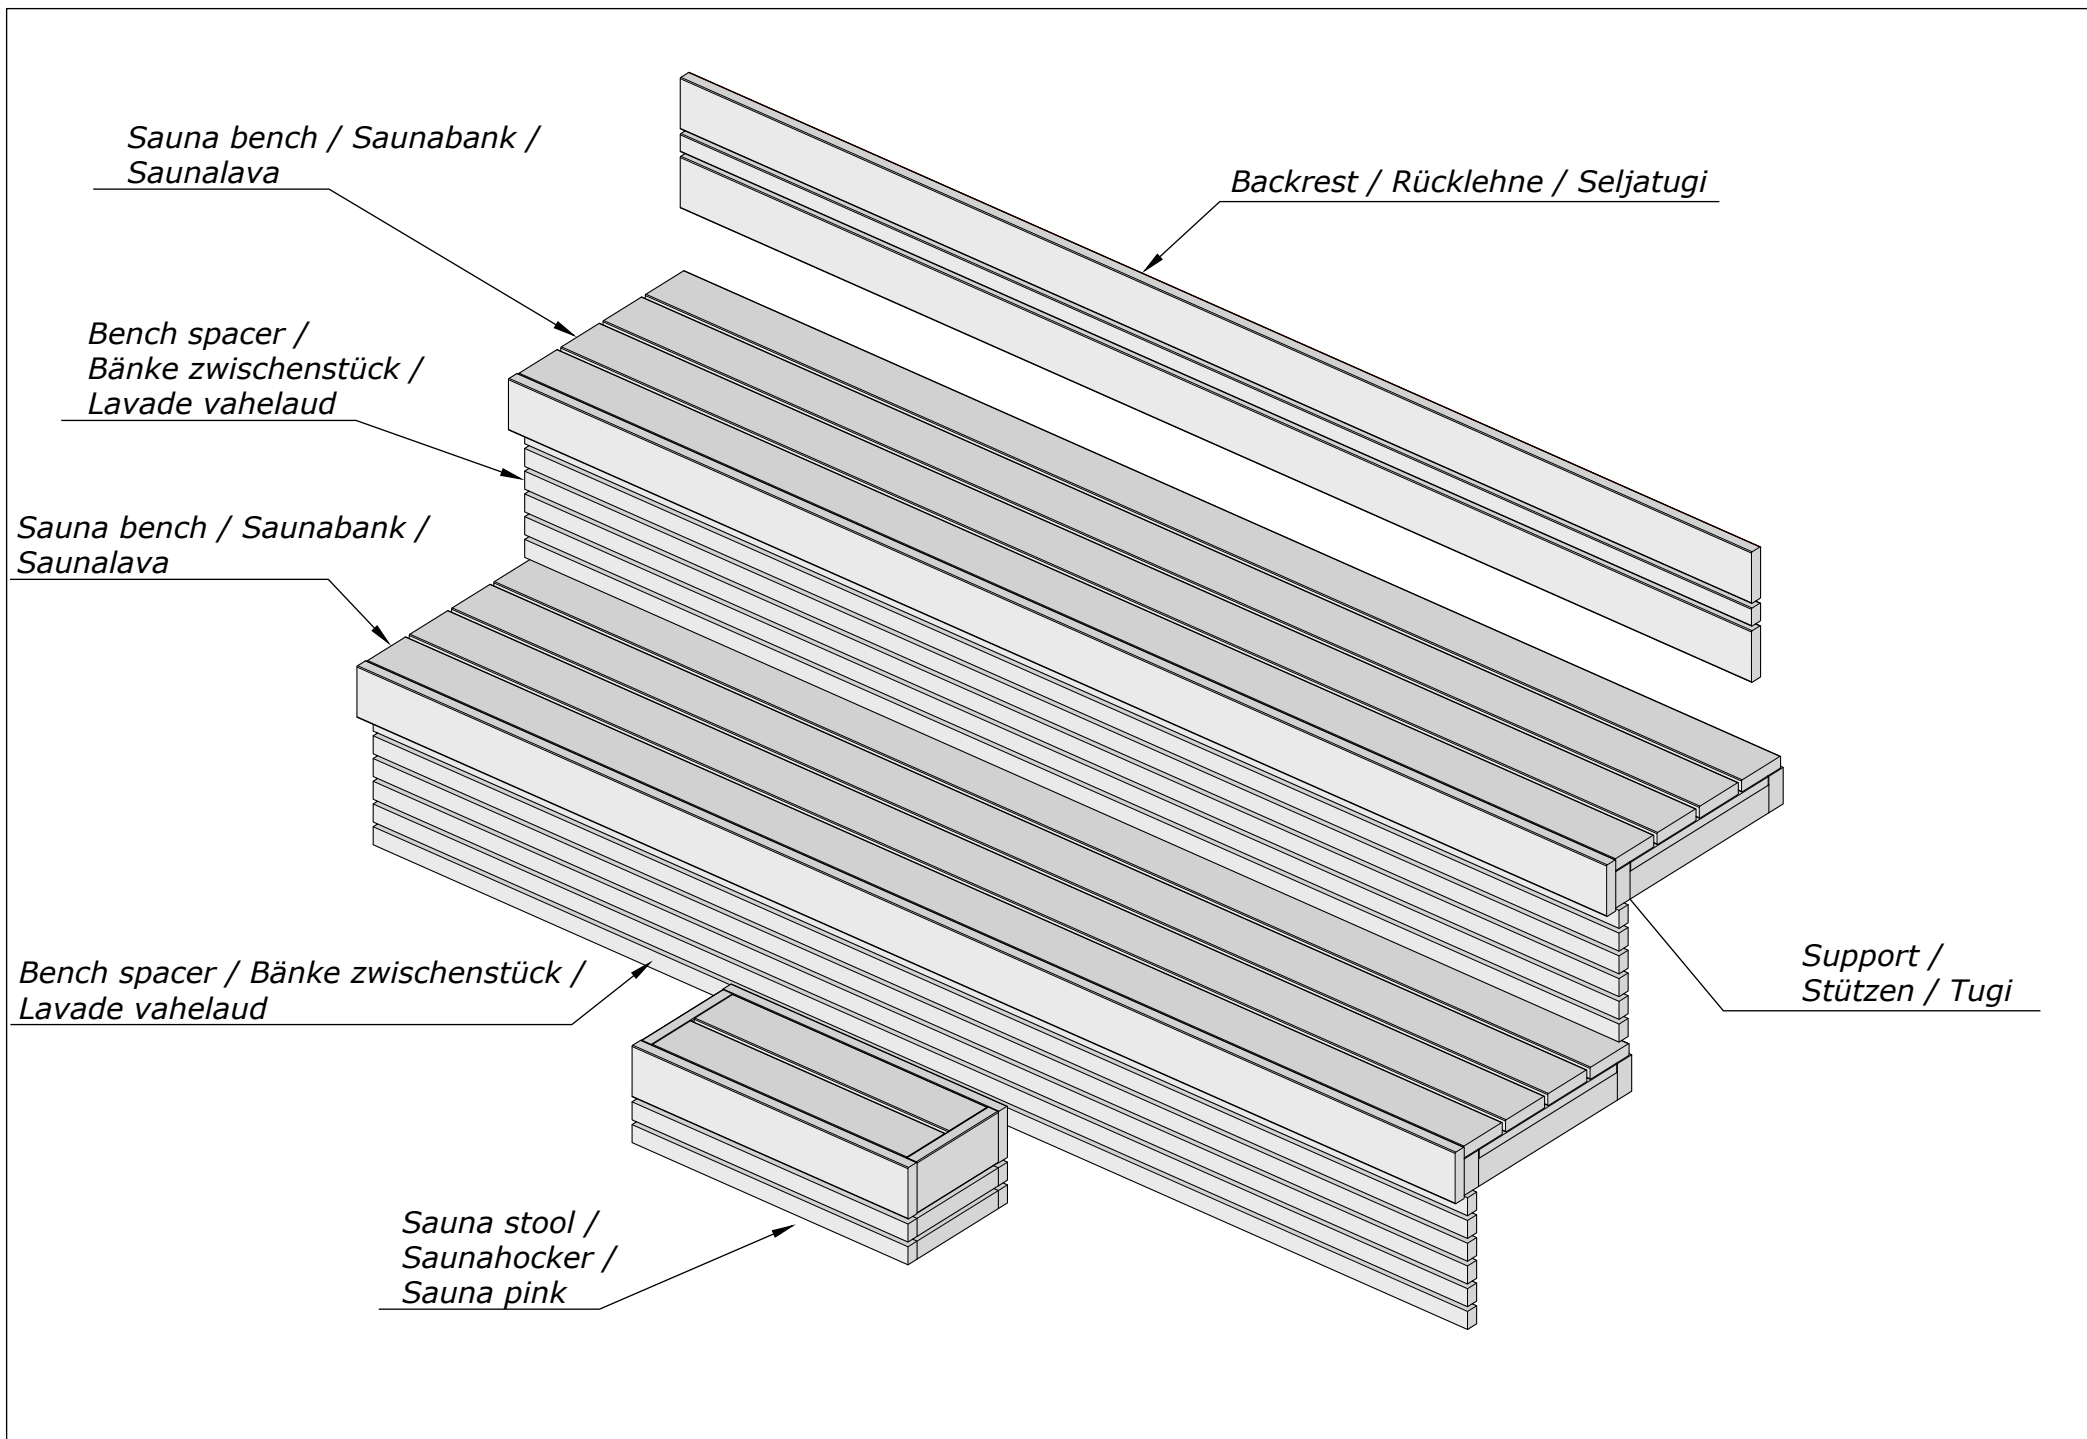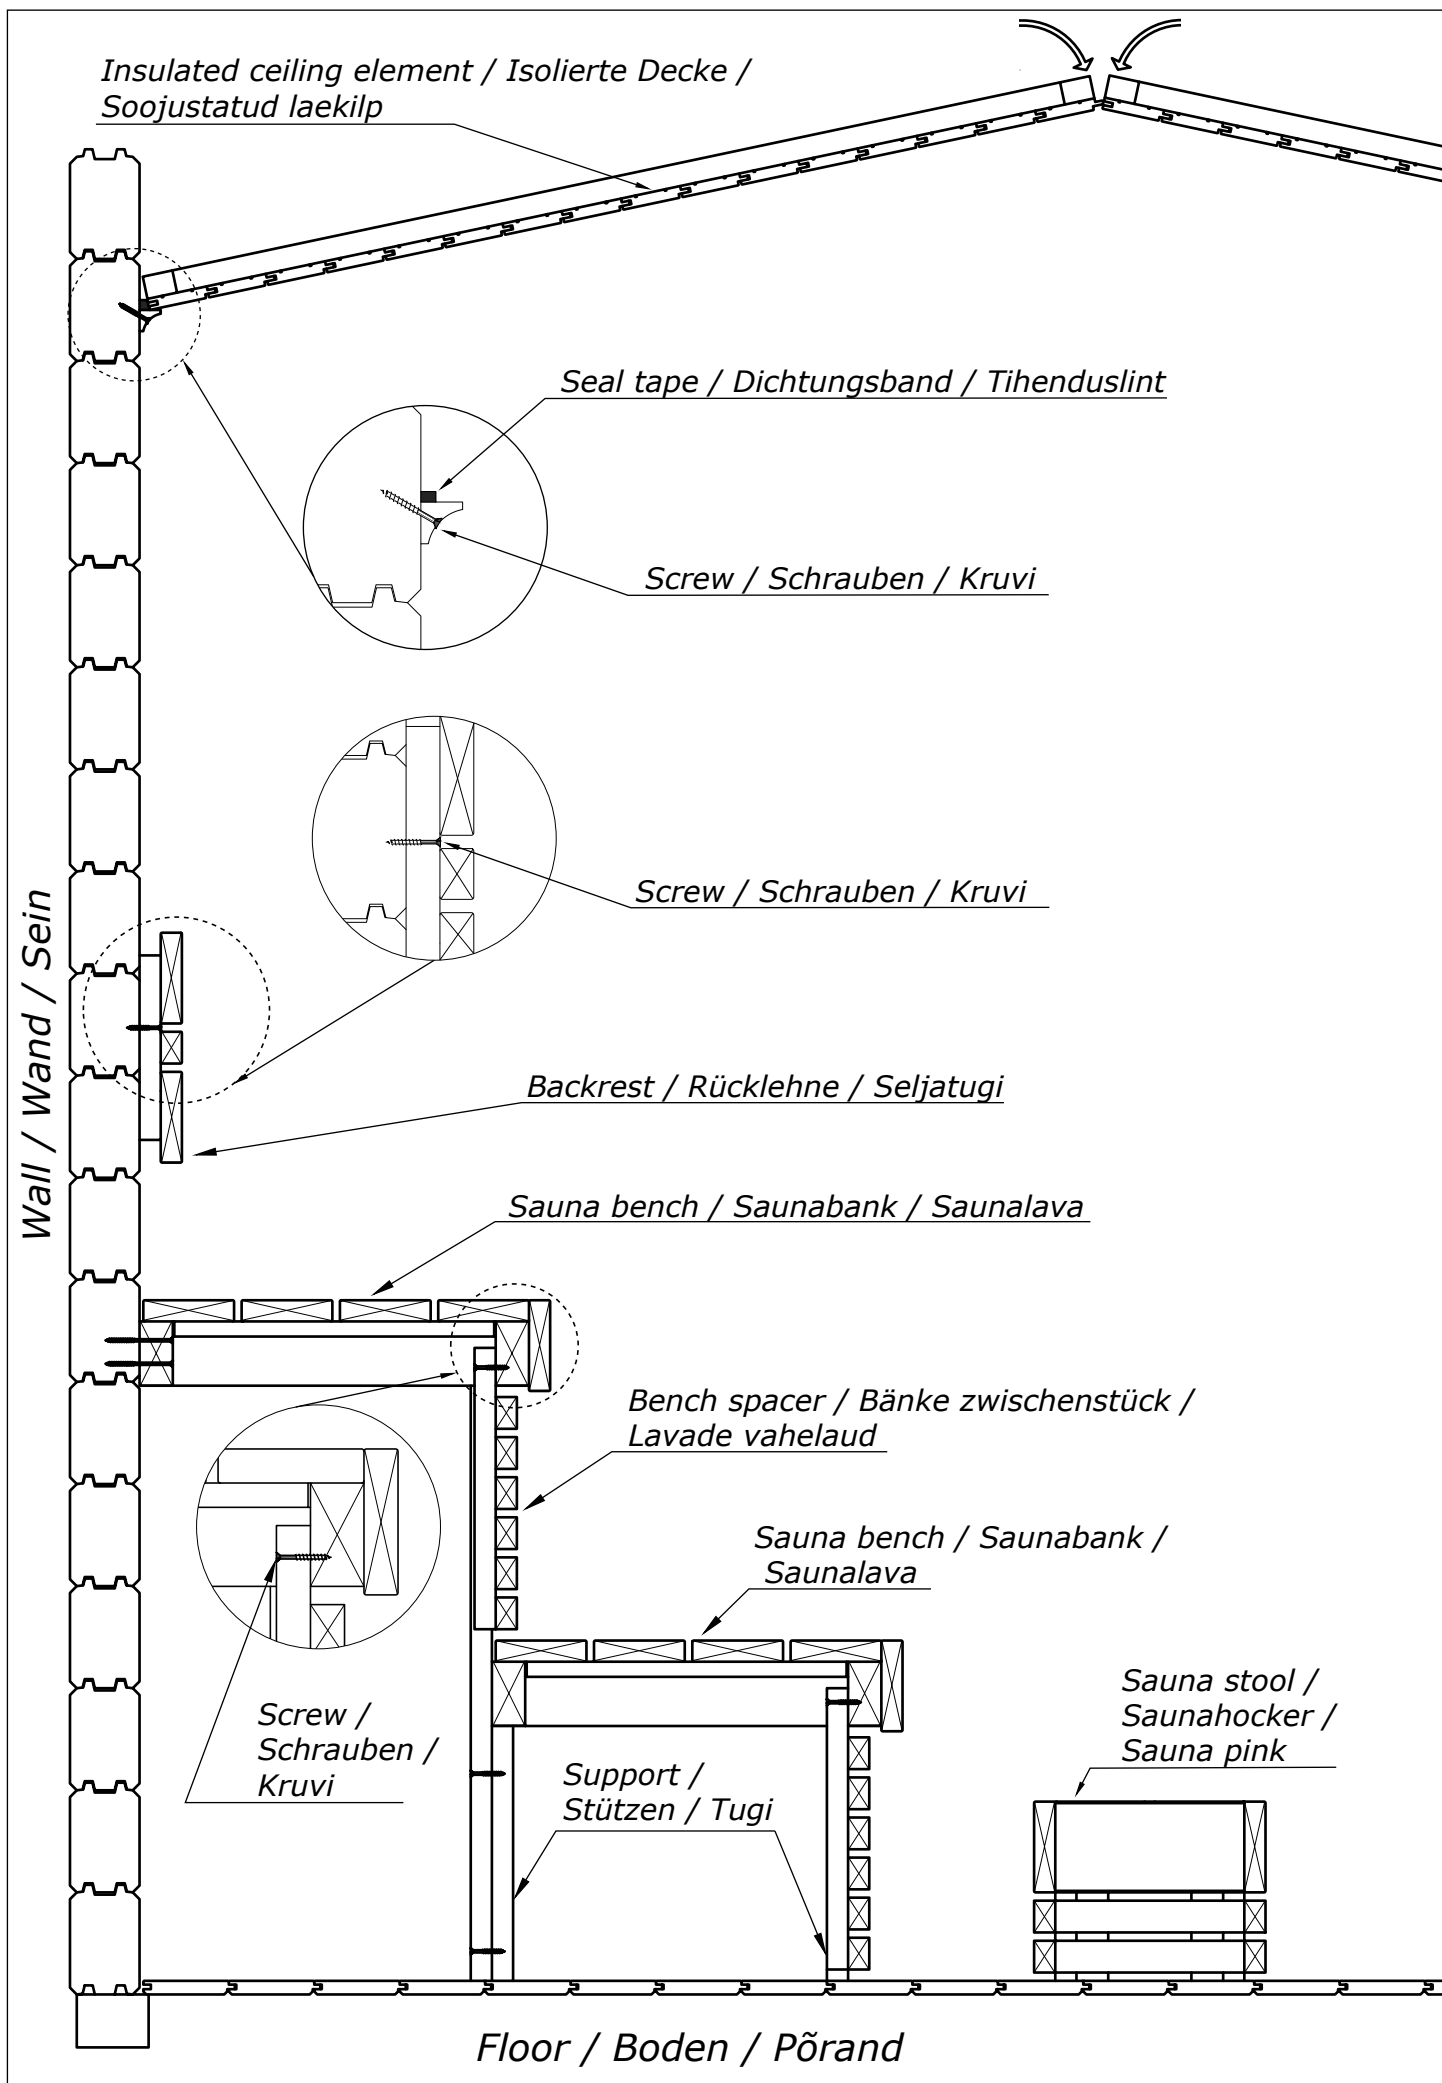Wall thickness / Wandstärke / Seinapaksus 58-92








Installation of sauna set




Montageanleitung für Saunainnenausstattung

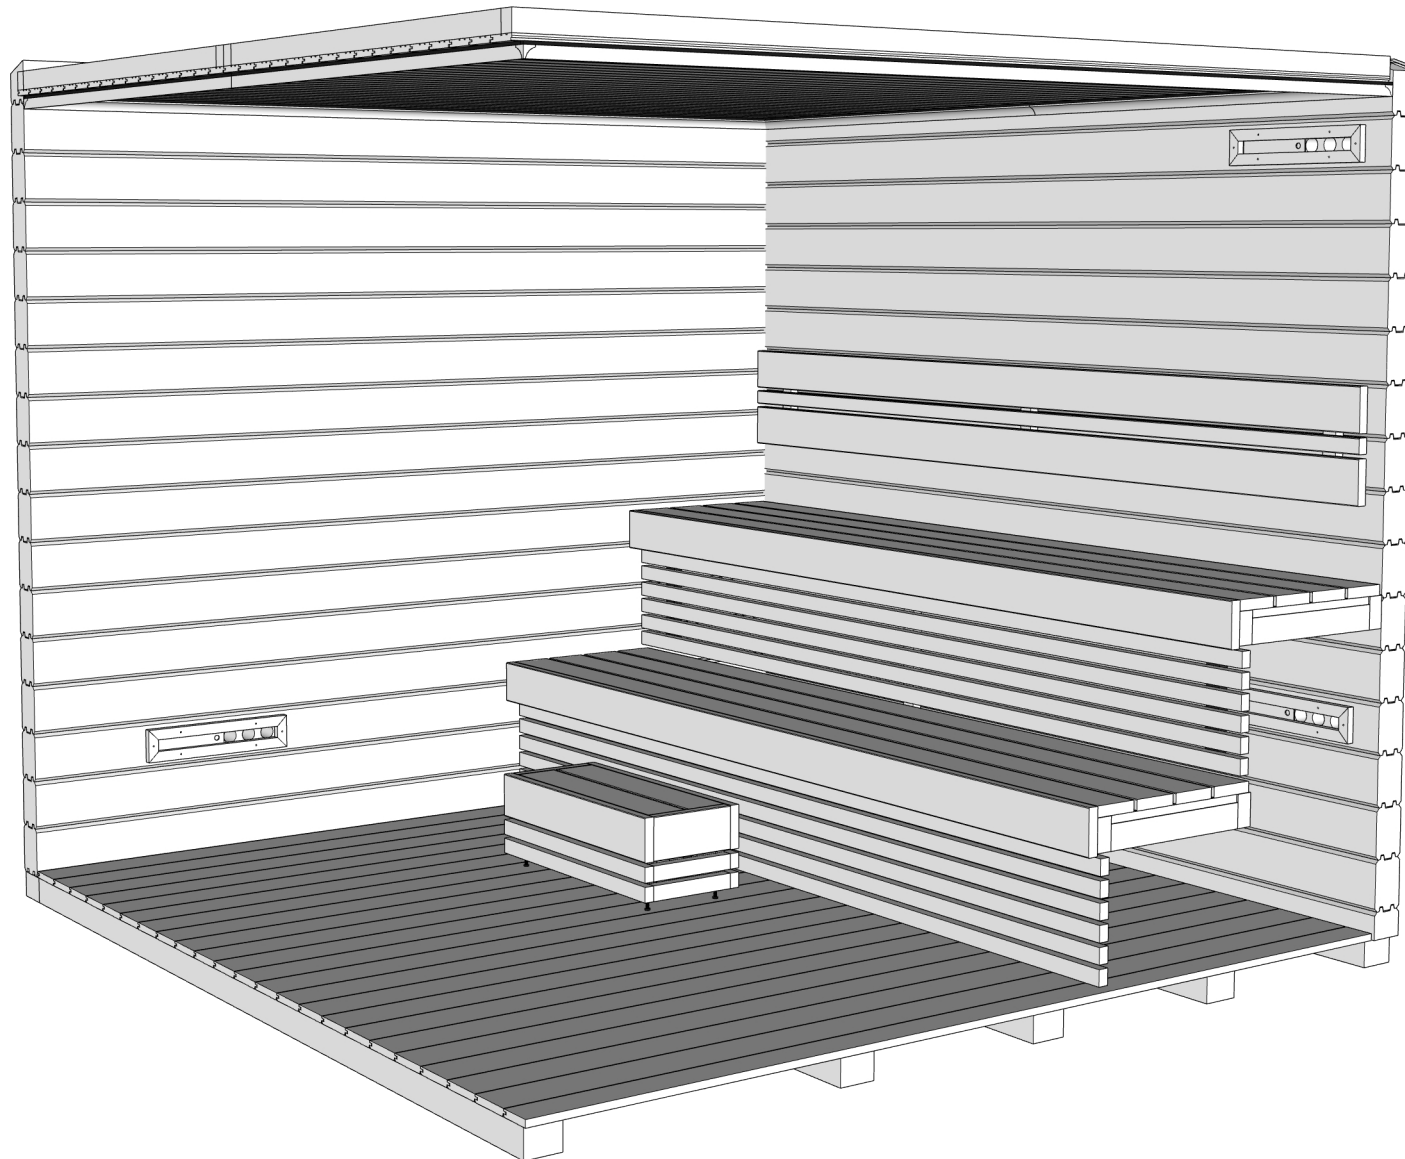Leiliruumi paigaldusjuhend



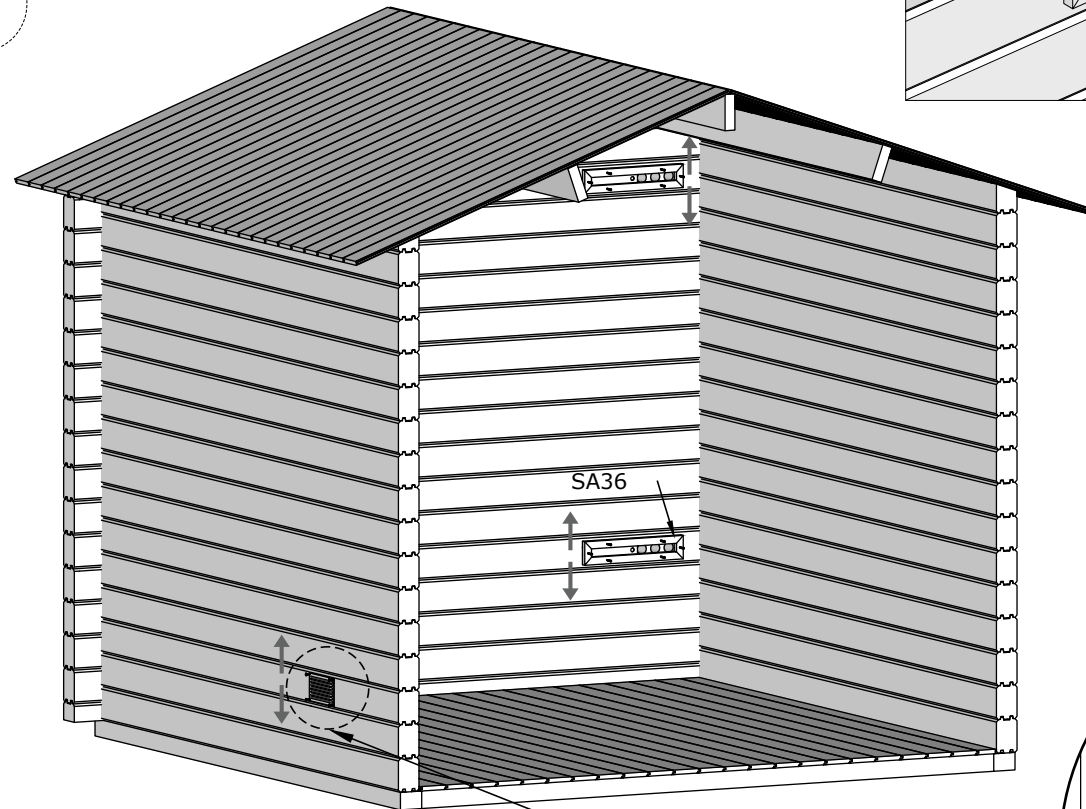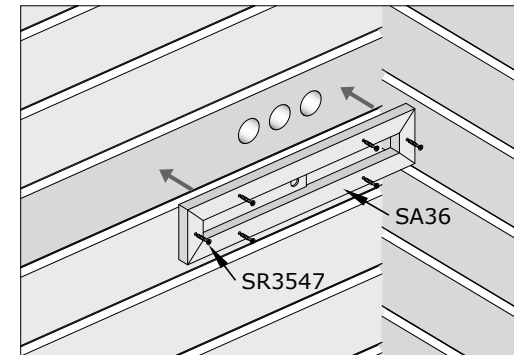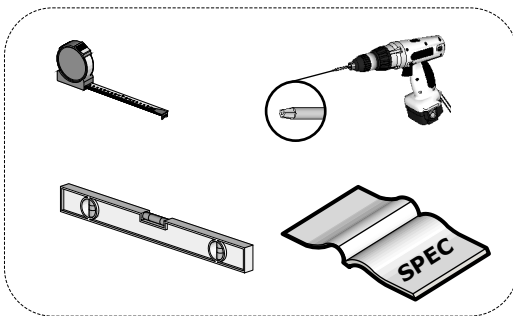Für die Installation erforderlich Required for installation Paigalduseks vajalik














Logs with ventilation holes can be placed higher or lower. Please make sure it doesn't get covered with sauna bench!





Die Bohlen mit Lüftungsöffnungen können je nach Bedarf höher oder niedriger eingesetzt werden. Bitte achten Sie darauf dass die Lüftungsöffnungen von innen nicht mit der Saunabank bedeckt werden!




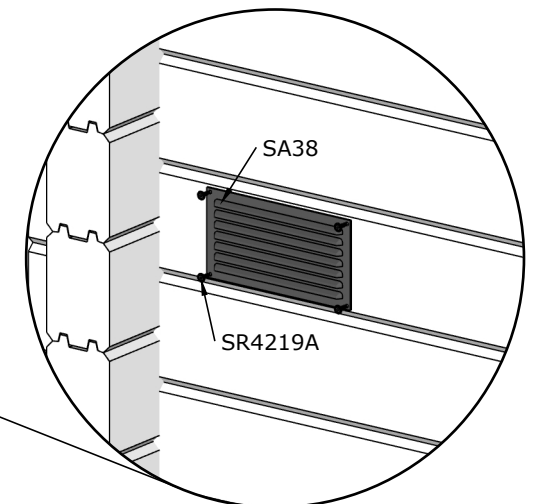
Palke õhutusaukudega võib paigaldada kõrgemale või madalamale. Seejuures tuleb tähele panna, et õhutusaugud ei satu muu varustuse taha (saunalava, laekilp).
















2

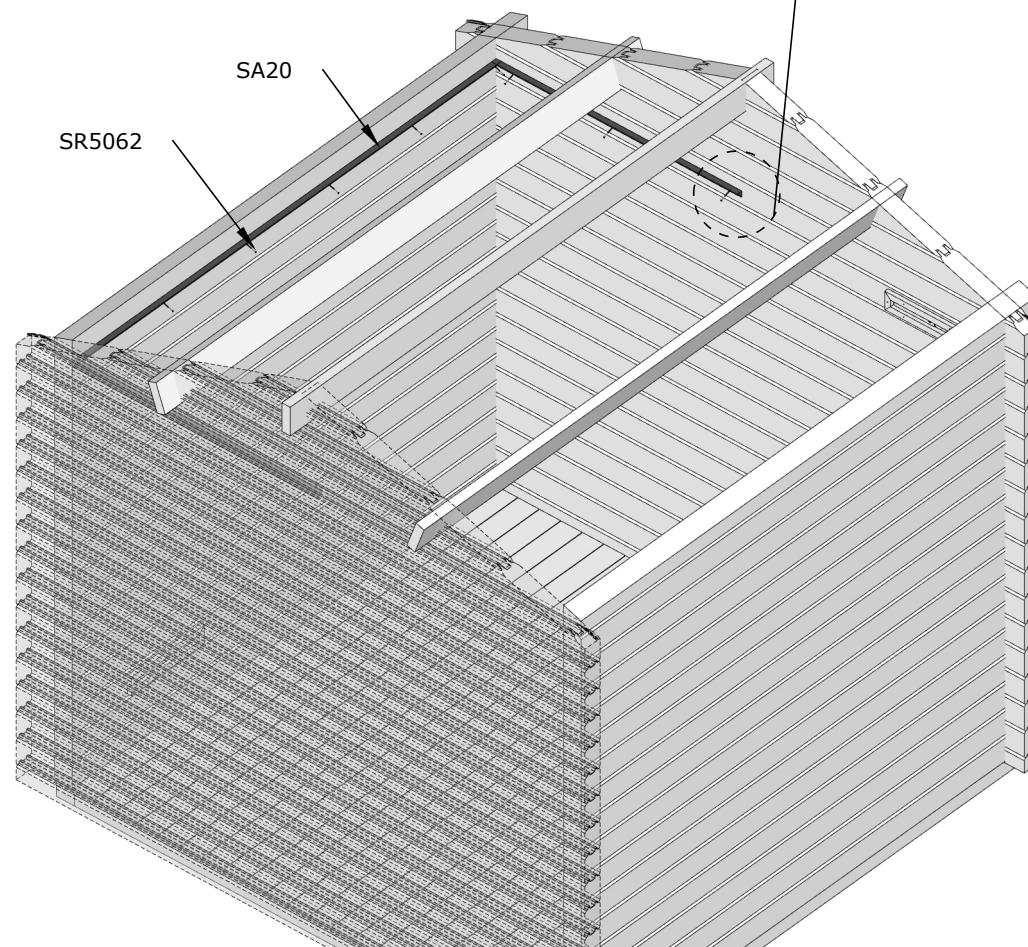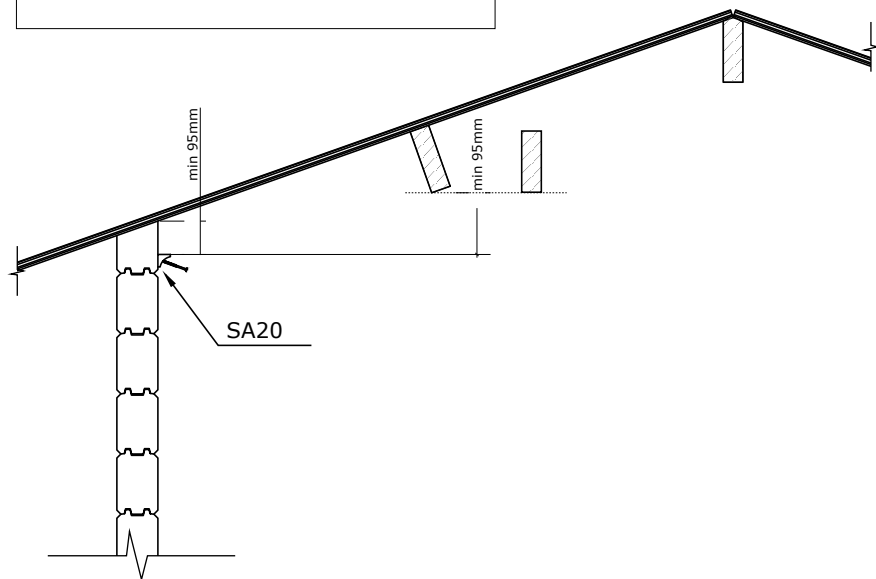
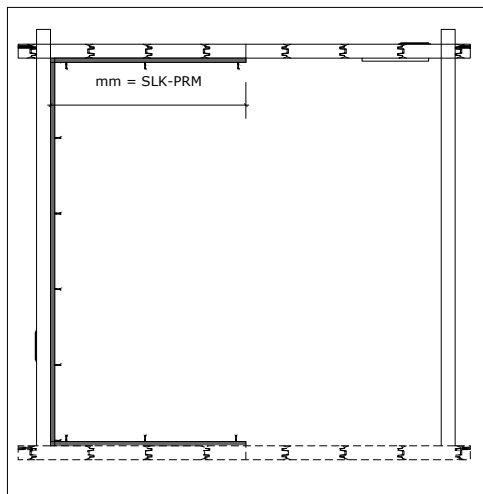
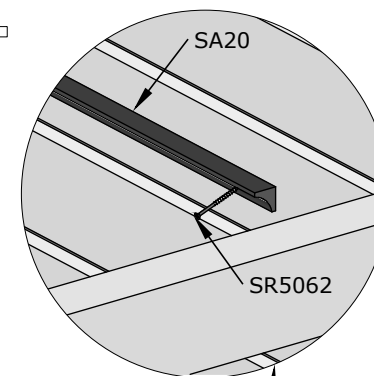
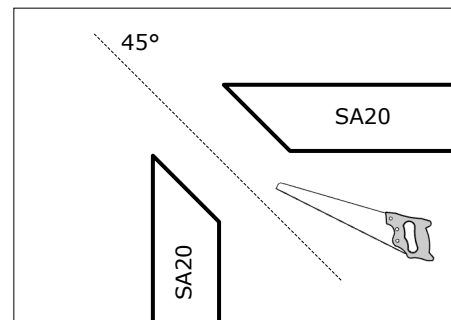
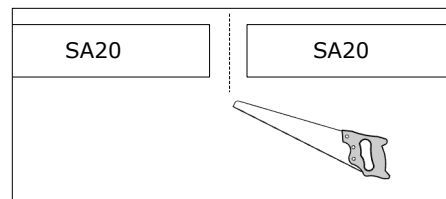
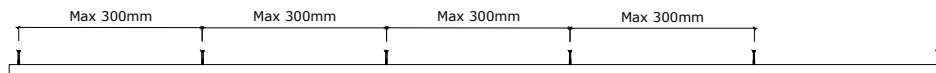
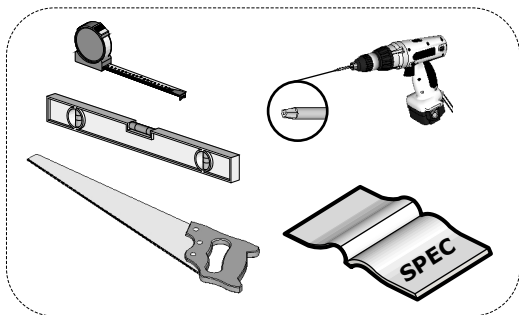






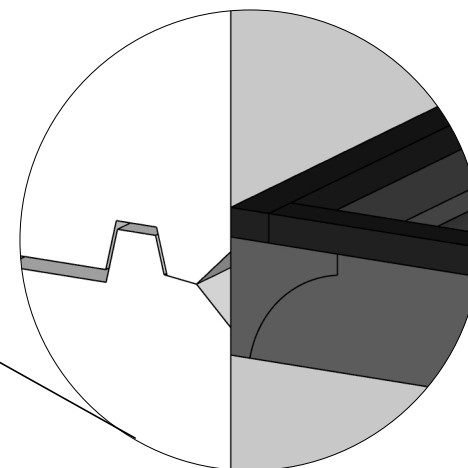
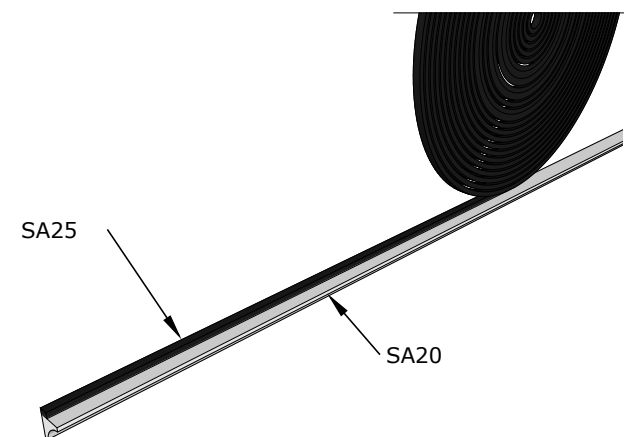
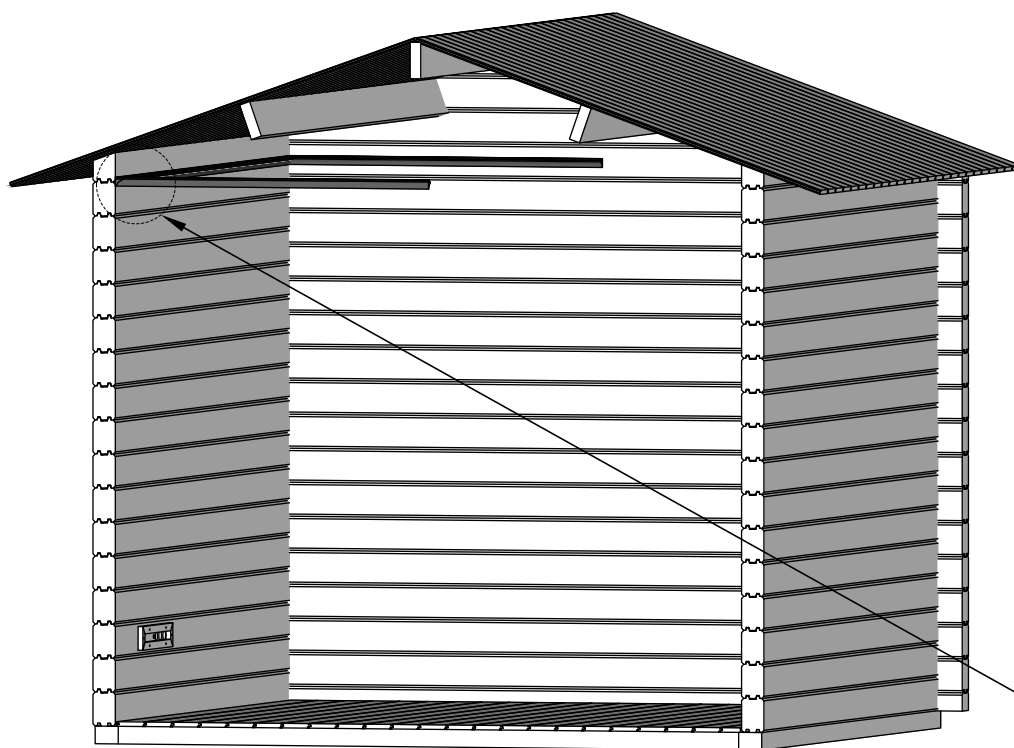
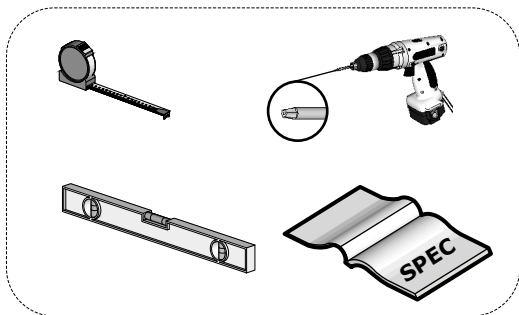


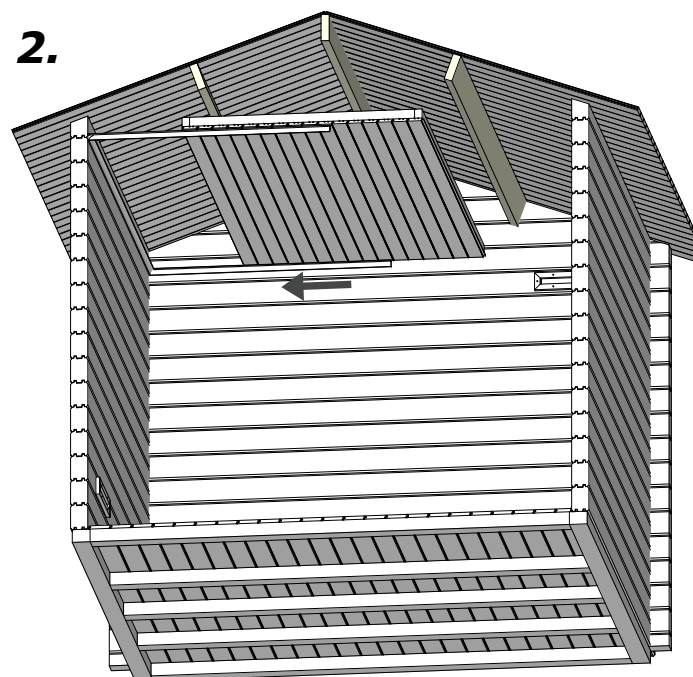
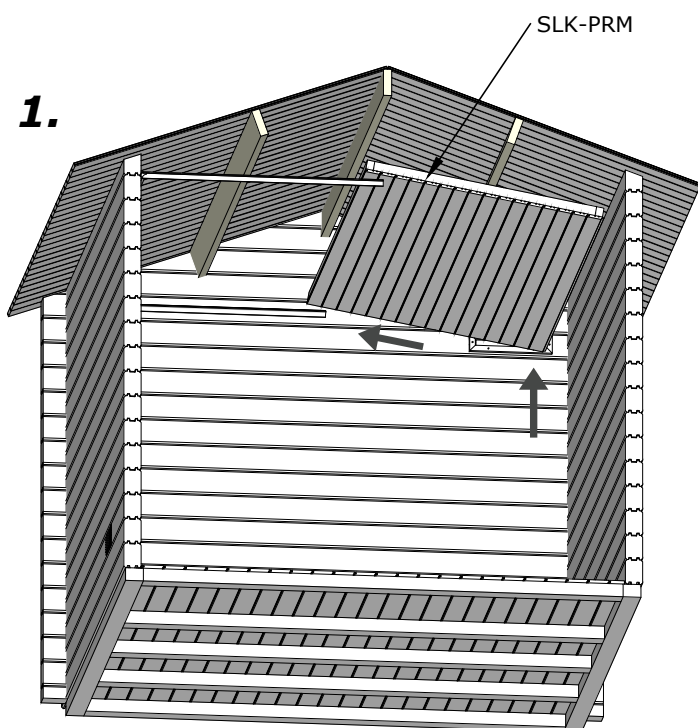
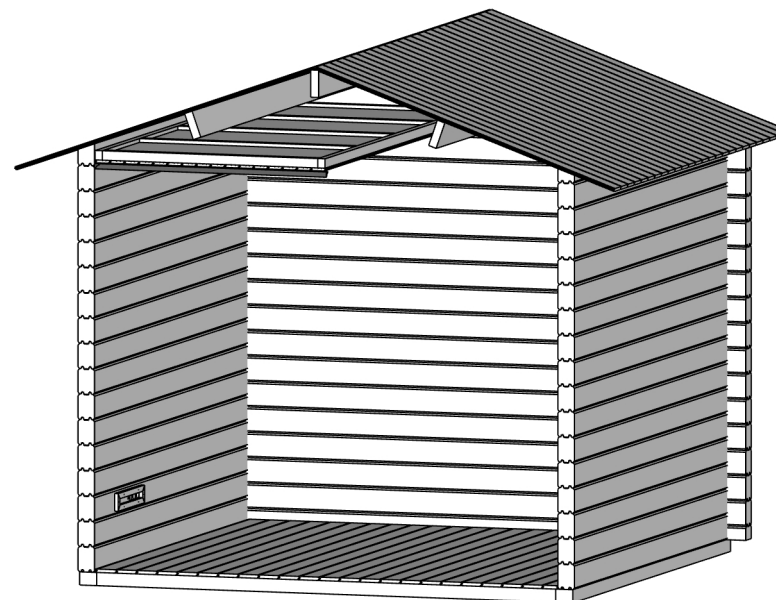
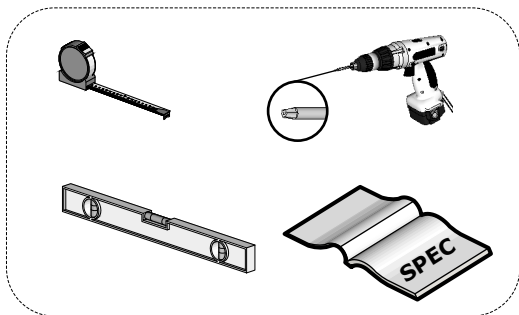


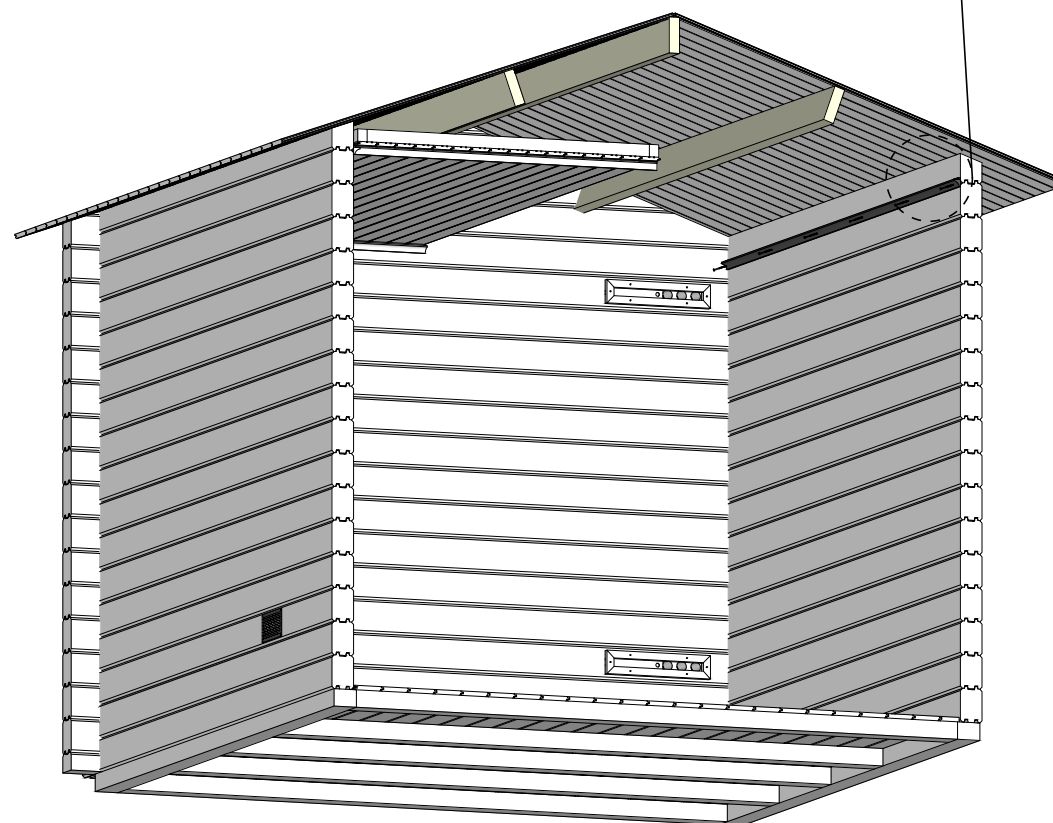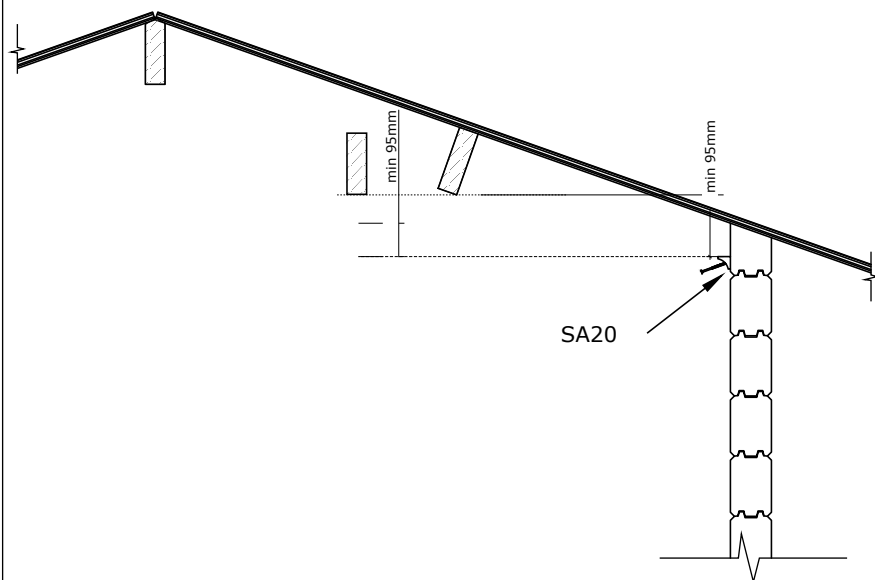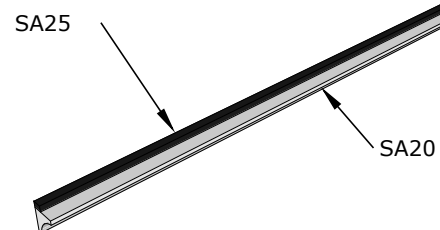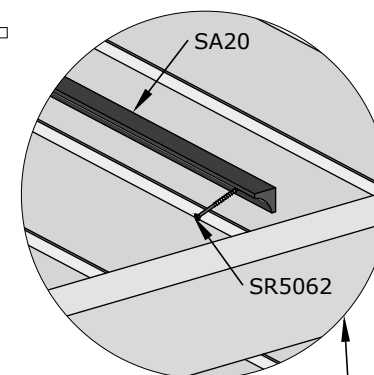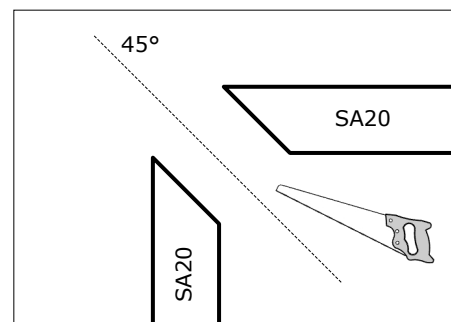
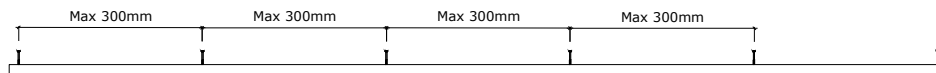
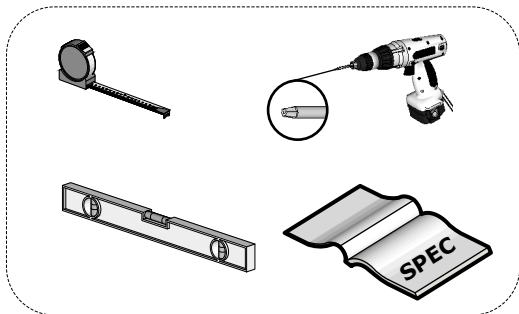


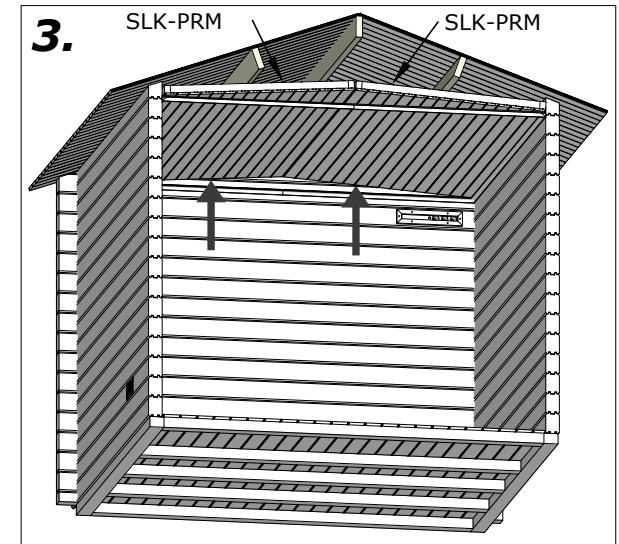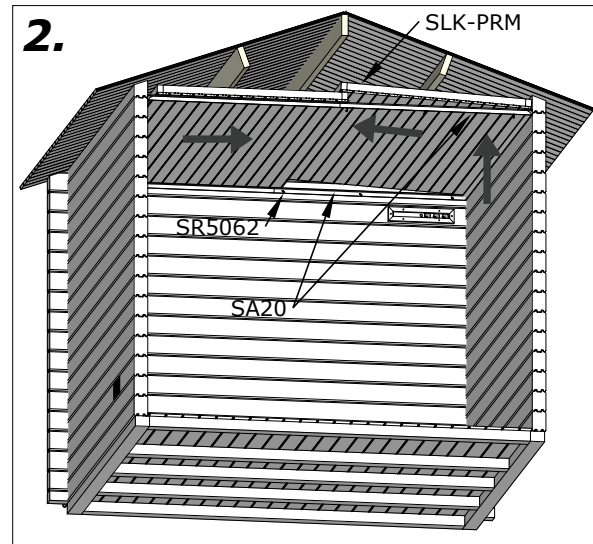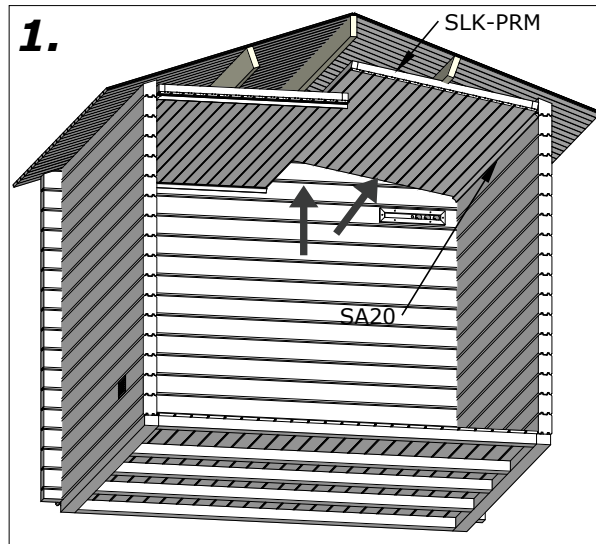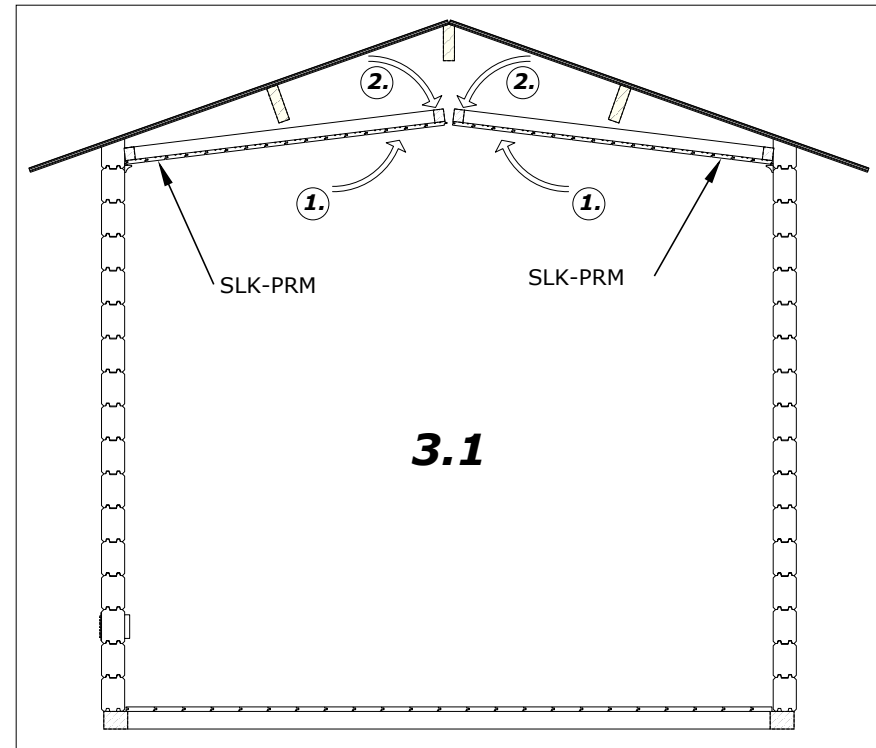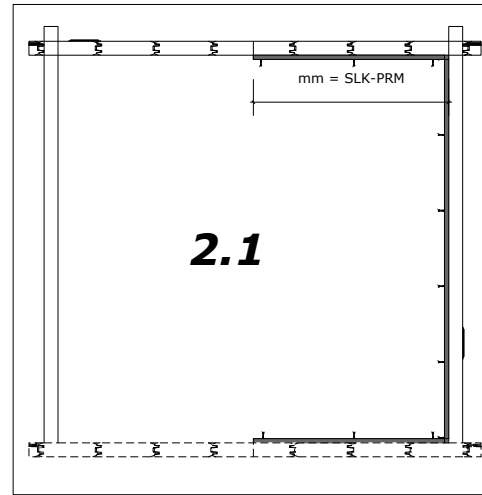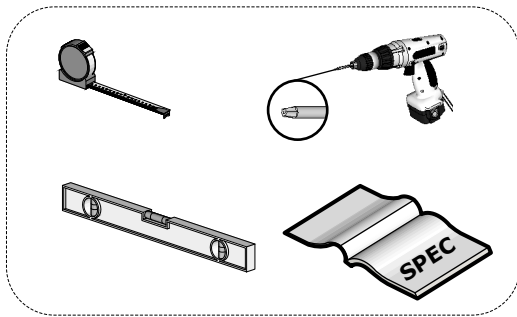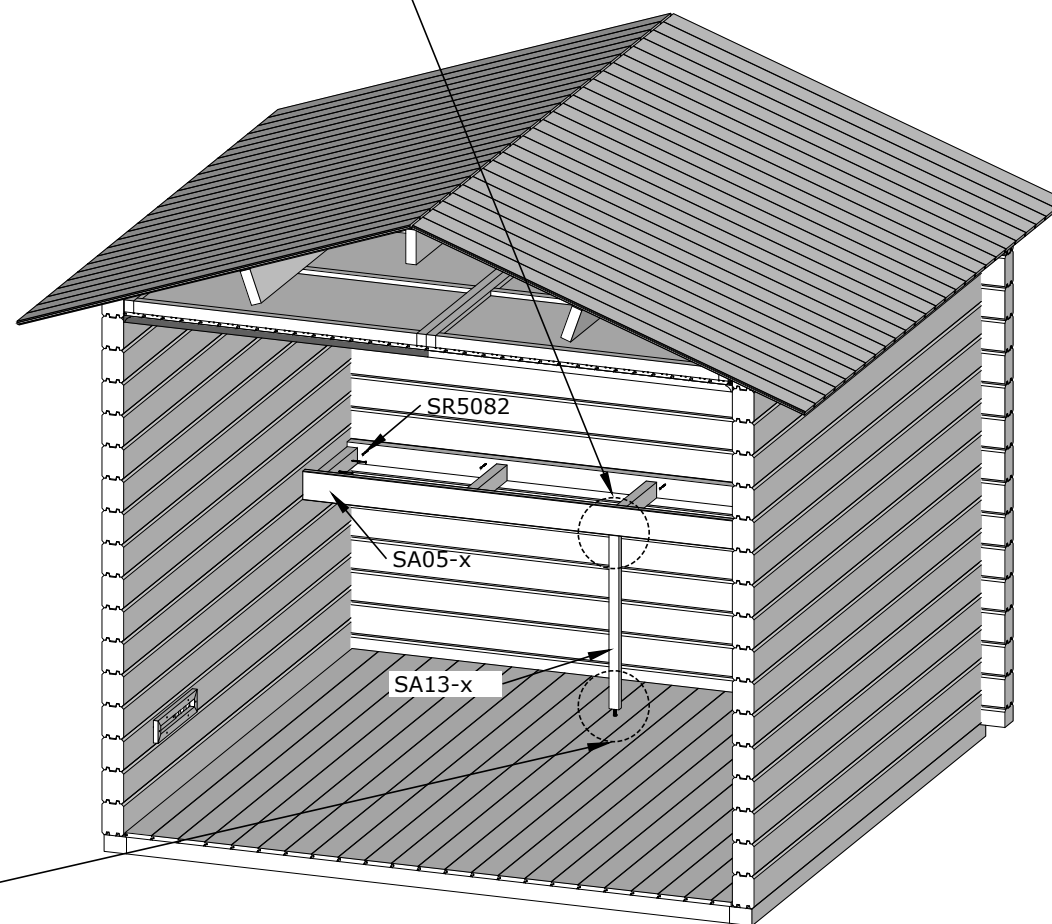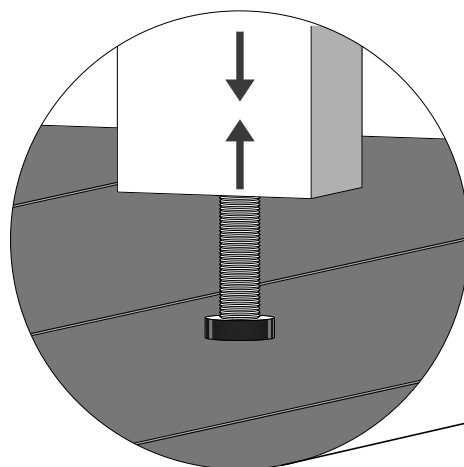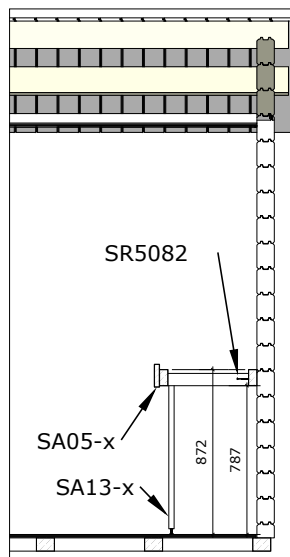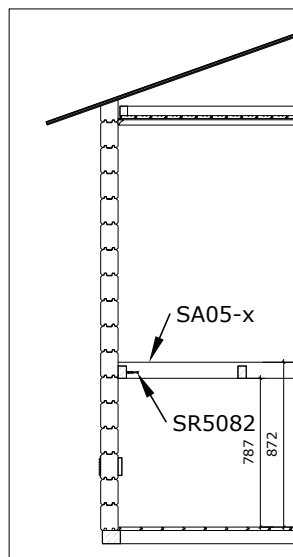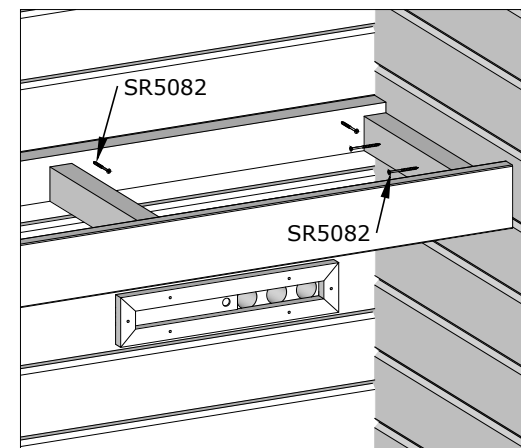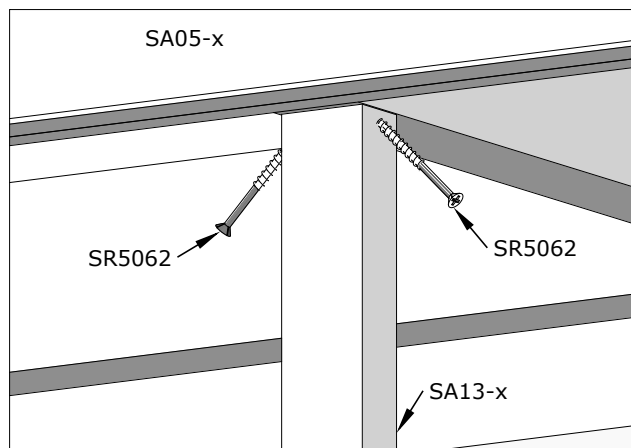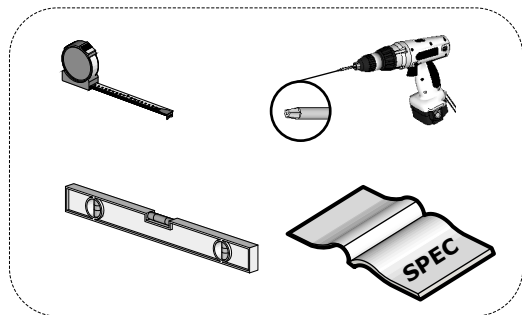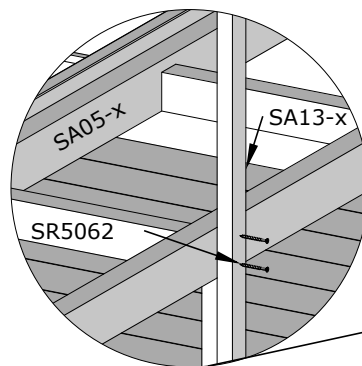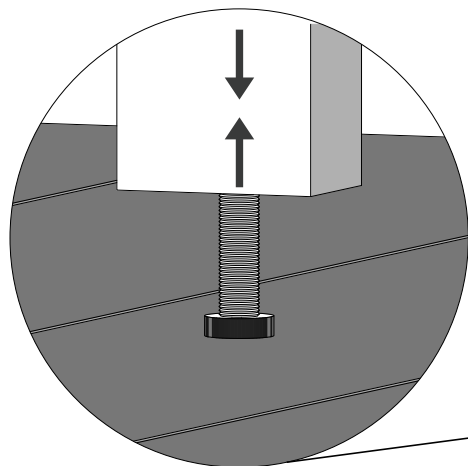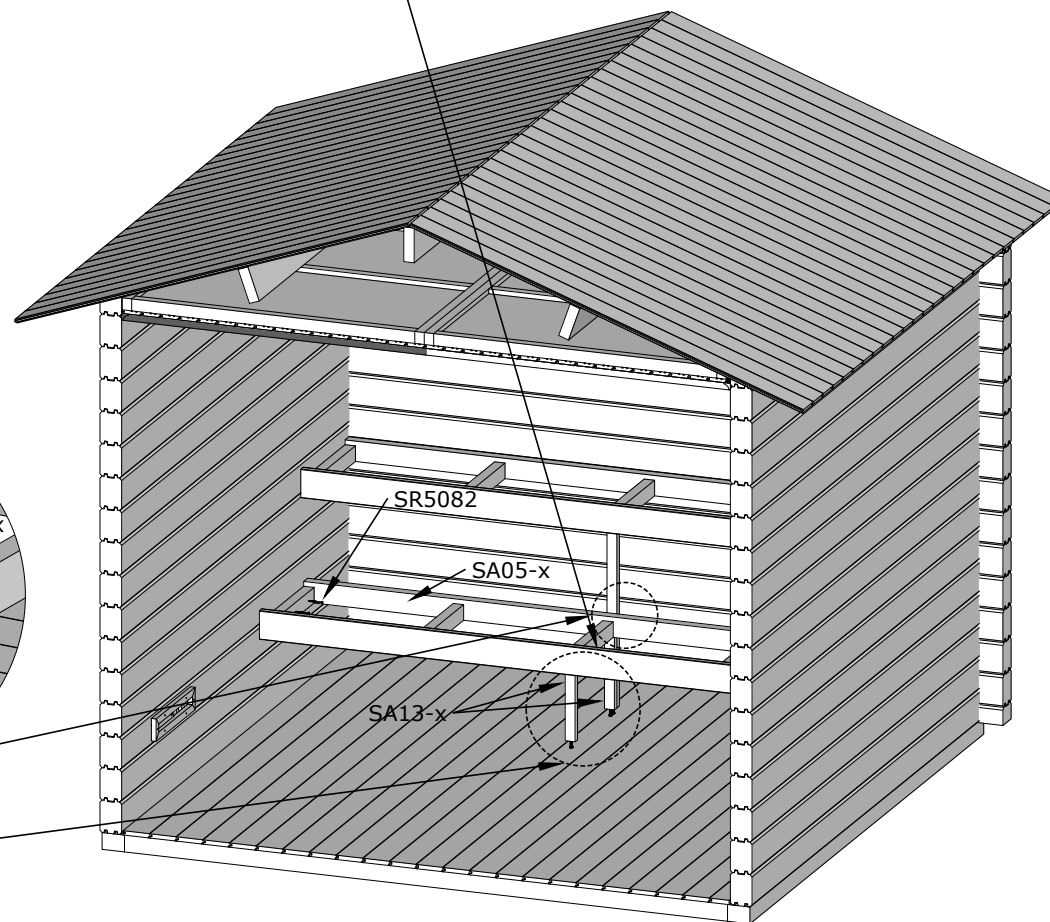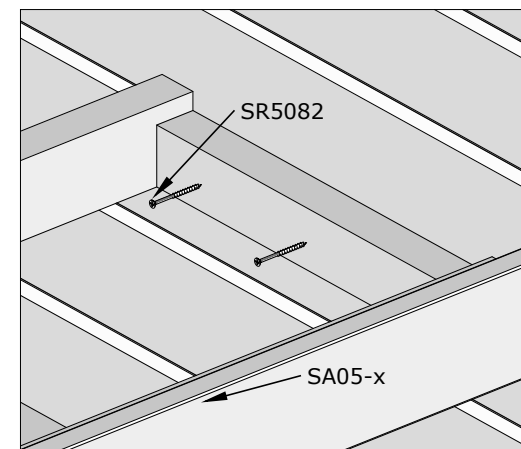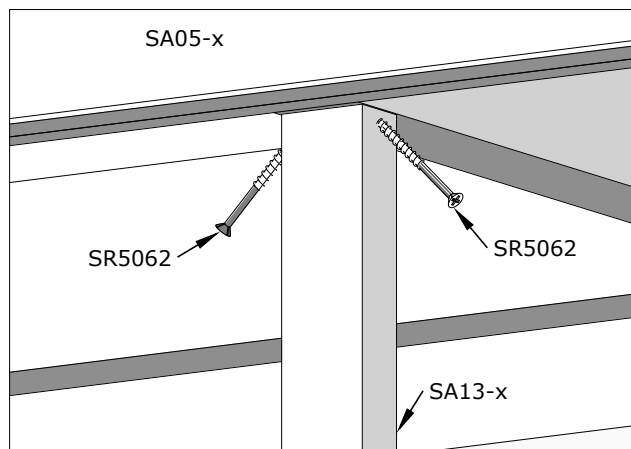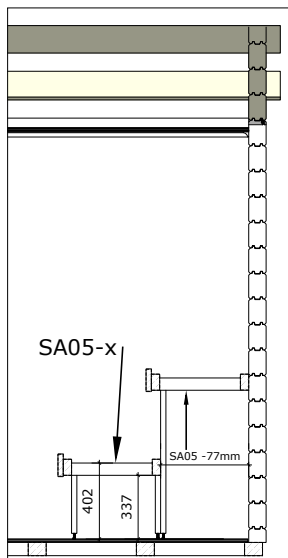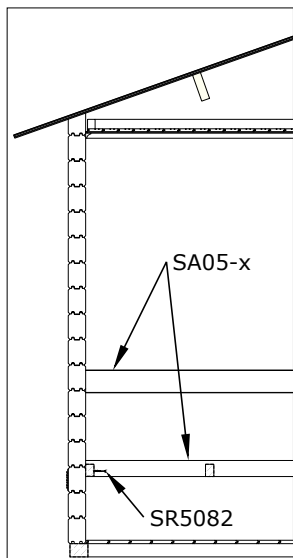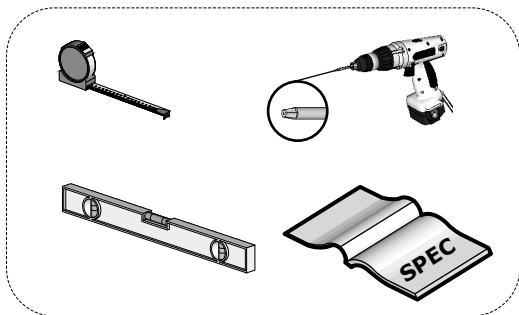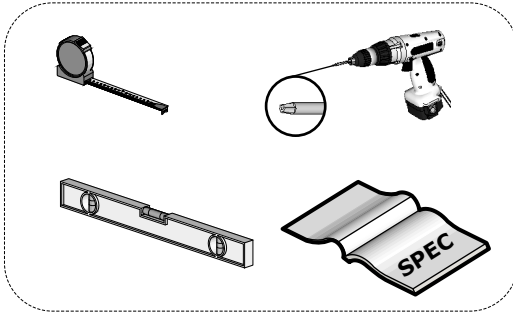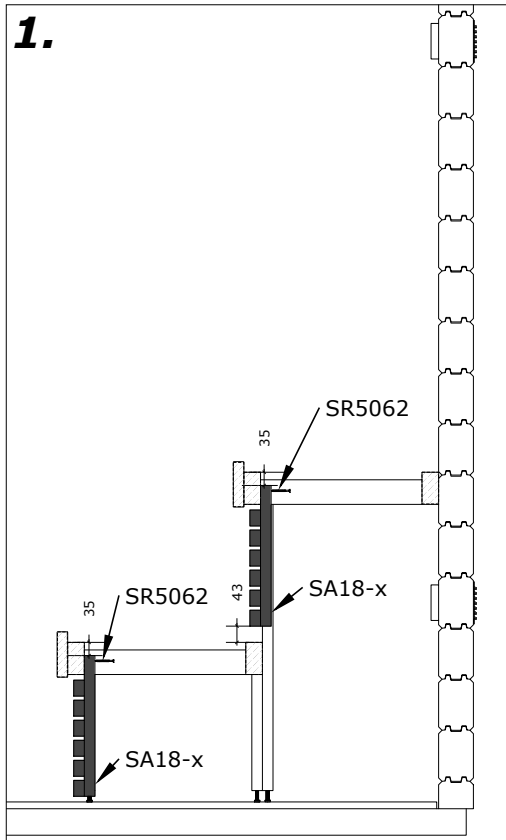
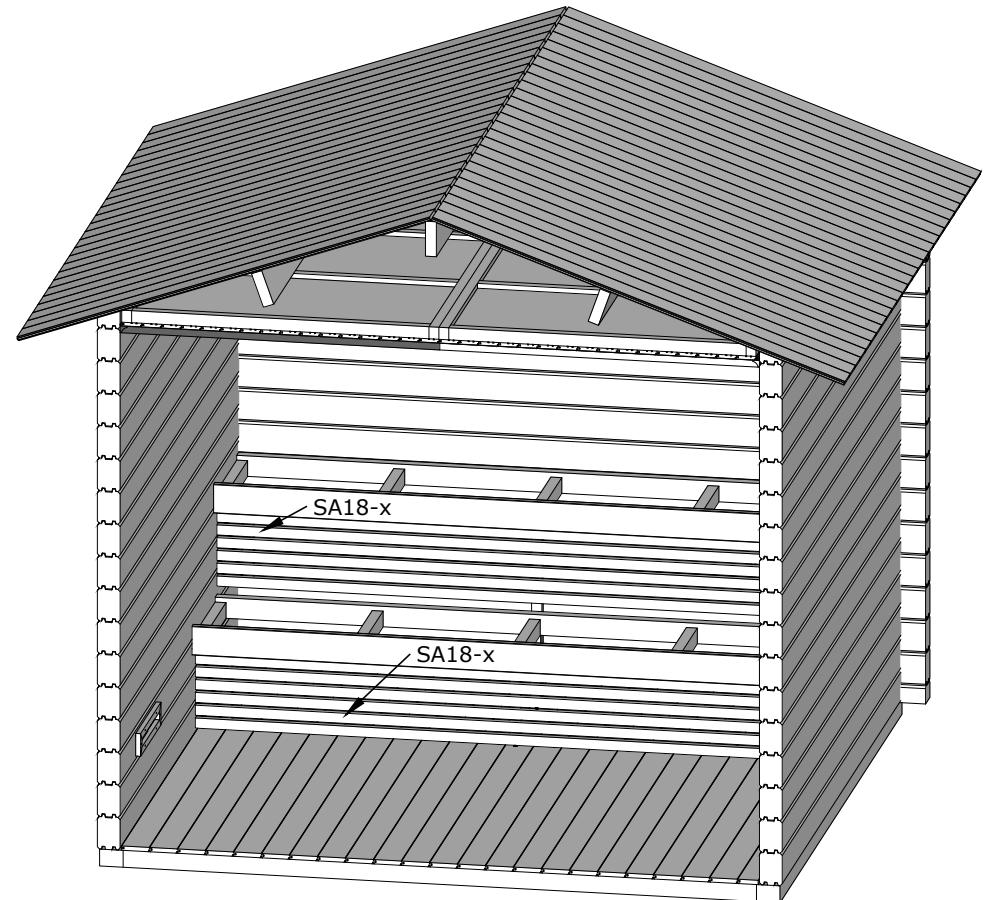
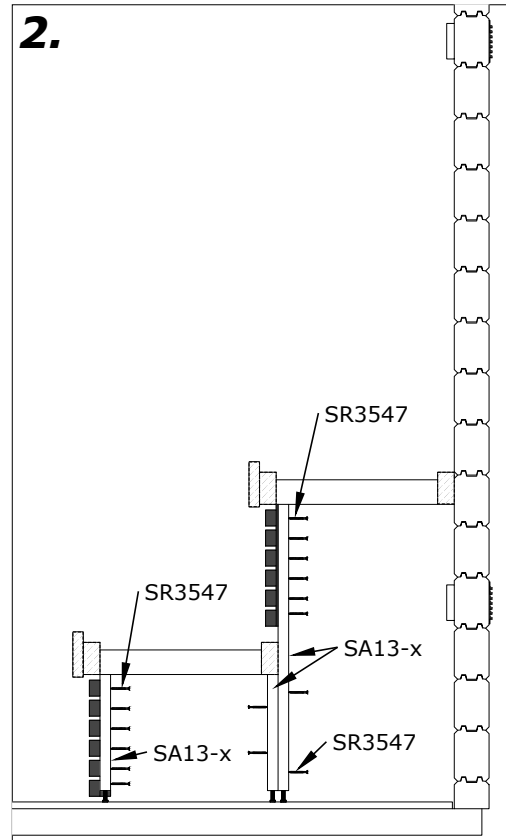








**1.****2.**

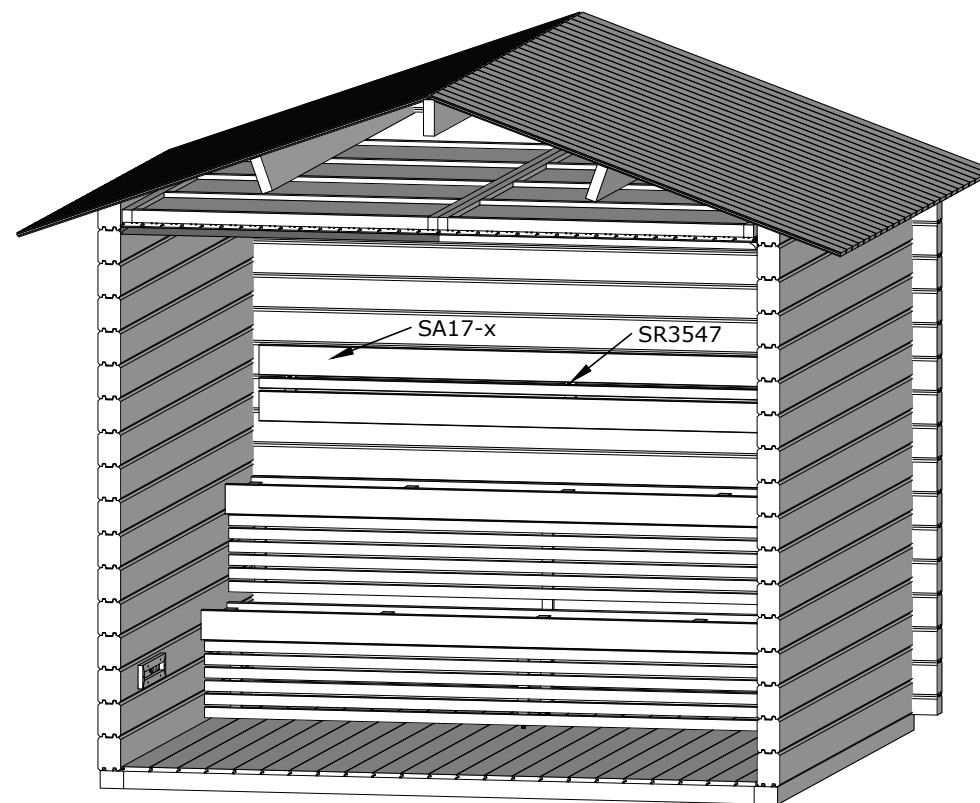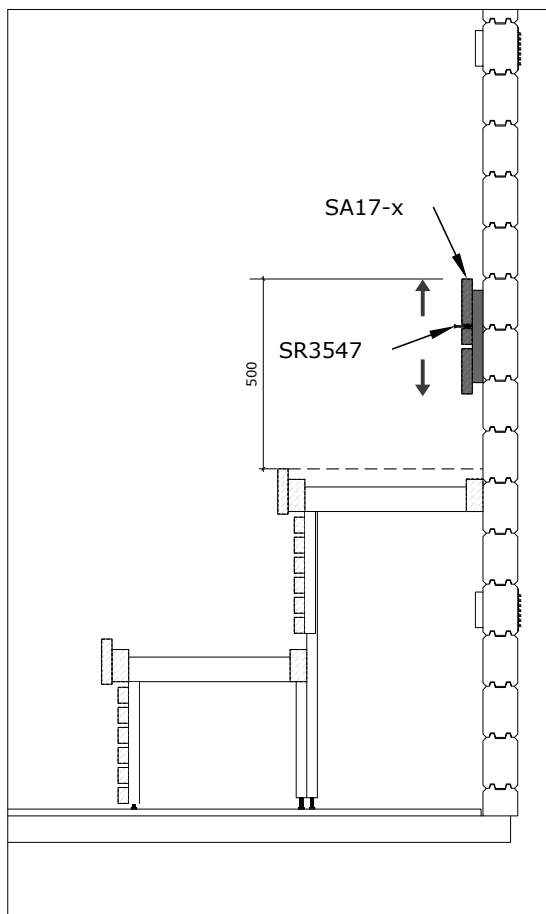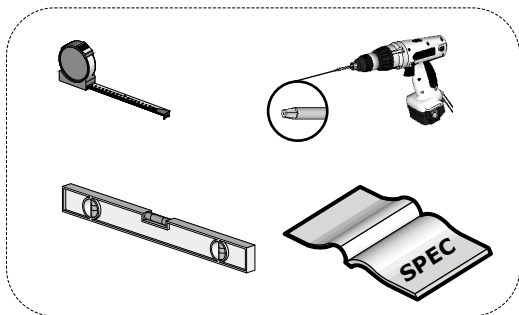

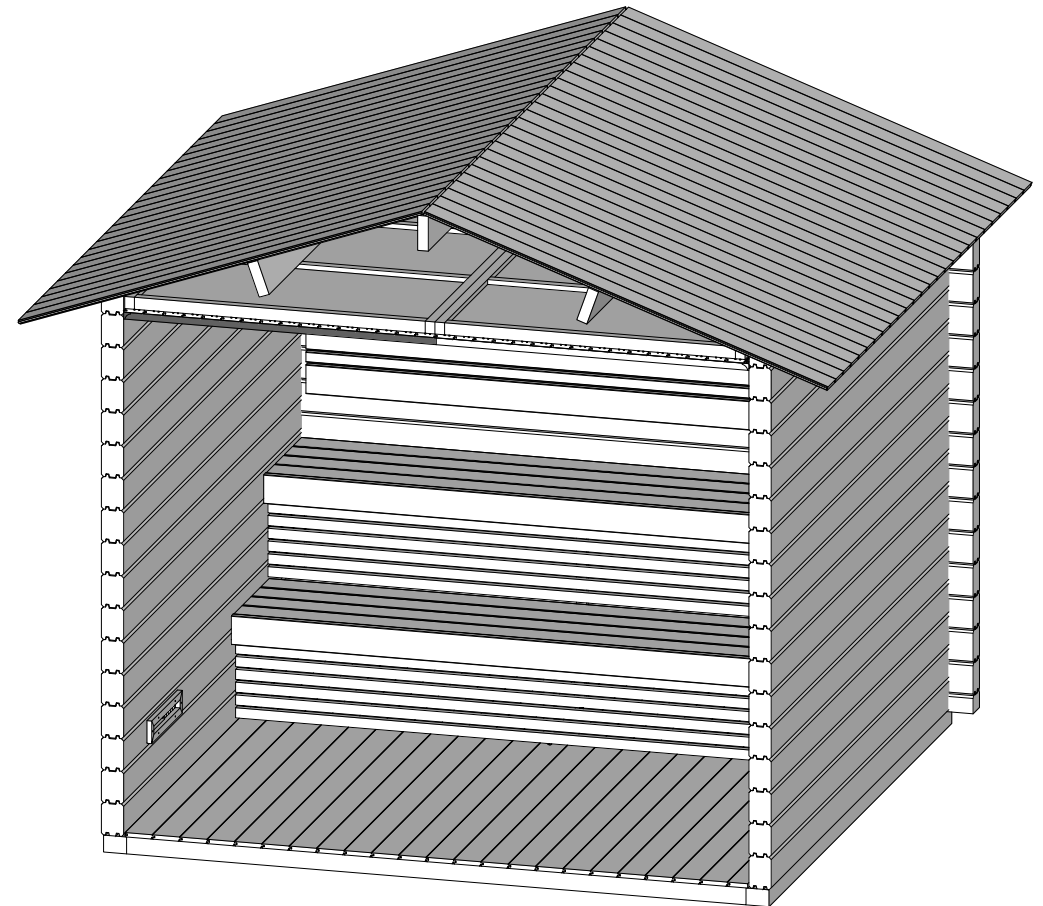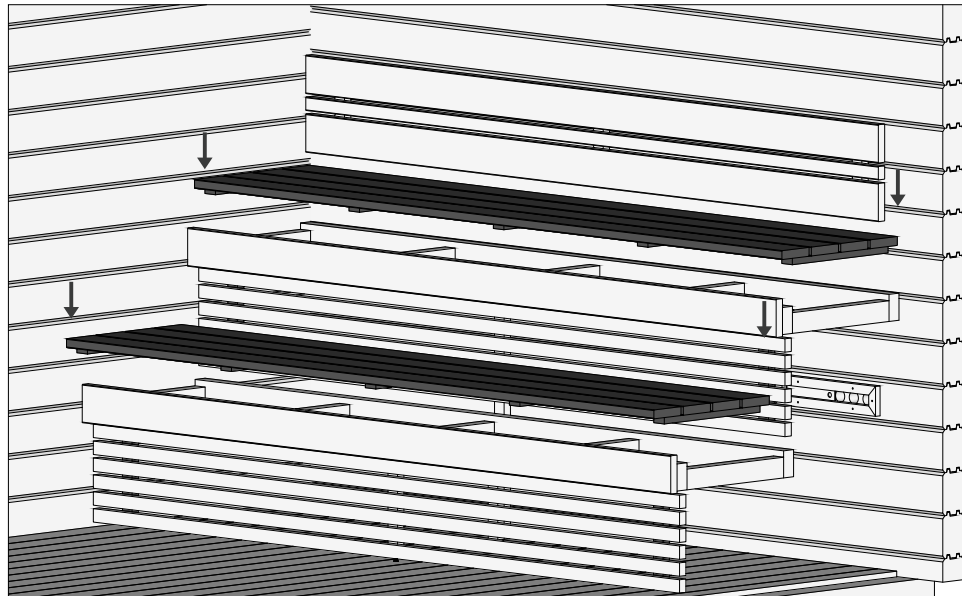
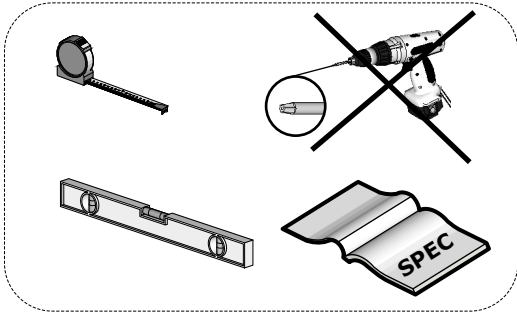


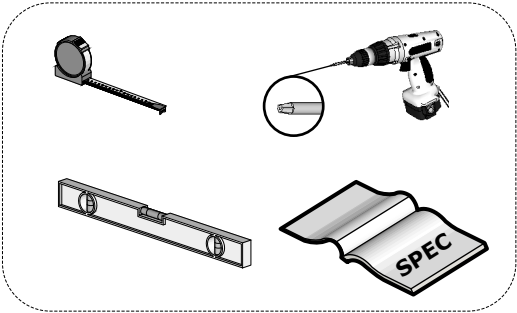

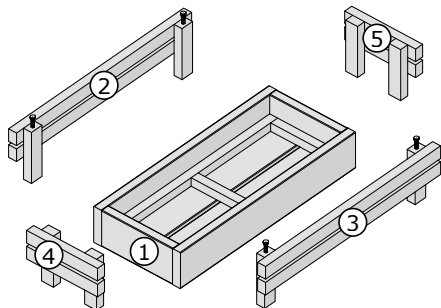
1. SAP



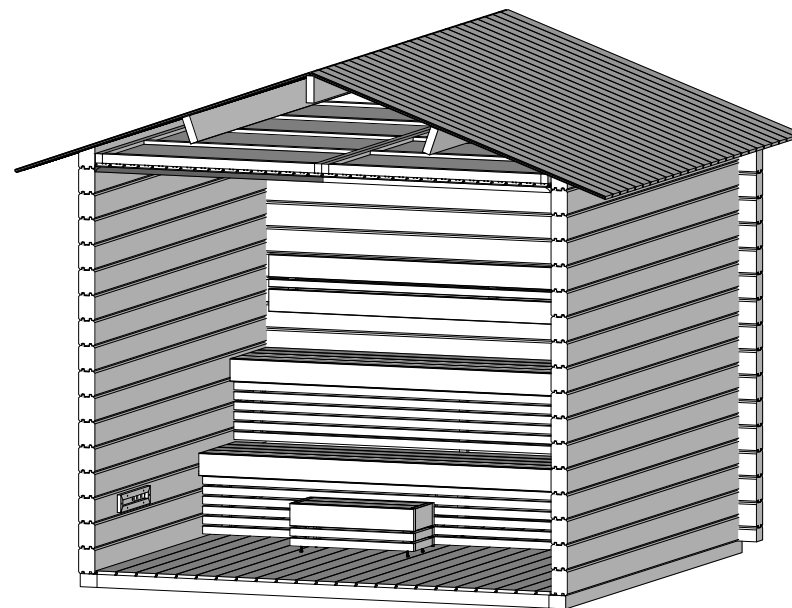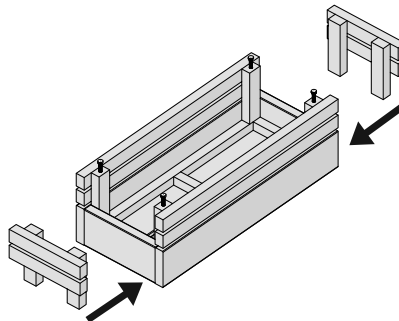
3.



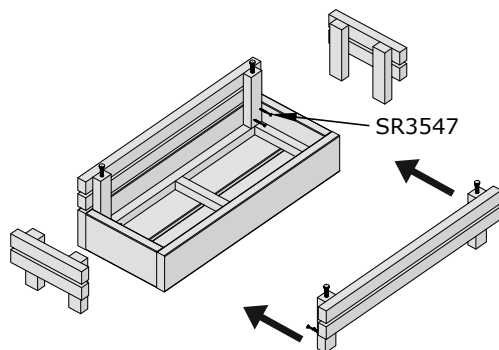
2.




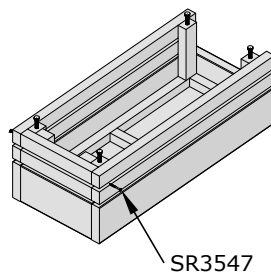4.



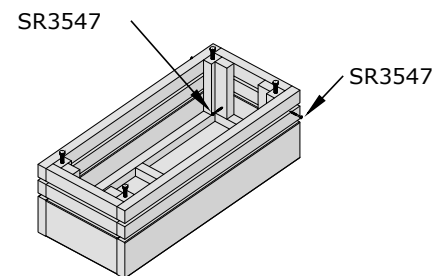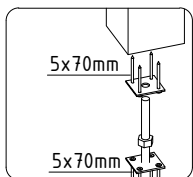5.







The drawing shows a cross-section of a wall assembly. On the left, there are two vertical sections labeled "120x120". The main wall body consists of horizontal layers. A dashed line indicates "DECKENISOLATION / CEILING INSULATION". Below this, there are several horizontal lines representing different materials or components. At the bottom, there are circles representing "Lüftungsöffnungen - Ventilation". Dimensions include a total width of 5040, a height of 2430, and various segment widths like 2000, 2400, and 2740. Structural elements like "FH5" and "009" are also indicated.

Die Bohlen mit Lüftungsöffnungen können je nach Bedarf höher oder niedriger eingesetzt werden. Bitte achten Sie darauf dass die Lüftungsöffnungen von innen nicht mit der Saunabank bedeckt werden!

Name Juniper B 505x274+VD; 70			
Zeichnung/Drawing WAND/WALL A		VS70_0094	
Profil/Profile 7.0x13.5	Maßstab/Scale 1:30	Druck auf/ Print on A4	Datum/Date 06.07.2026

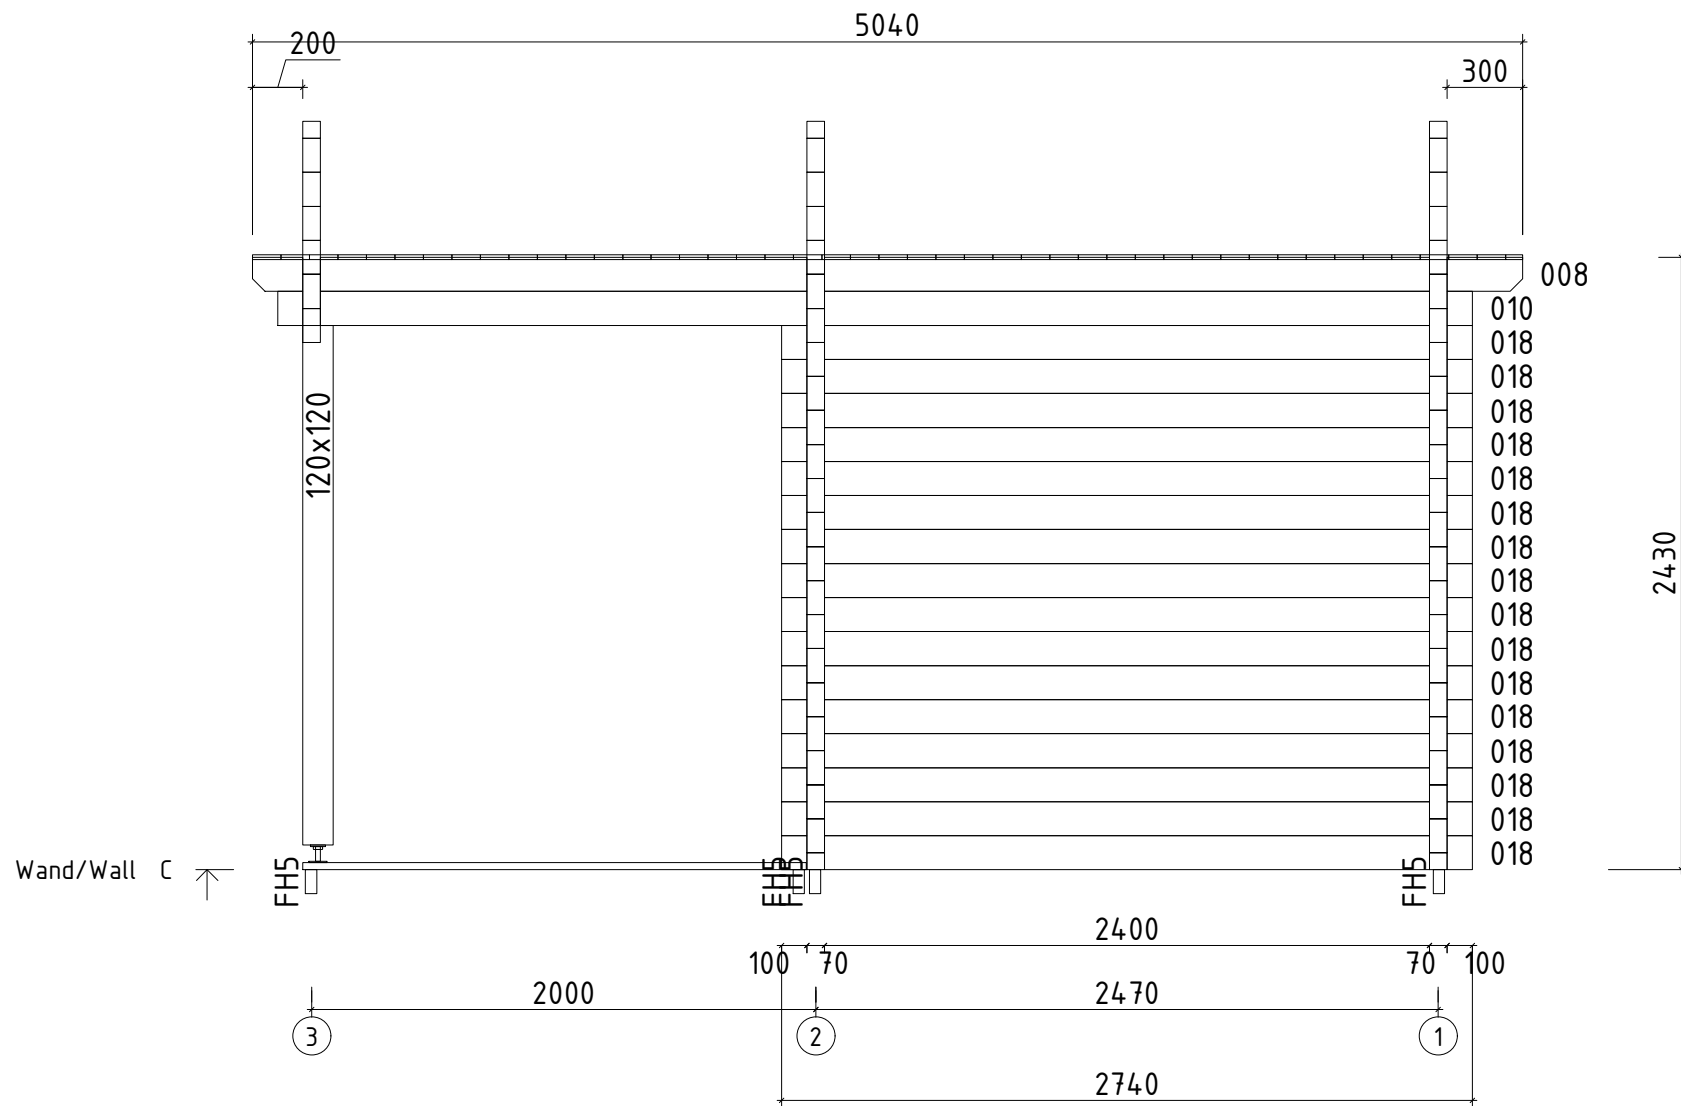



Name Juniper B 505x274+VD; 70			
Zeichnung/Drawing WAND/WALL C			VS70_0094
Profil/Profile 7.0x13.5	Maßstab/Scale 1:30	Druck auf/Print on A4	Datum/Date 06.07.2026

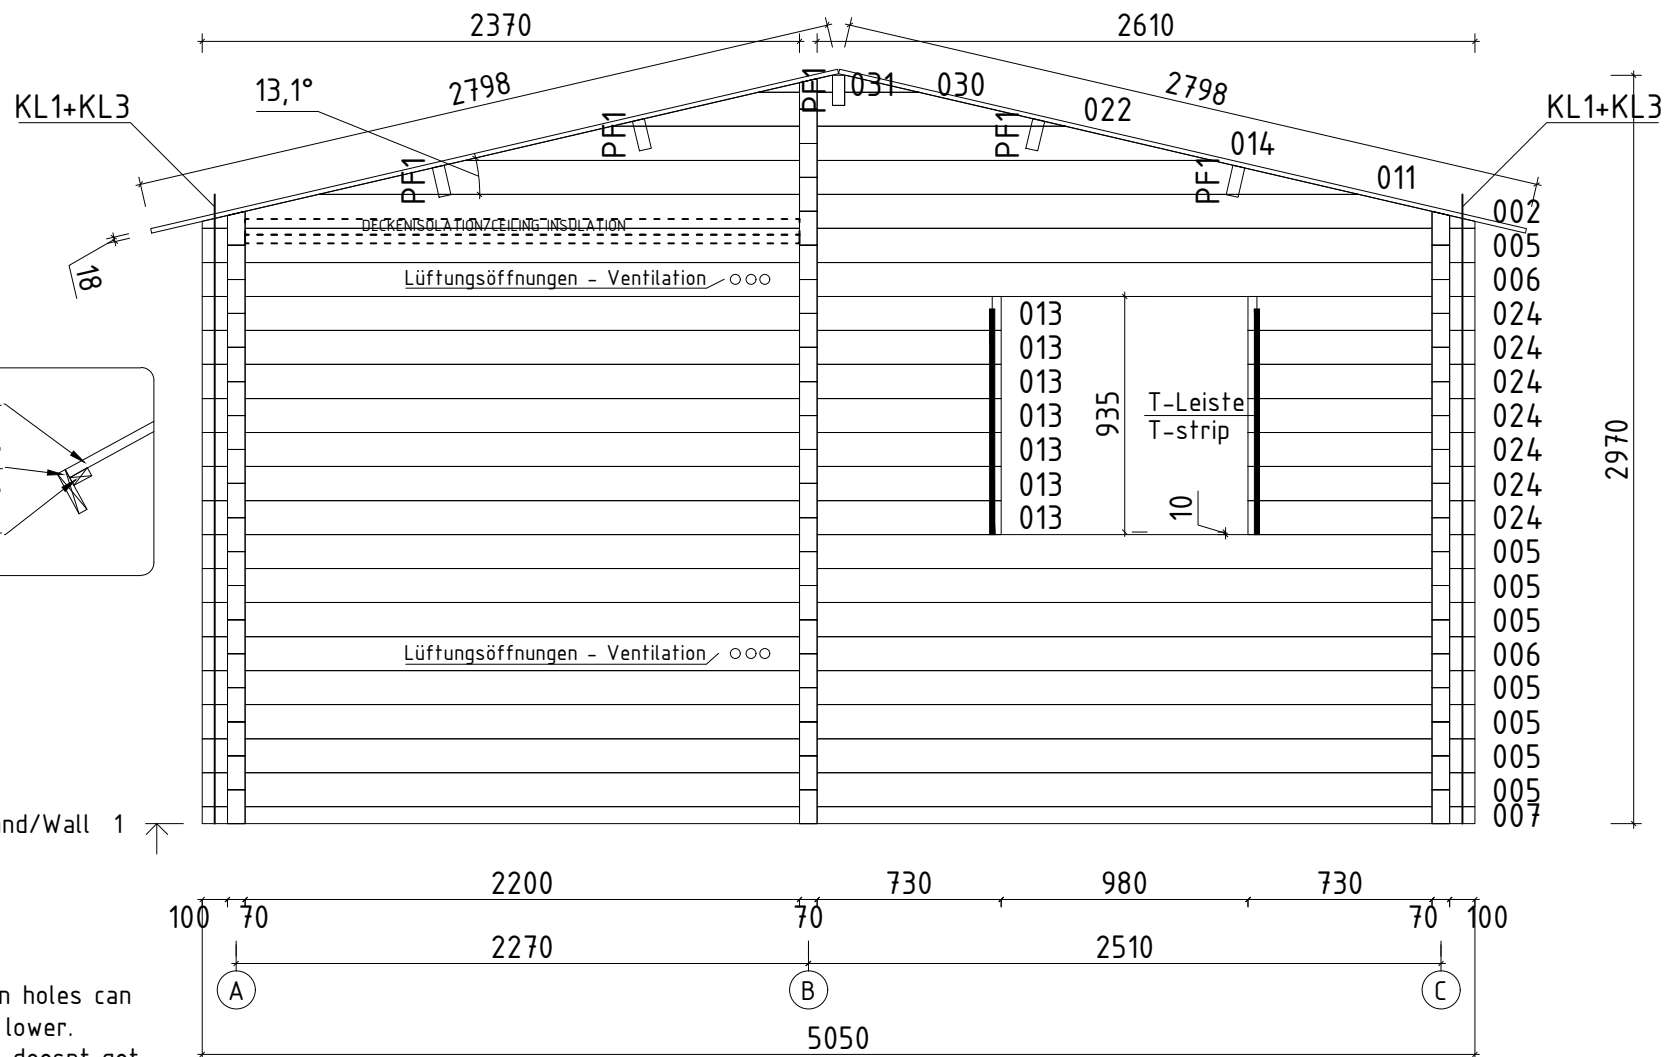

Logs with ventilation holes can be placed higher or lower. Please make sure it doesn't get covered with sauna bench!

Die Bohlen mit Lüftungsöffnungen können je nach Bedarf höher oder niedriger eingesetzt werden. Bitte achten Sie darauf dass die Lüftungsöffnungen von innen nicht mit der Saunabank bedeckt werden!

Name	Juniper B 505x274+VD; 70		
Zeichnung/Drawing	WAND/WALL 1		VS70_0094
Profil/Profile	7.0x13.5	Maßstab/Scale	1:30
Druck auf/Print on	A4	Datum/Date	06.07.2026

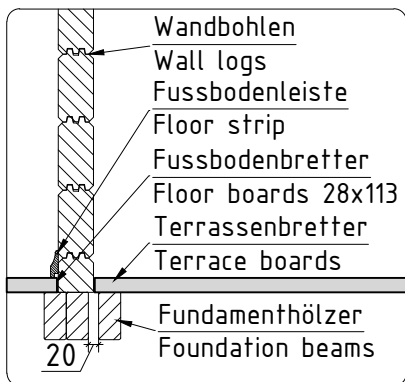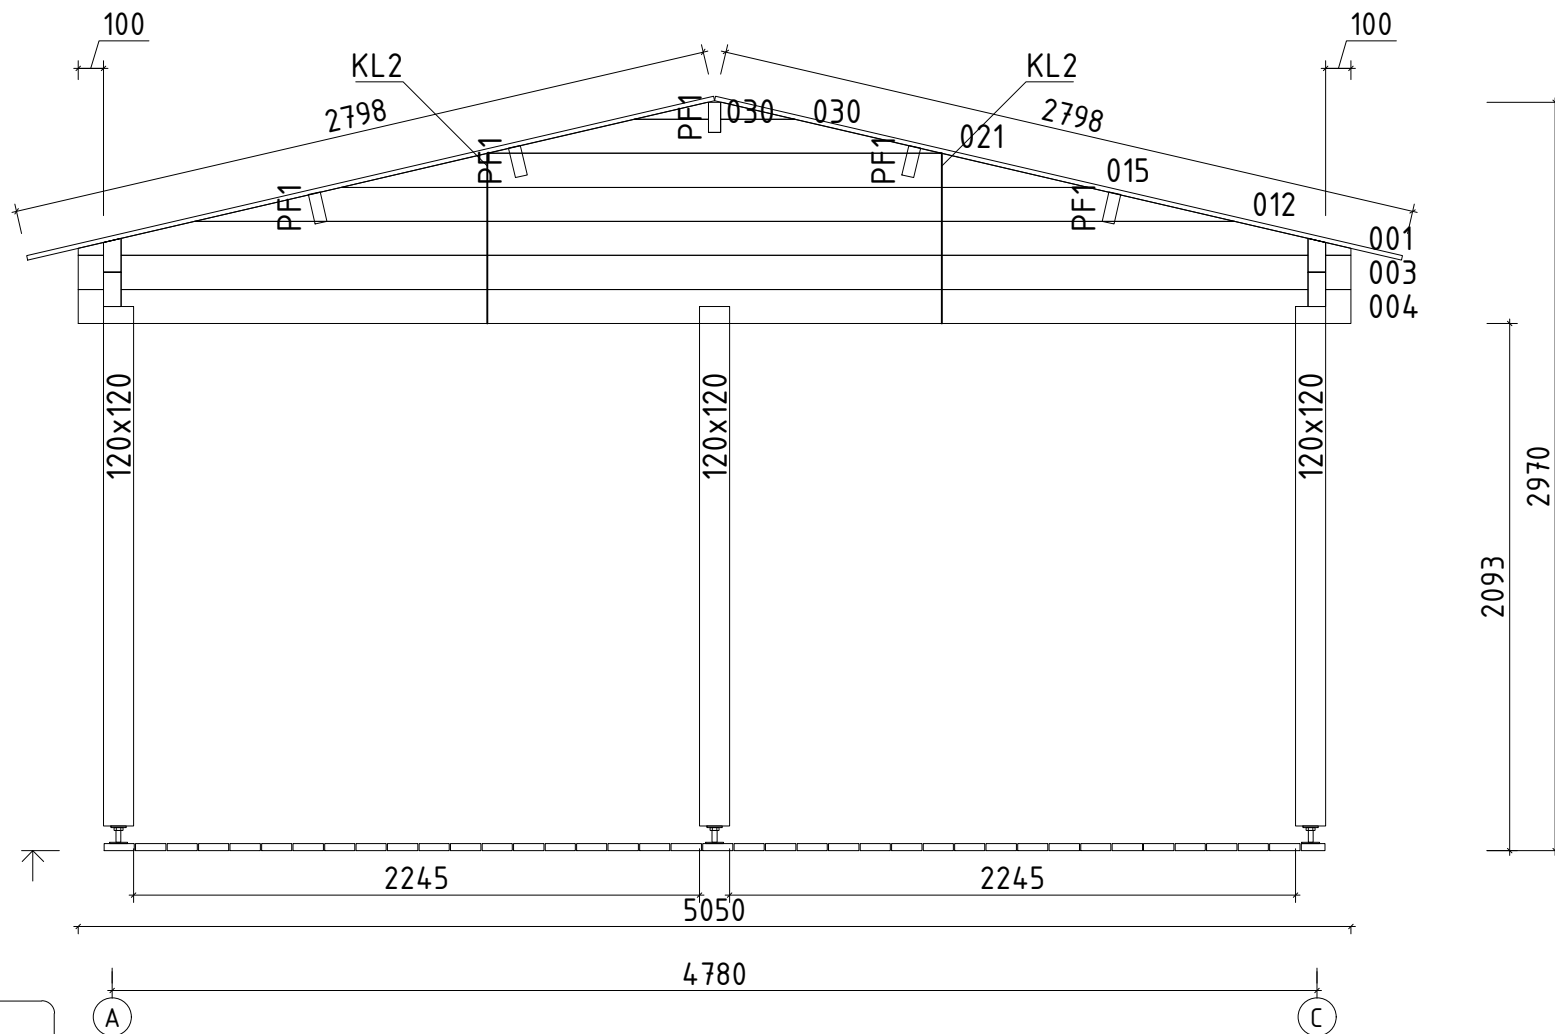

Name	Juniper B 505x274+VD; 70		
Zeichnung/Drawing	WAND/WALL 3		VS70_0094
Profil/Profile	7.0x13.5	Maßstab/Scale	1:30
		Druck auf/Print on	A4
		Datum/Date	06.07.2026