

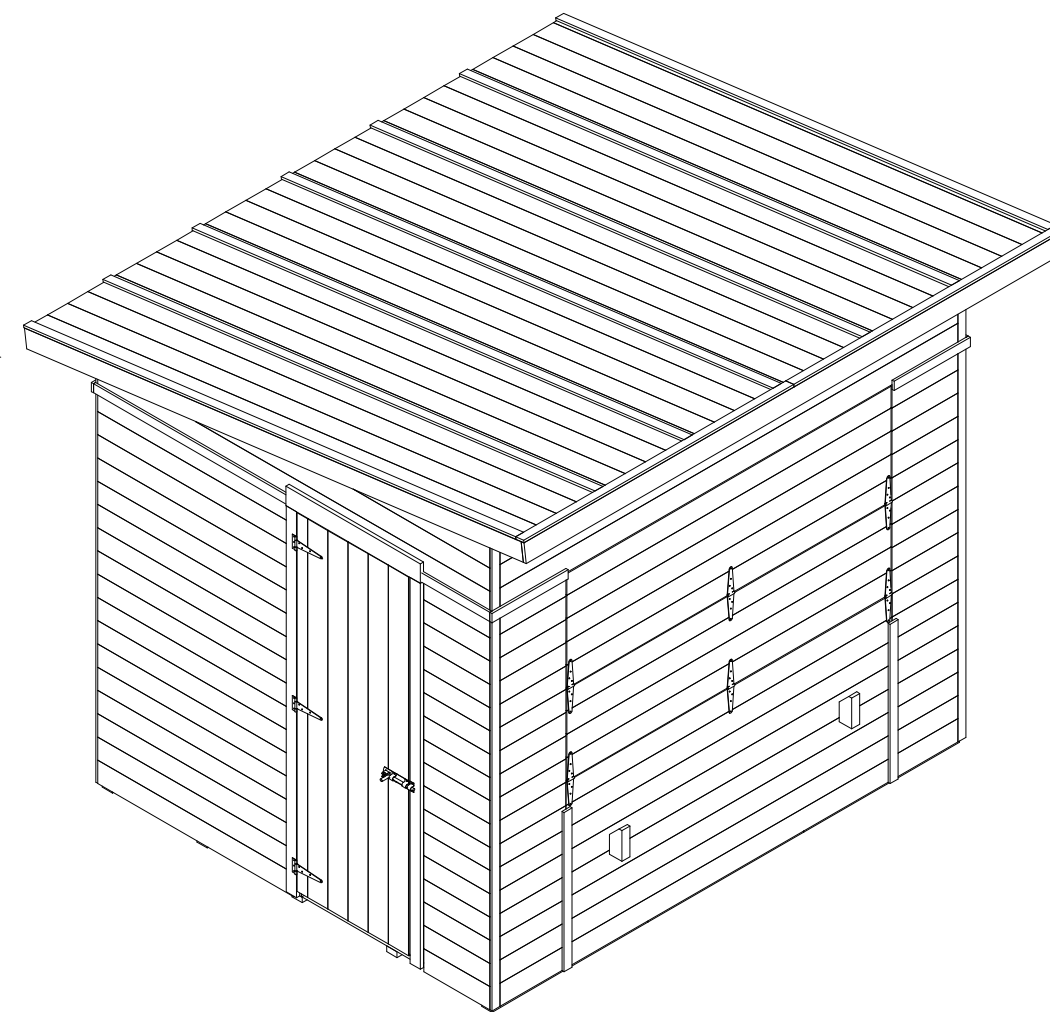
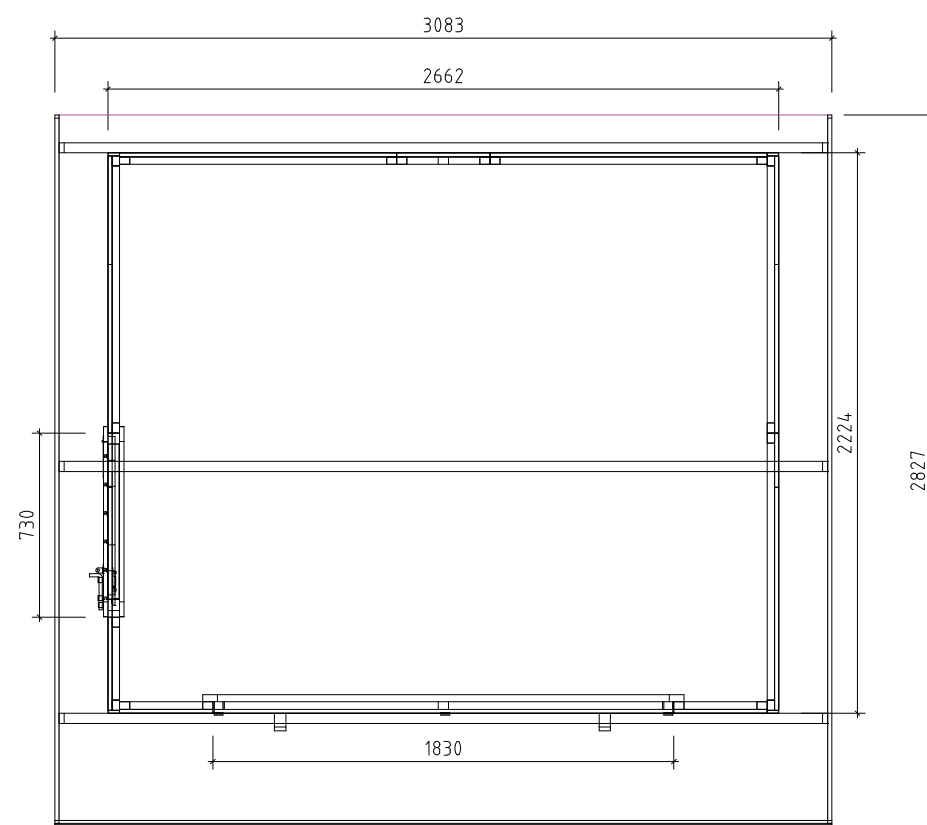
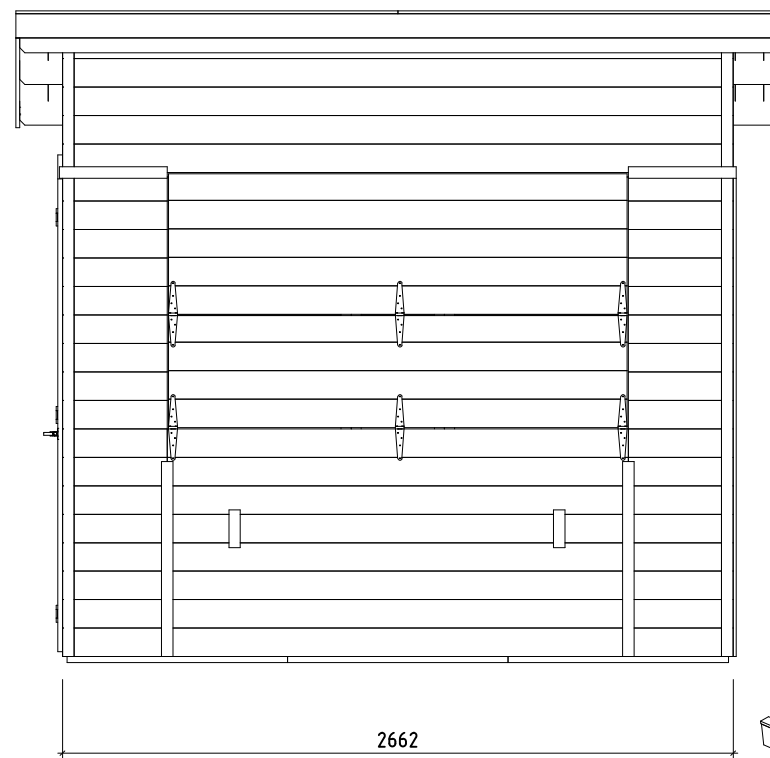
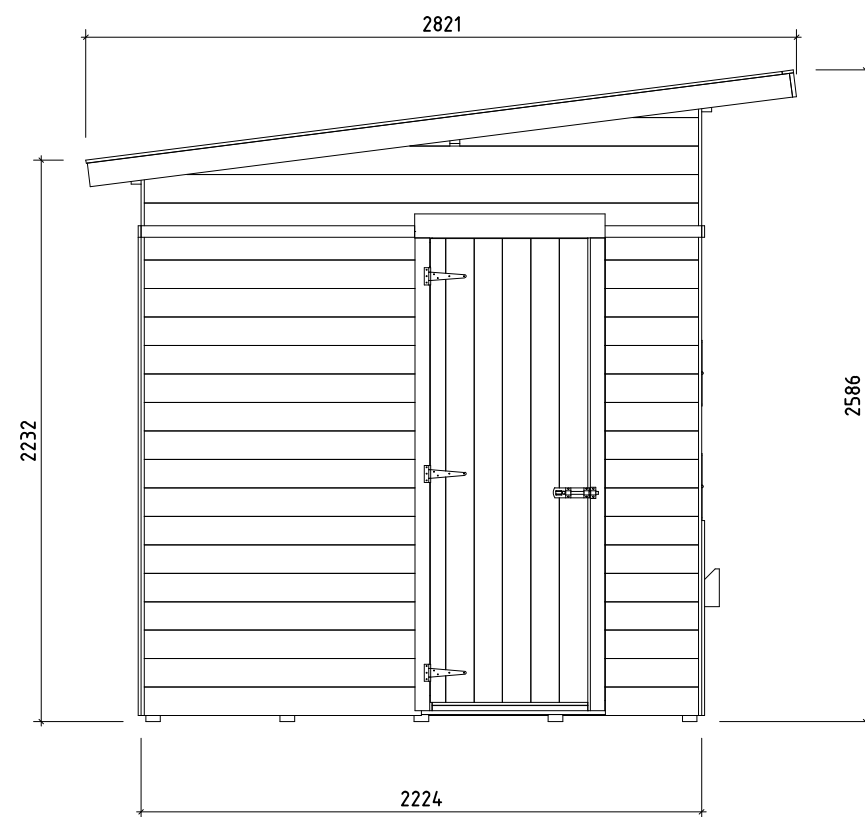
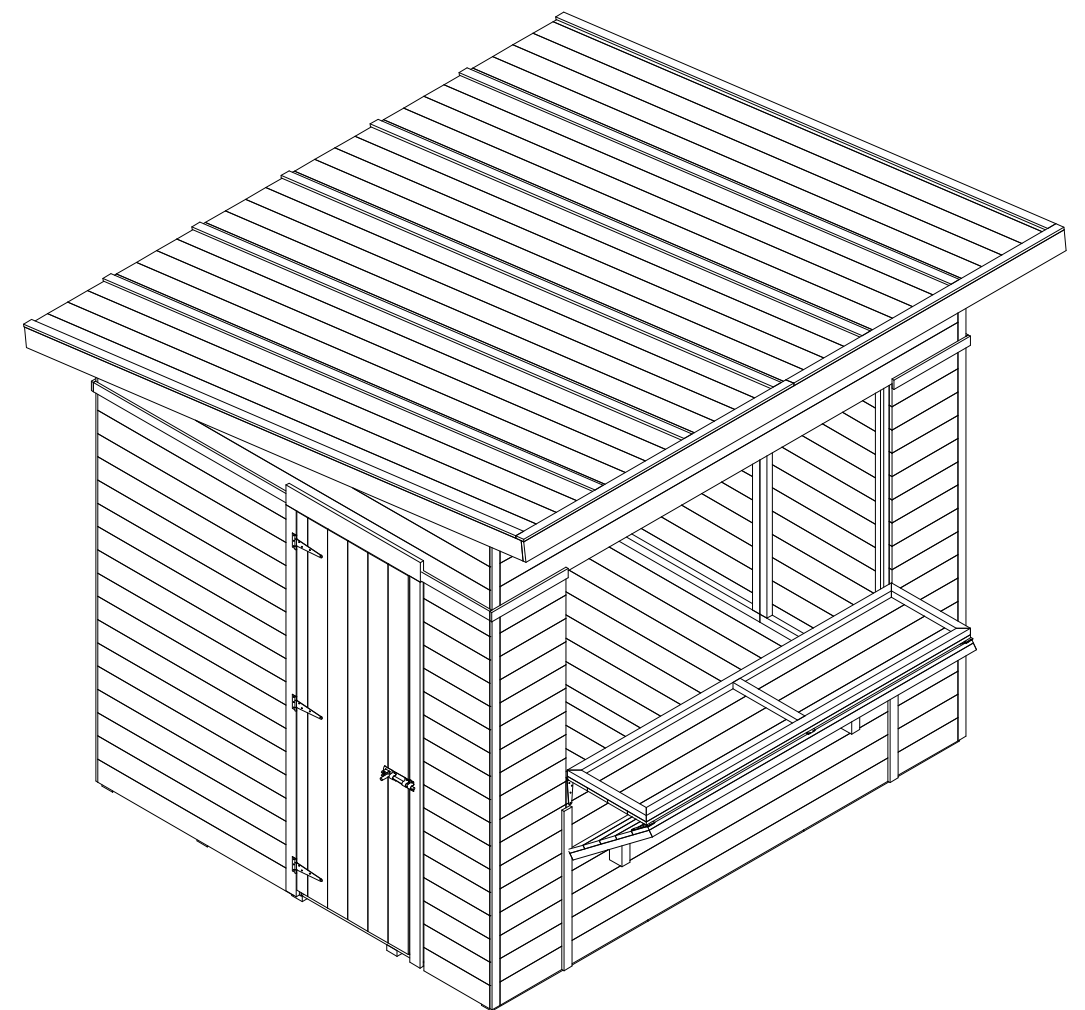
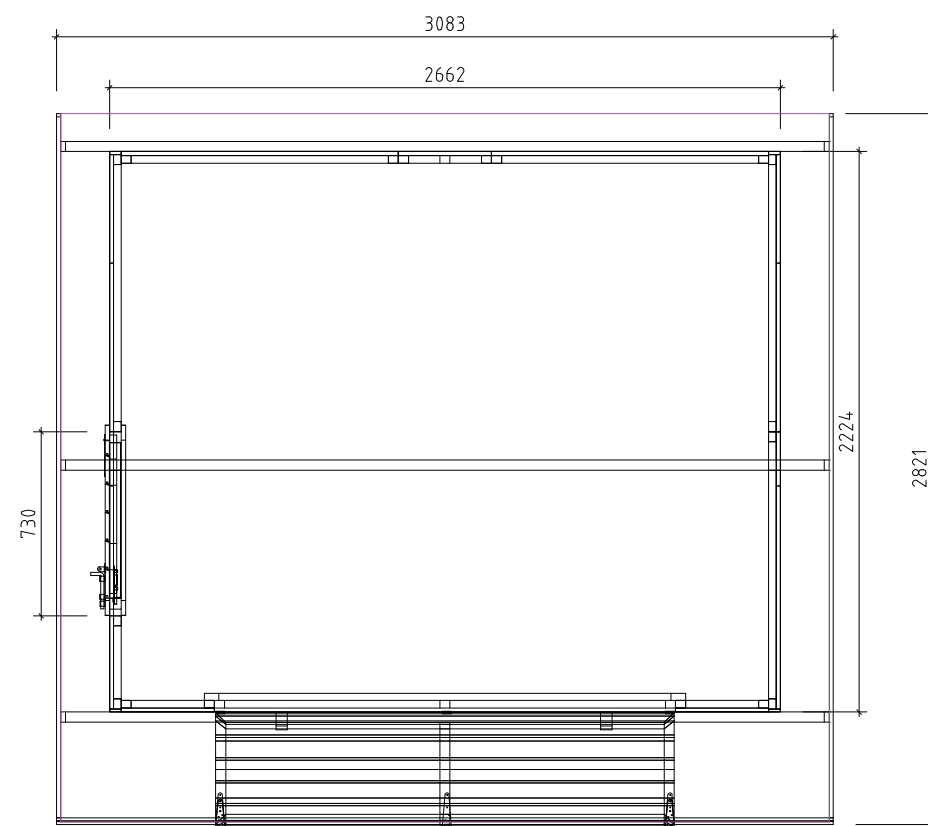
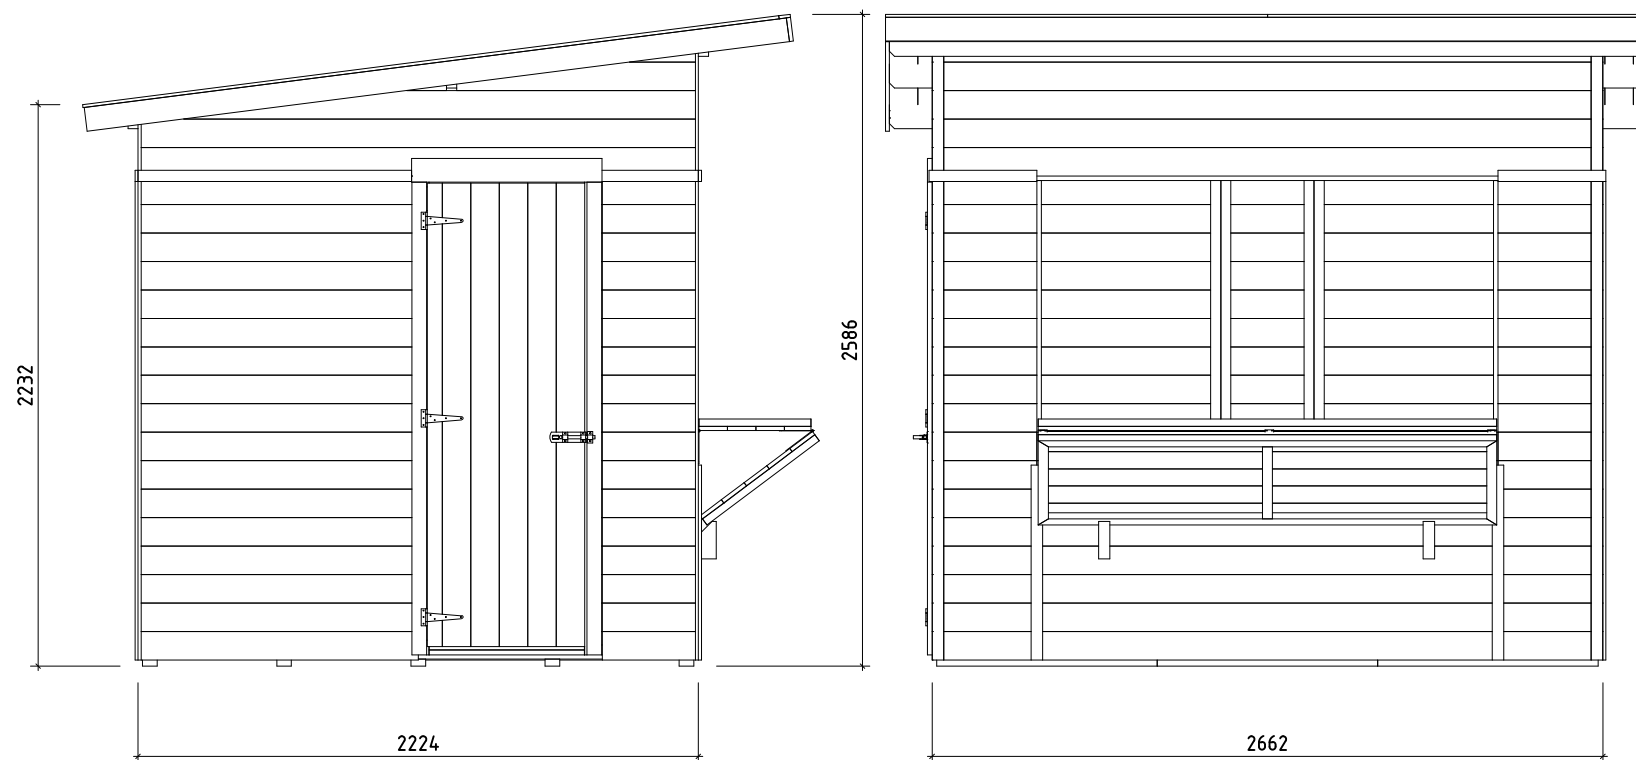
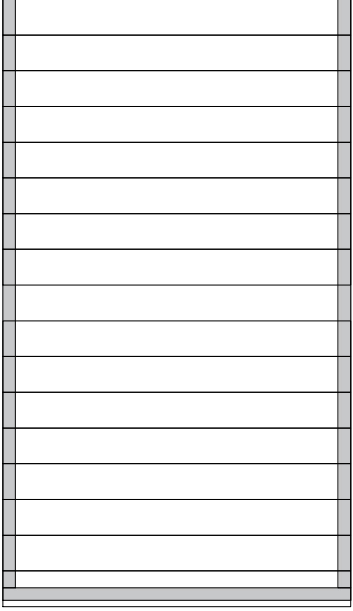
 
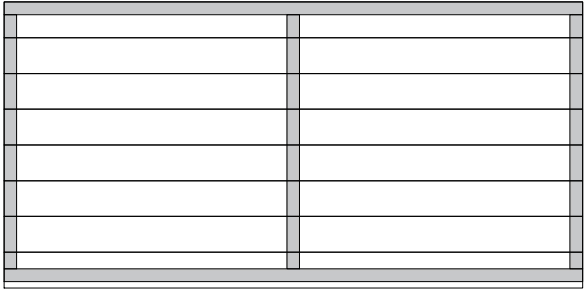
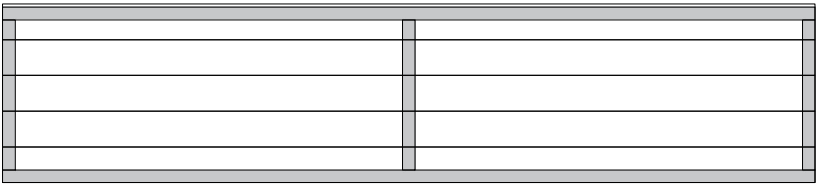
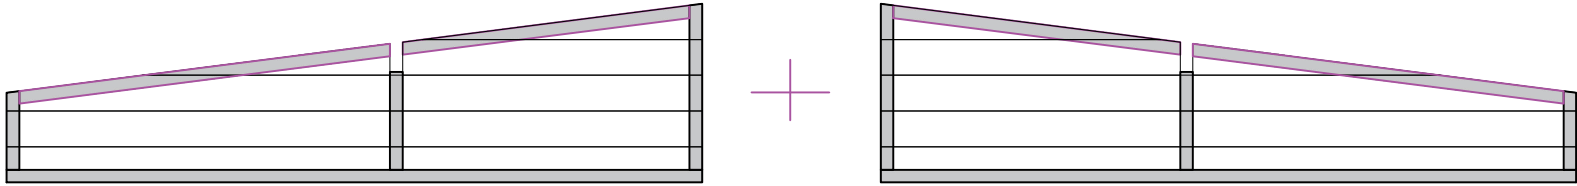
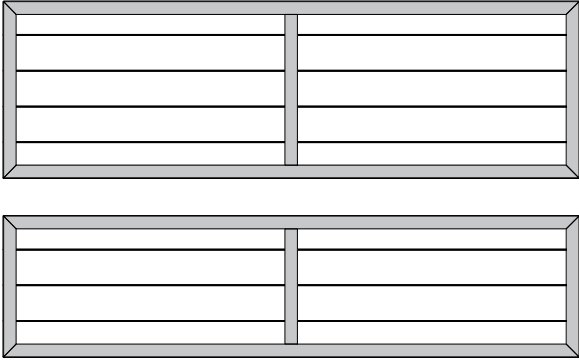
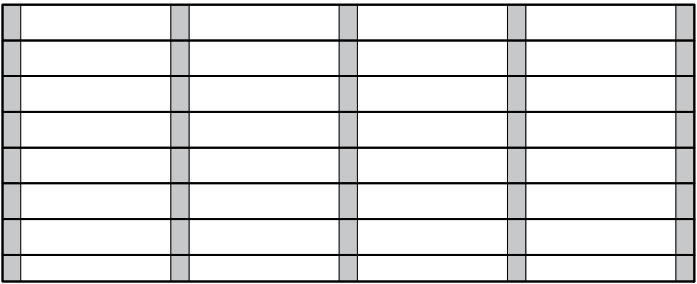








 





Name		VS16_0125 222x266_16	
Zeichnung/Drawing		3D	
Profil/Profile	1.6x11.3	Datum/Date	02.11.2023






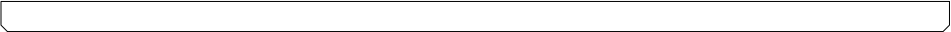


Name	VS16_0125 222x266_16		
Zeichnung/Drawing	3D		
Profil/Profile	1.6x11.3	Datum/Date	02.11.2023


Pos	Teileliste/Specification VS16__0125 222x266__16		Stck Pcs.	Profil Profile (mm)	Länge Length (mm)
	EL1		5	1100x1921	
	EL2		4	370x1921	
	EL3		1	1830x904	
	EL4		1	1830x565	
	EL5+EL6		1+1	2200x565	
	THEKE - COUNTER		1+1	1820x558 + 1820x444	
	FUSSBODEN - FLOOR FL		3	2188x875	
	DACH - ROOF		6+1	2810x452 + 2810x339	
PF1	PFETTEN - PURLINS  		3	40x95	3051
Kood	VS16__0125 222x266__16			Materjal	Leht 1/3

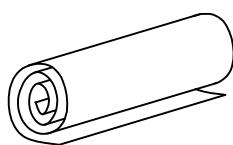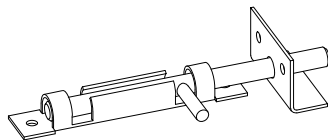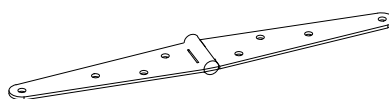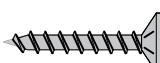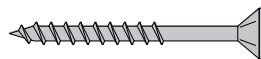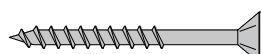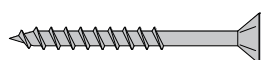Pos	Teileliste/Specification VS16__0125 222x266__16		Stck Pcs.	Profil Profile (mm)	Länge Length (mm)
HL1		HANDLAUF - HANDRAIL			
HL1			1	40x30	200
LE3		LEISTE - LATH	✓		
LE3			5	45x12	2785
LE8		LEISTE - LATH	✓		
LE8			1	45x12	2684
LE4		LEISTE - LATH	✓		
LE4			2	45x12	2486
LE11		LEISTE - LATH	✓		
LE11			1	45x12	2224
LE1		LEISTE - LATH	✓		
LE1			2	45x12	2204
LE2		LEISTE - LATH	✓		
LE2			3	45x12	1899
LE7		LEISTE - LATH	✓		
LE7			2	45x12	1542
LE9		LEISTE - LATH	✓		
LE9			1	45x12	1086
LE5		LEISTE - LATH	✓		
LE5			2	45x12	904
LE12		LEISTE - LATH	✓		
LE12			2	45x12	428
LE10		LEISTE - LATH	✓		
LE10			1	45x12	356
LE6		LEISTE - LATH	✓		
LE6			2	27x27	3051
HS4		LEISTE - LATH			
HS4			1	58x28	1910
HS1		LEISTE - LATH			
HS1			2	58x28	1883
LT9		LATTEN - STUDS			
LT9			2	45x70	150
GB01-1	GIEBELBRETTER - GABLE BOARDS 16x95				
GB01-1			2	16x95	2810
TB01-1	TRAUFENBRETTER - EAVES BOARDS 16x95				
TB01-1			2	16x95	1542
KP-1	DACHPAPPE - ROOFING FELT		✓		
KP-1					12.0jm
R02	RIEGEL - LATCH 02- mit Schrauben - with screws				
R02			2		
H08	SCHARNIER - HINGE 130x34				
H08			6		
SR3 527	Schrauben - Screws 3.5x25 C3 Leiste - Lath 45x12				
SR3 527			67		
SR3 542	Schrauben - Screws 3.5x40 C3 Handlauf - Handrail				
SR3 542			2		
SR3 542	Schrauben - Screws 3.5x40 C3 Giebelbretter - Gable boards				
SR3 542			6		
SR3 542	Schrauben - Screws 3.5x40 C3 Traufenbretter - Eaves boards				
SR3 542			6		
Kood	VS16__0125 222x266__16		Materjal		Leht 2/3

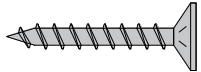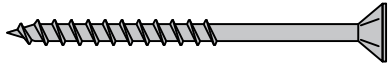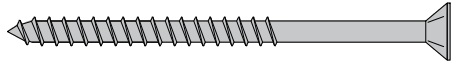
Pos	Teileliste/Specification VS16__0125 222x266__16		Stck Pcs.	Profil Profile (mm)	Länge Length (mm)
SR3 542	Schrauben - Screws 3.5x40 C3 Leiste - Lath LE6		10		
SR4 032	Schrauben - Screws 4.0x30 C3 Scharnier - Hinge		48		
SR4 572	Schrauben - Screws 4.5x70 C3 EL+FL		27		
SR4 572	Schrauben - Screws 4.5x70 C3 EL+EL		49		
SR4 572	Schrauben - Screws 4.5x70 C3 Pfetten - Purlins		10		
SR4 572	Schrauben - Screws 4.5x70 C3 Leiste - Lath HS1, HS4		12		
SR4 572	Schrauben - Screws 4.5x70 C3 Dach - Roof		42		
SR4 572	Schrauben - Screws 4.5x70 C3 Tür - Door		10		
SR4 572	Schrauben - Screws 4.5x70 C3 Latten - Studs LT9		4		
	✓ - Bitte selber anpassen (falls nötig)! / Cut into length on site (if needed)!				
Kood	VS16__0125 222x266__16		Material		Leht 3/3

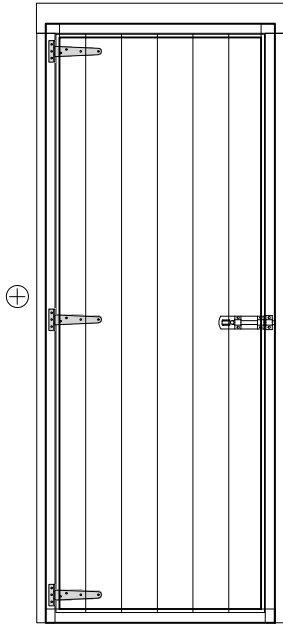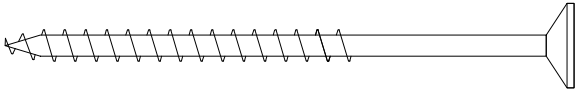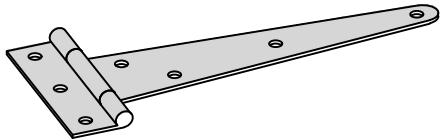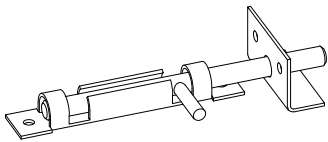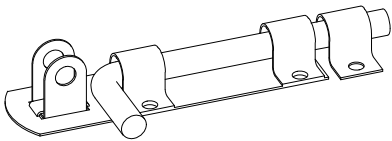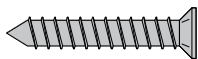Pos	Teileliste/Specification VS16__0125 222x266__16			Stck Pcs.	Profil Profile (mm)	Länge Length (mm)
	DZ-S46L-XXX-07251895  KU-8					
SR56	Schrauben - Screws 5.0x90 Türrahmen - Door frames				4	
H02	T-SCHARNIER - T-HINGE 150mm KZN				3	
SR3 542	Schrauben - Screws 3.5x40 C3 T-Scharnier - T-Hinge				21	
R02	RIEGEL - LATCH 02- mit Schrauben - with screws				1	
R05	RIEGEL - LATCH 05- abschließbarer - lockable				1	
SR5 032	Schrauben - Screws 5.0x30 C3 Riegel - Latch 05				6	
Kood	VS16__0125 222x266__16			Materjal		Leht 1/1

1 Montage der Fussboden / Assembly of floor boards

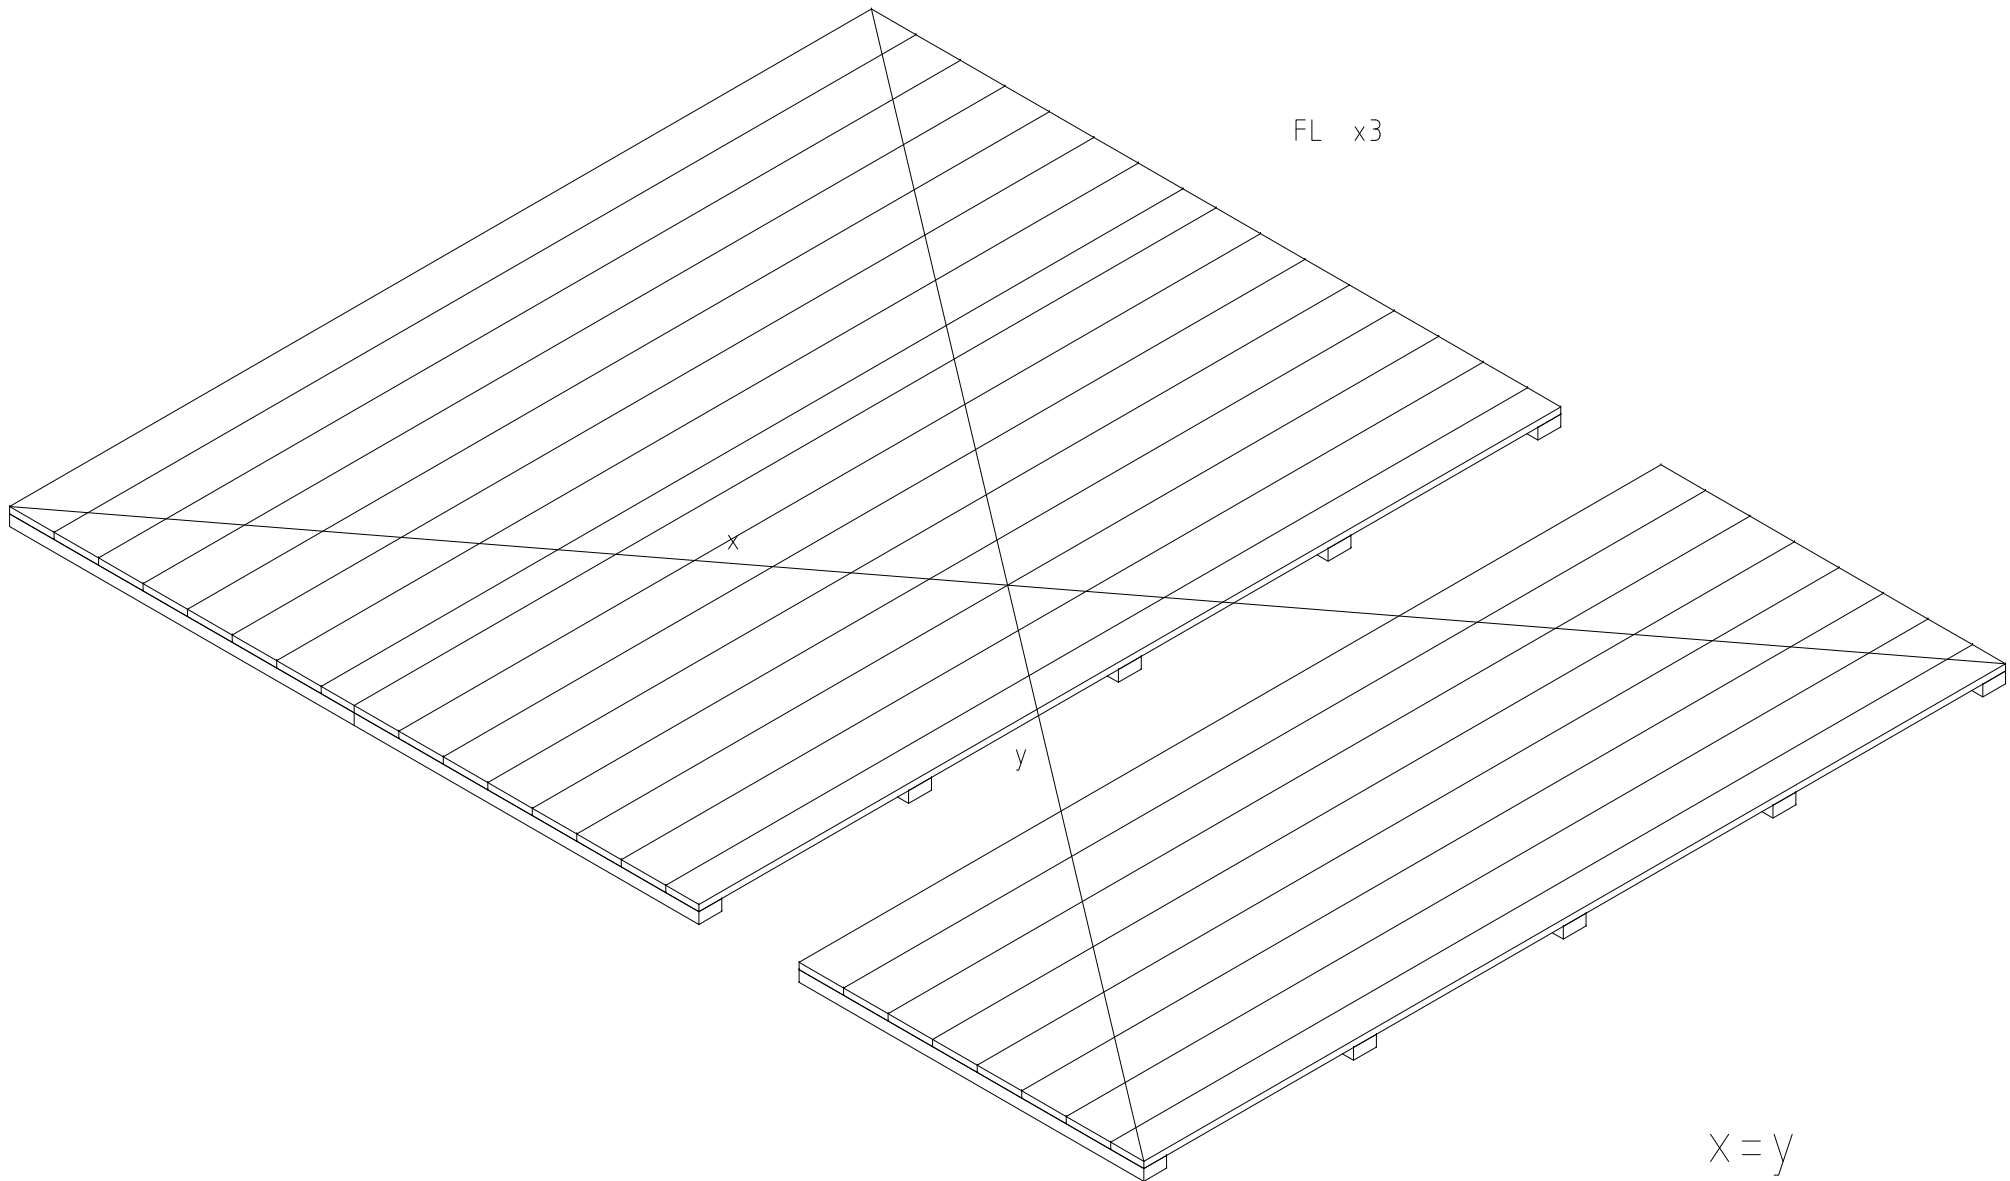


2.1 Montage der Wandelemente / Assembly of wall elements

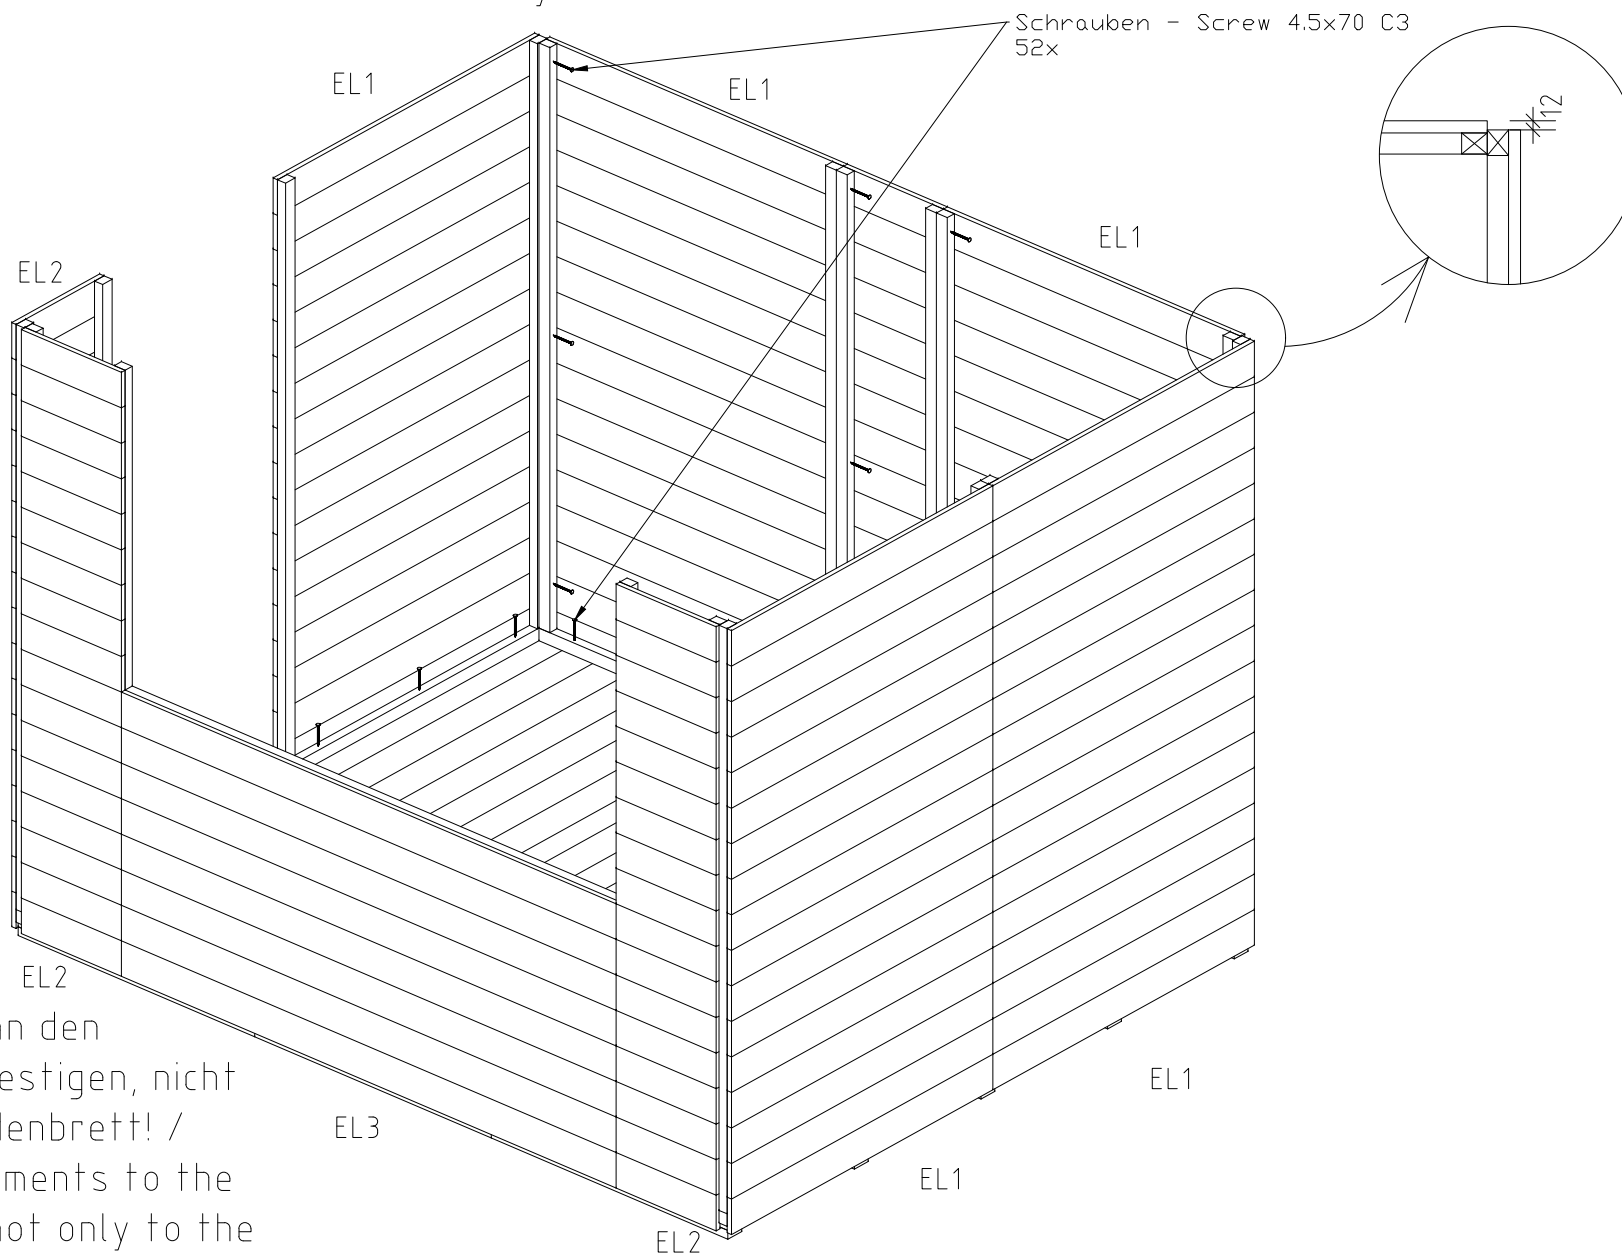


Das Wandelement an den Fundamentholz befestigen, nicht nur an den Fussbodenbrett! / Attach the wall elements to the foundation beams not only to the floorboards!


2.2 Montage der Wandelemente / Assembly of wall elements

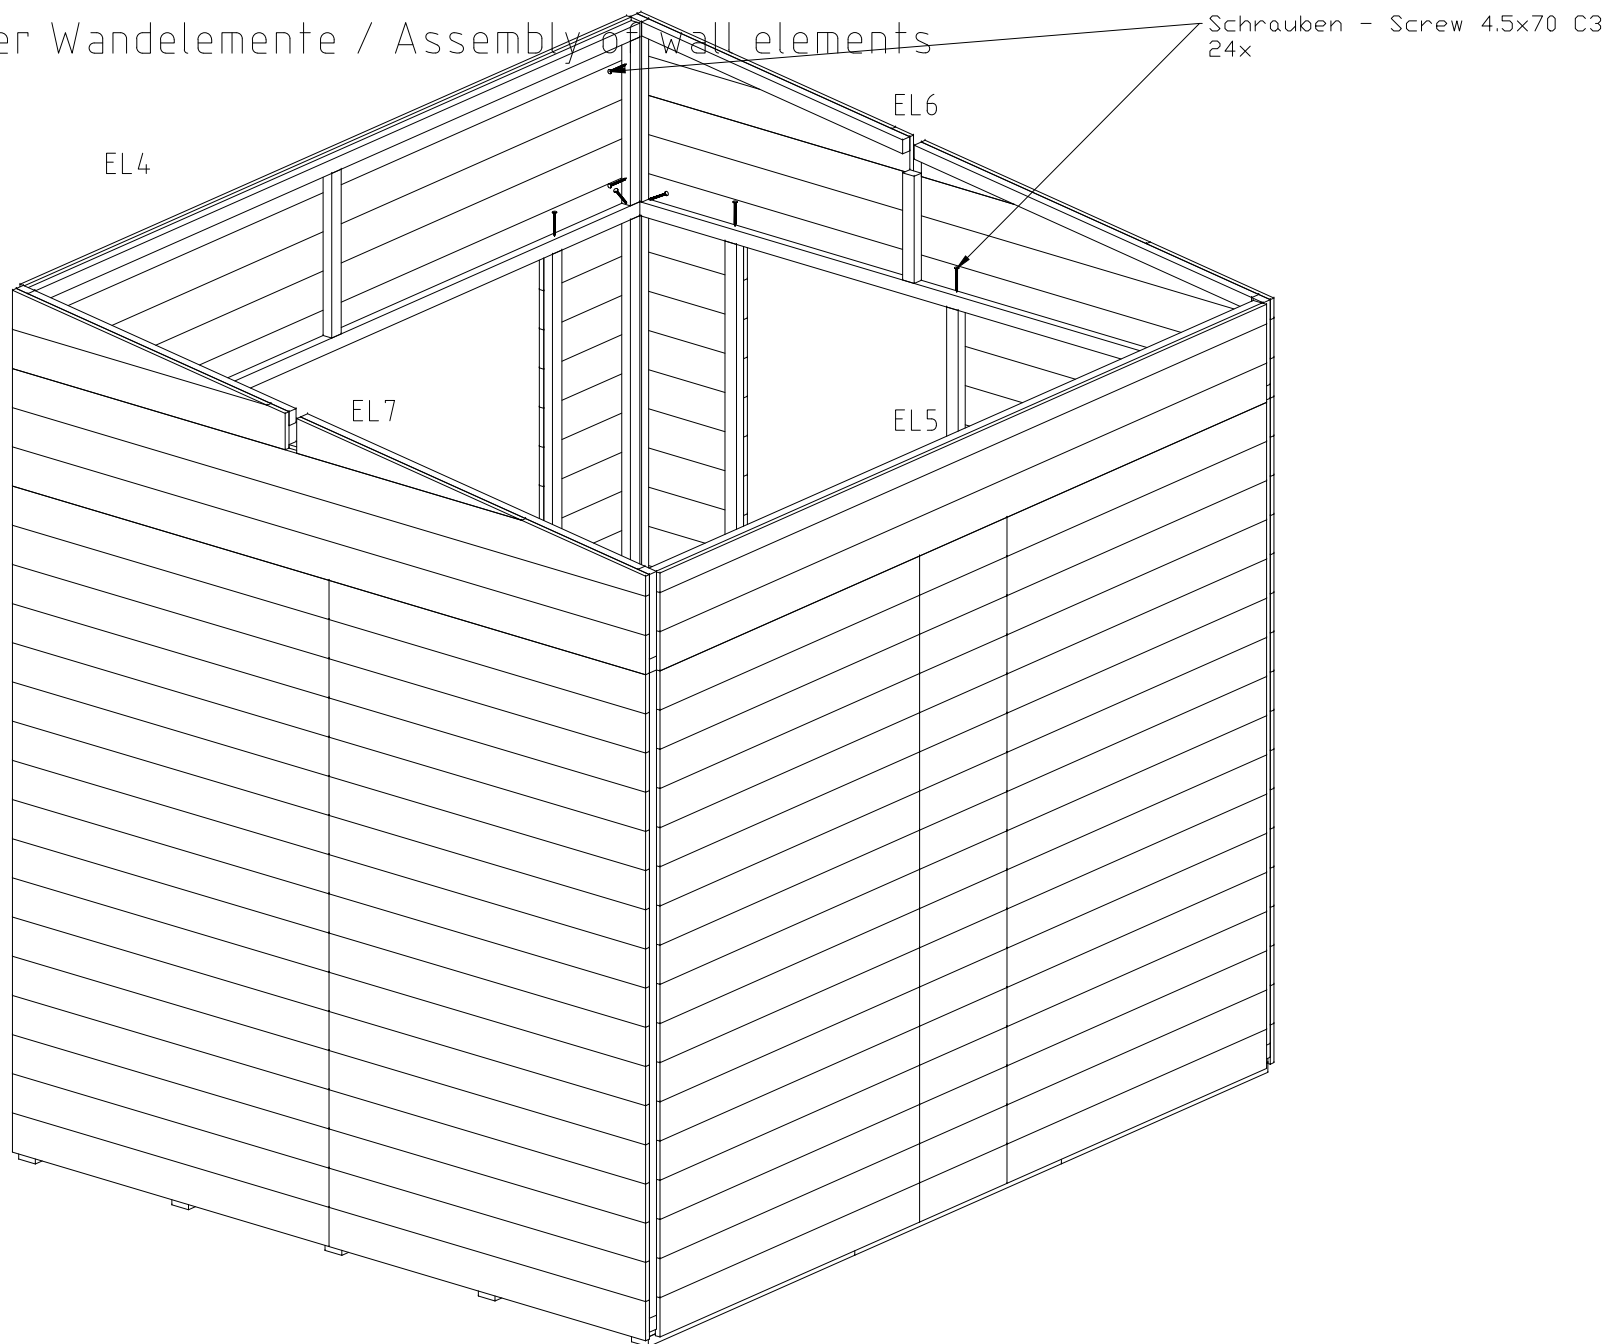


2.3 Montage der Wandelemente / Assembly of wall elements

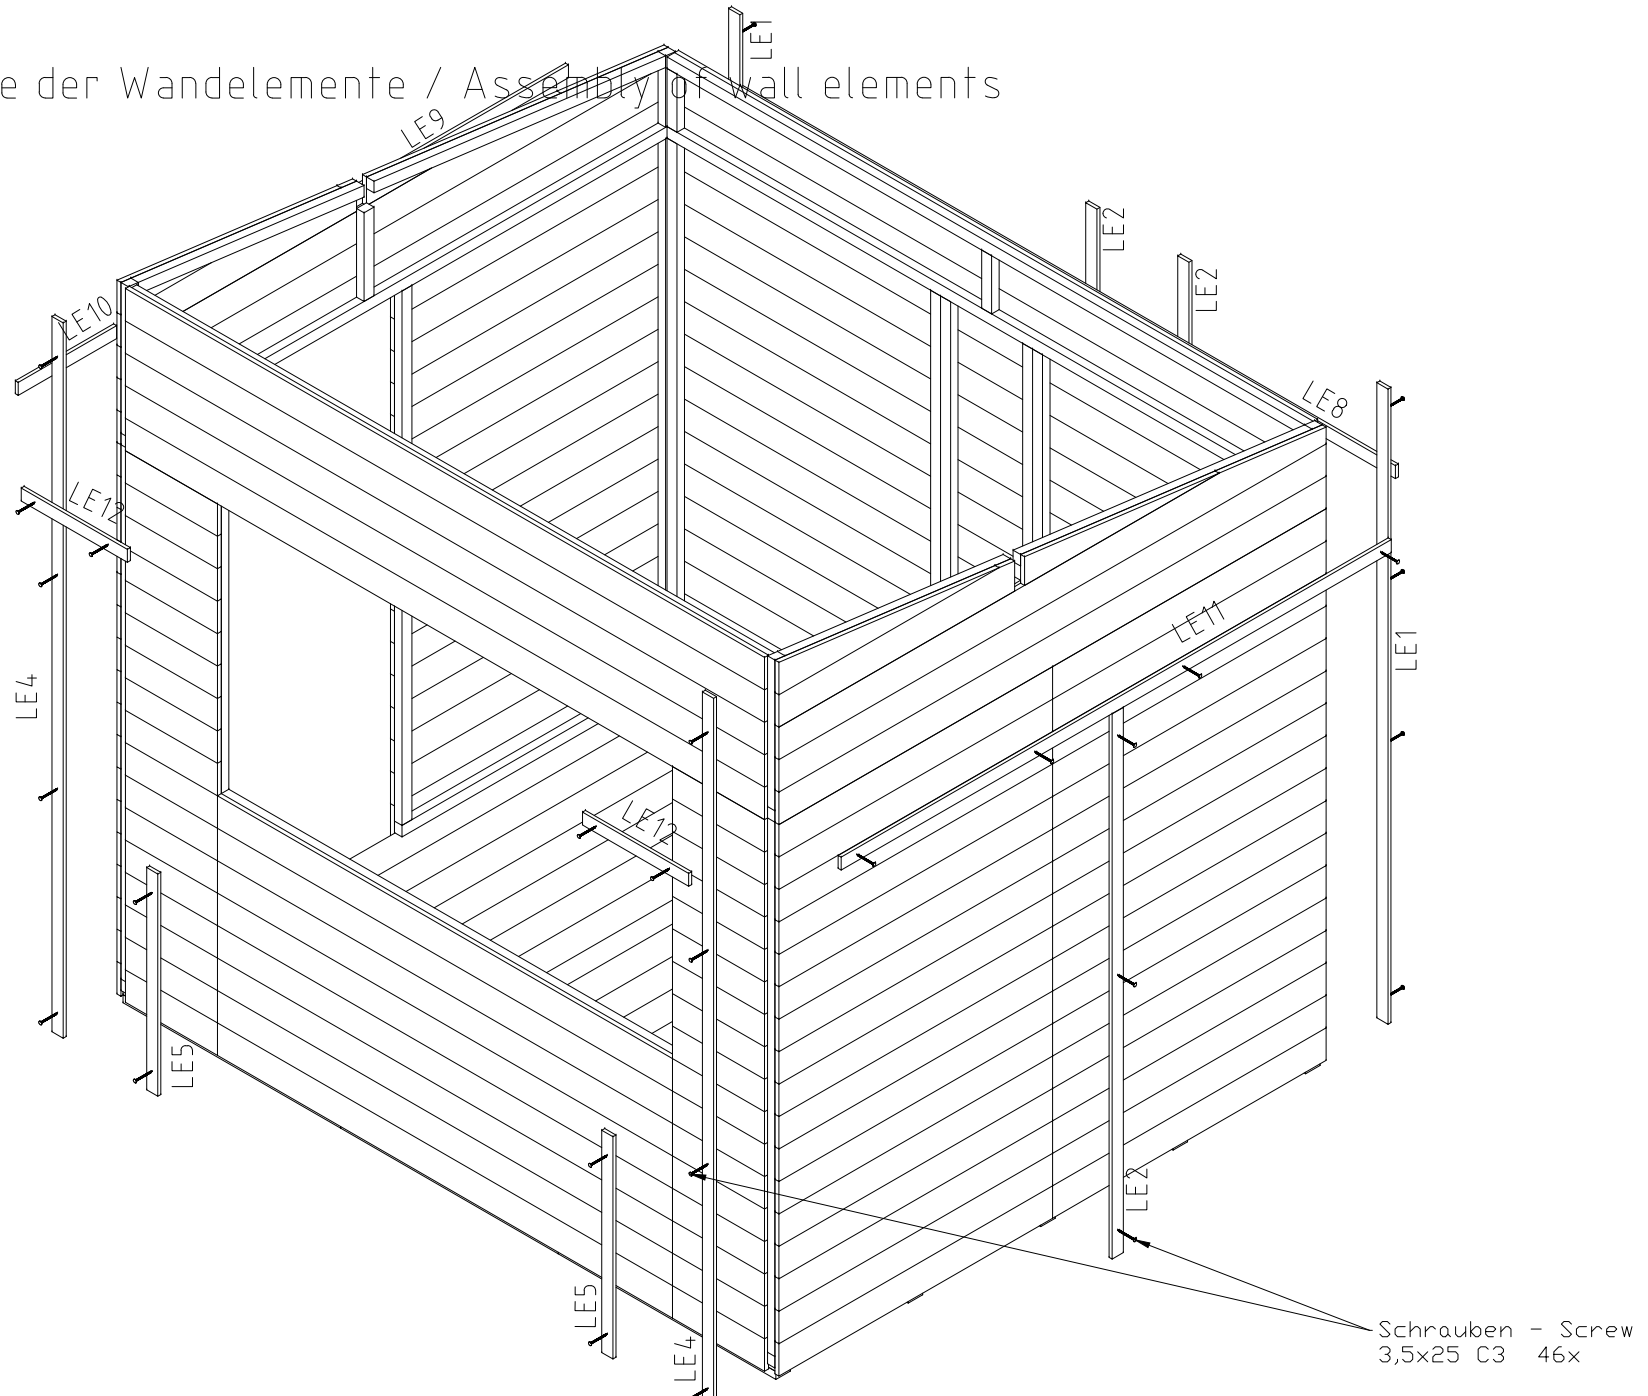


3 Montage des Pfetten / Assembly of purlins

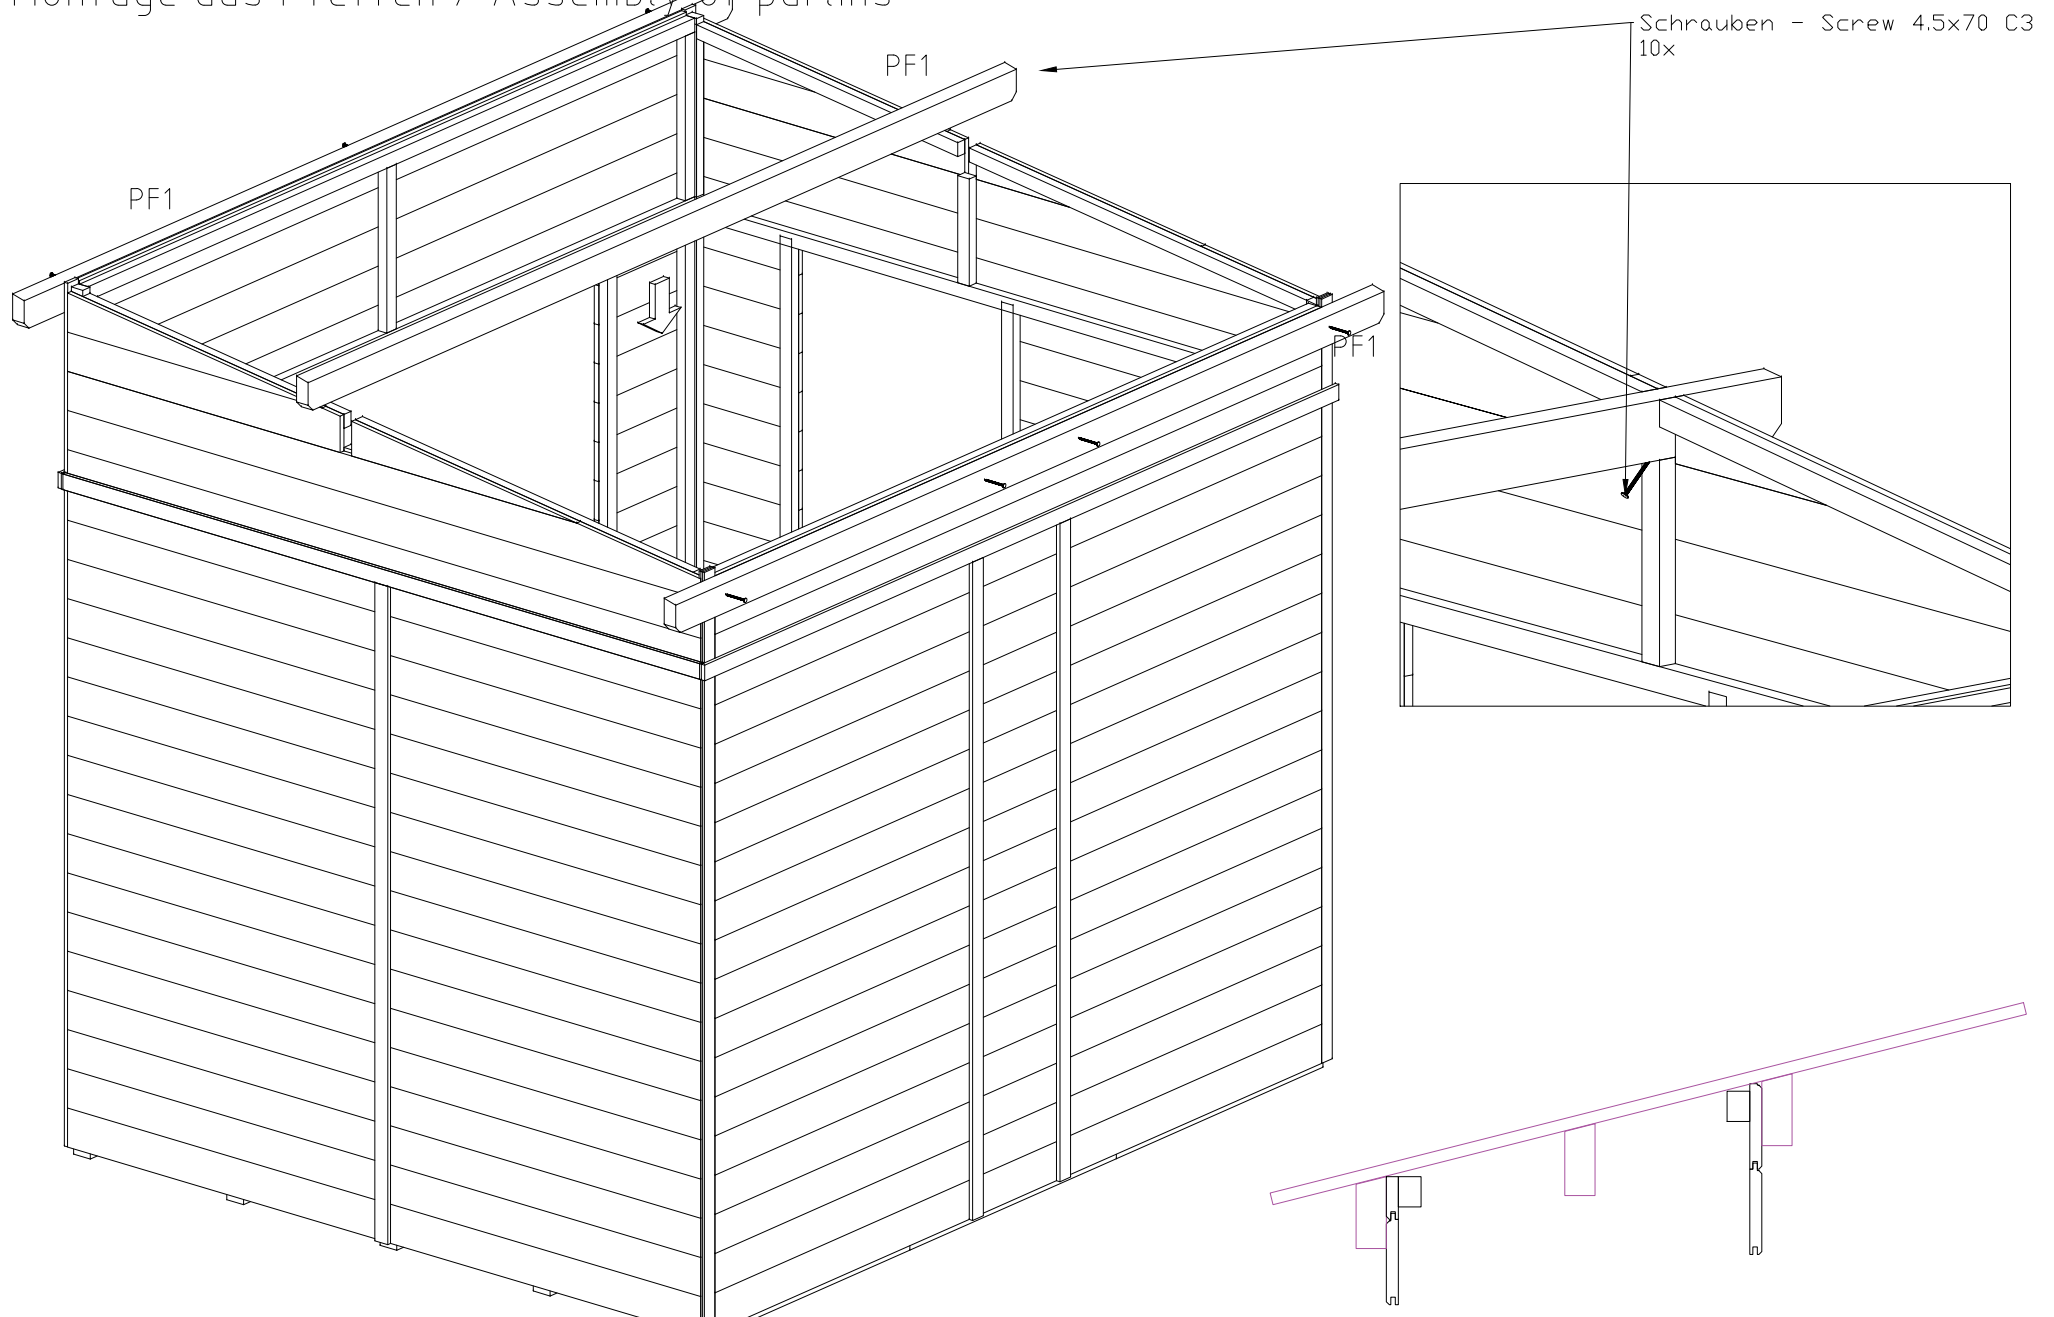


4. Montage des Wallelements HS1 und HS4 / Assembly of wall elements HS1 and HS4

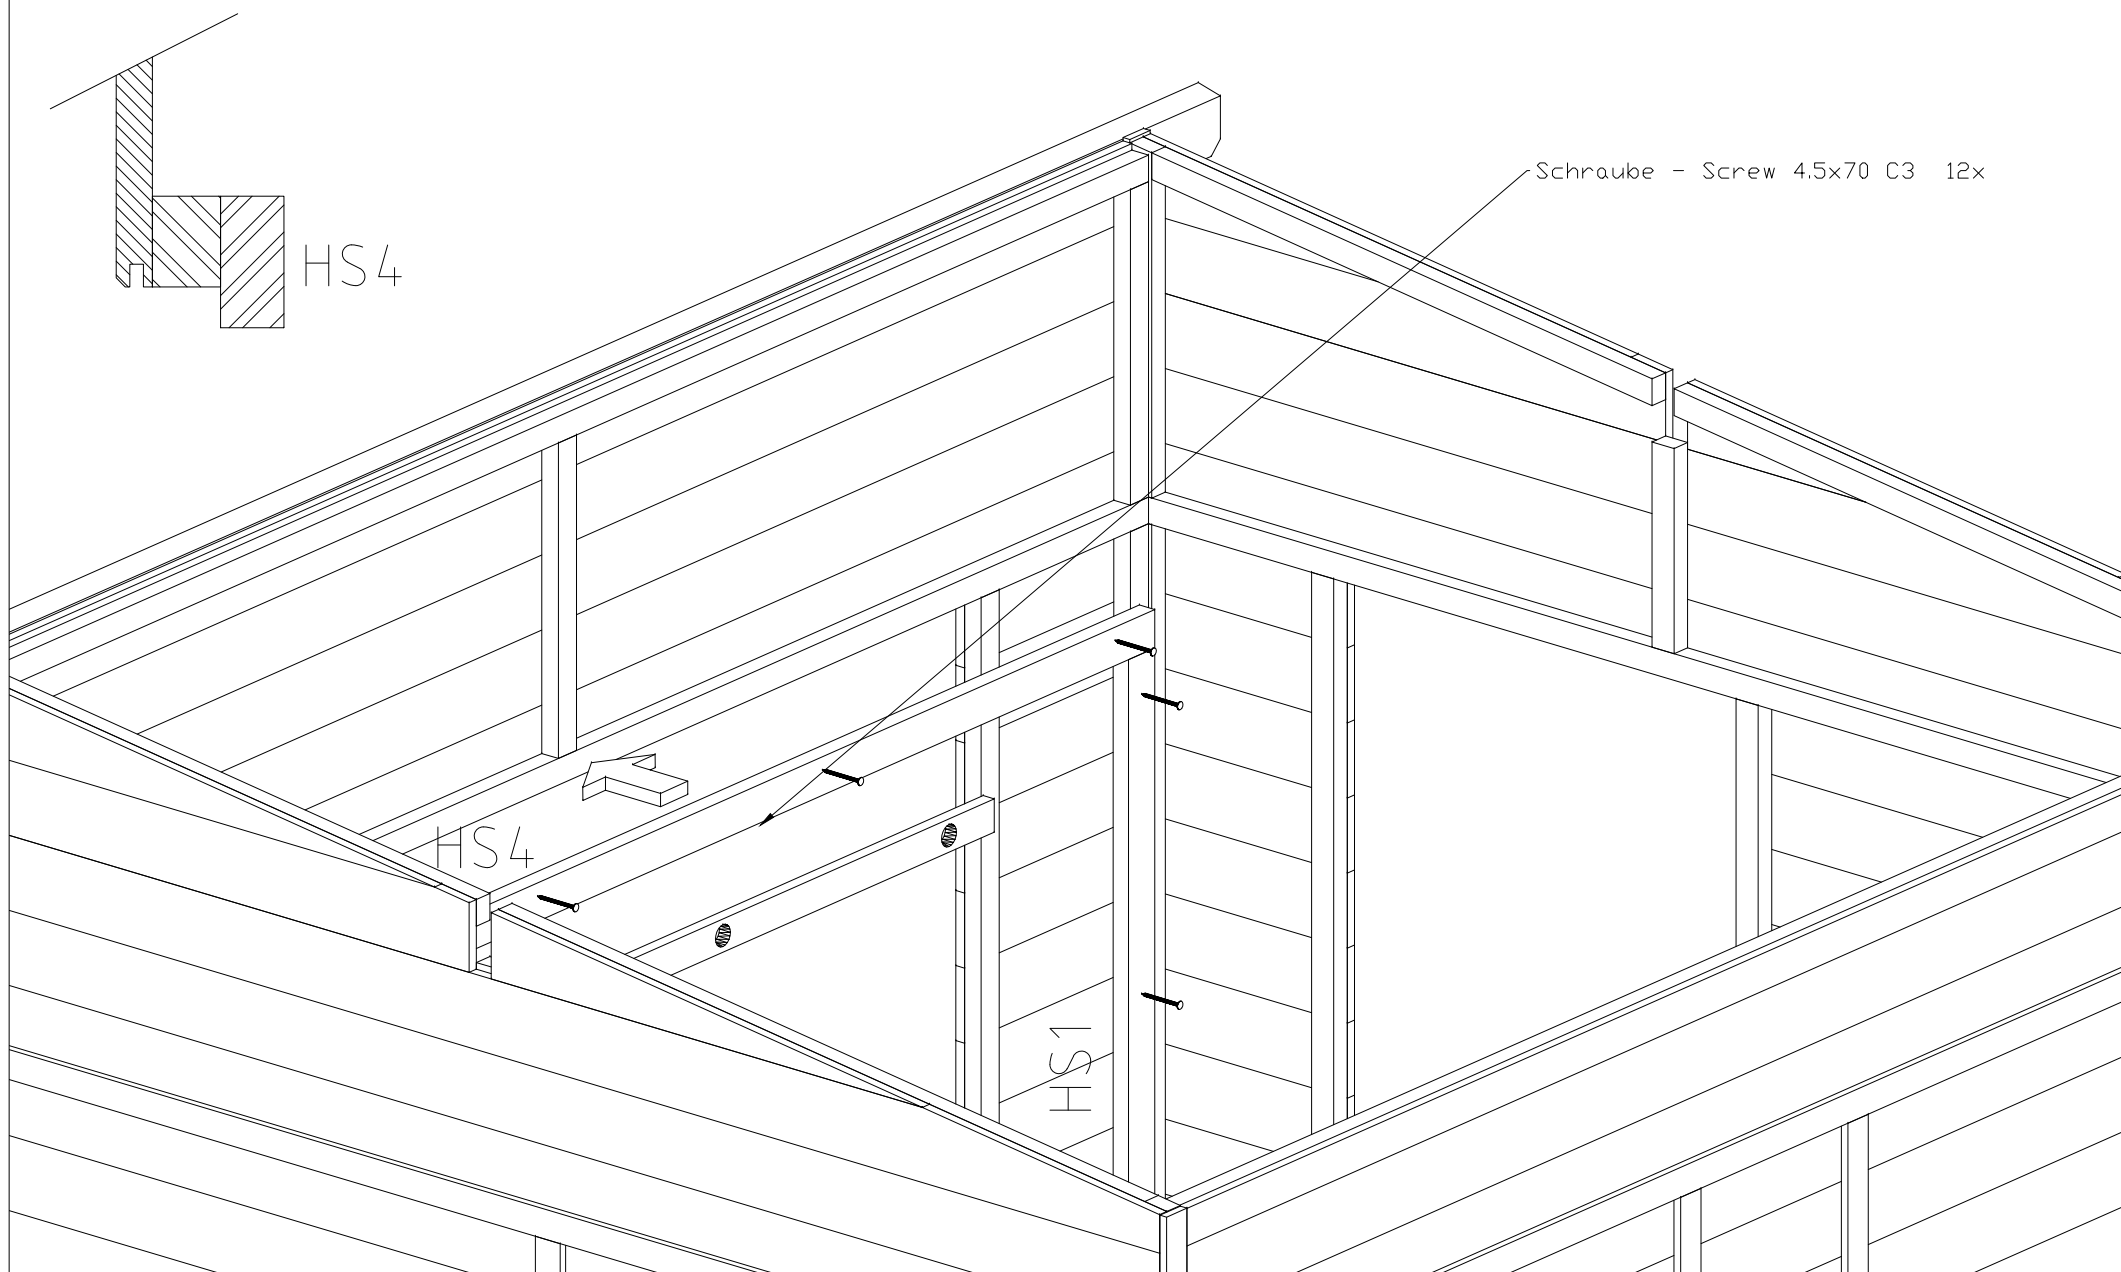


5.1 Montage die Theke / Assembly of counter

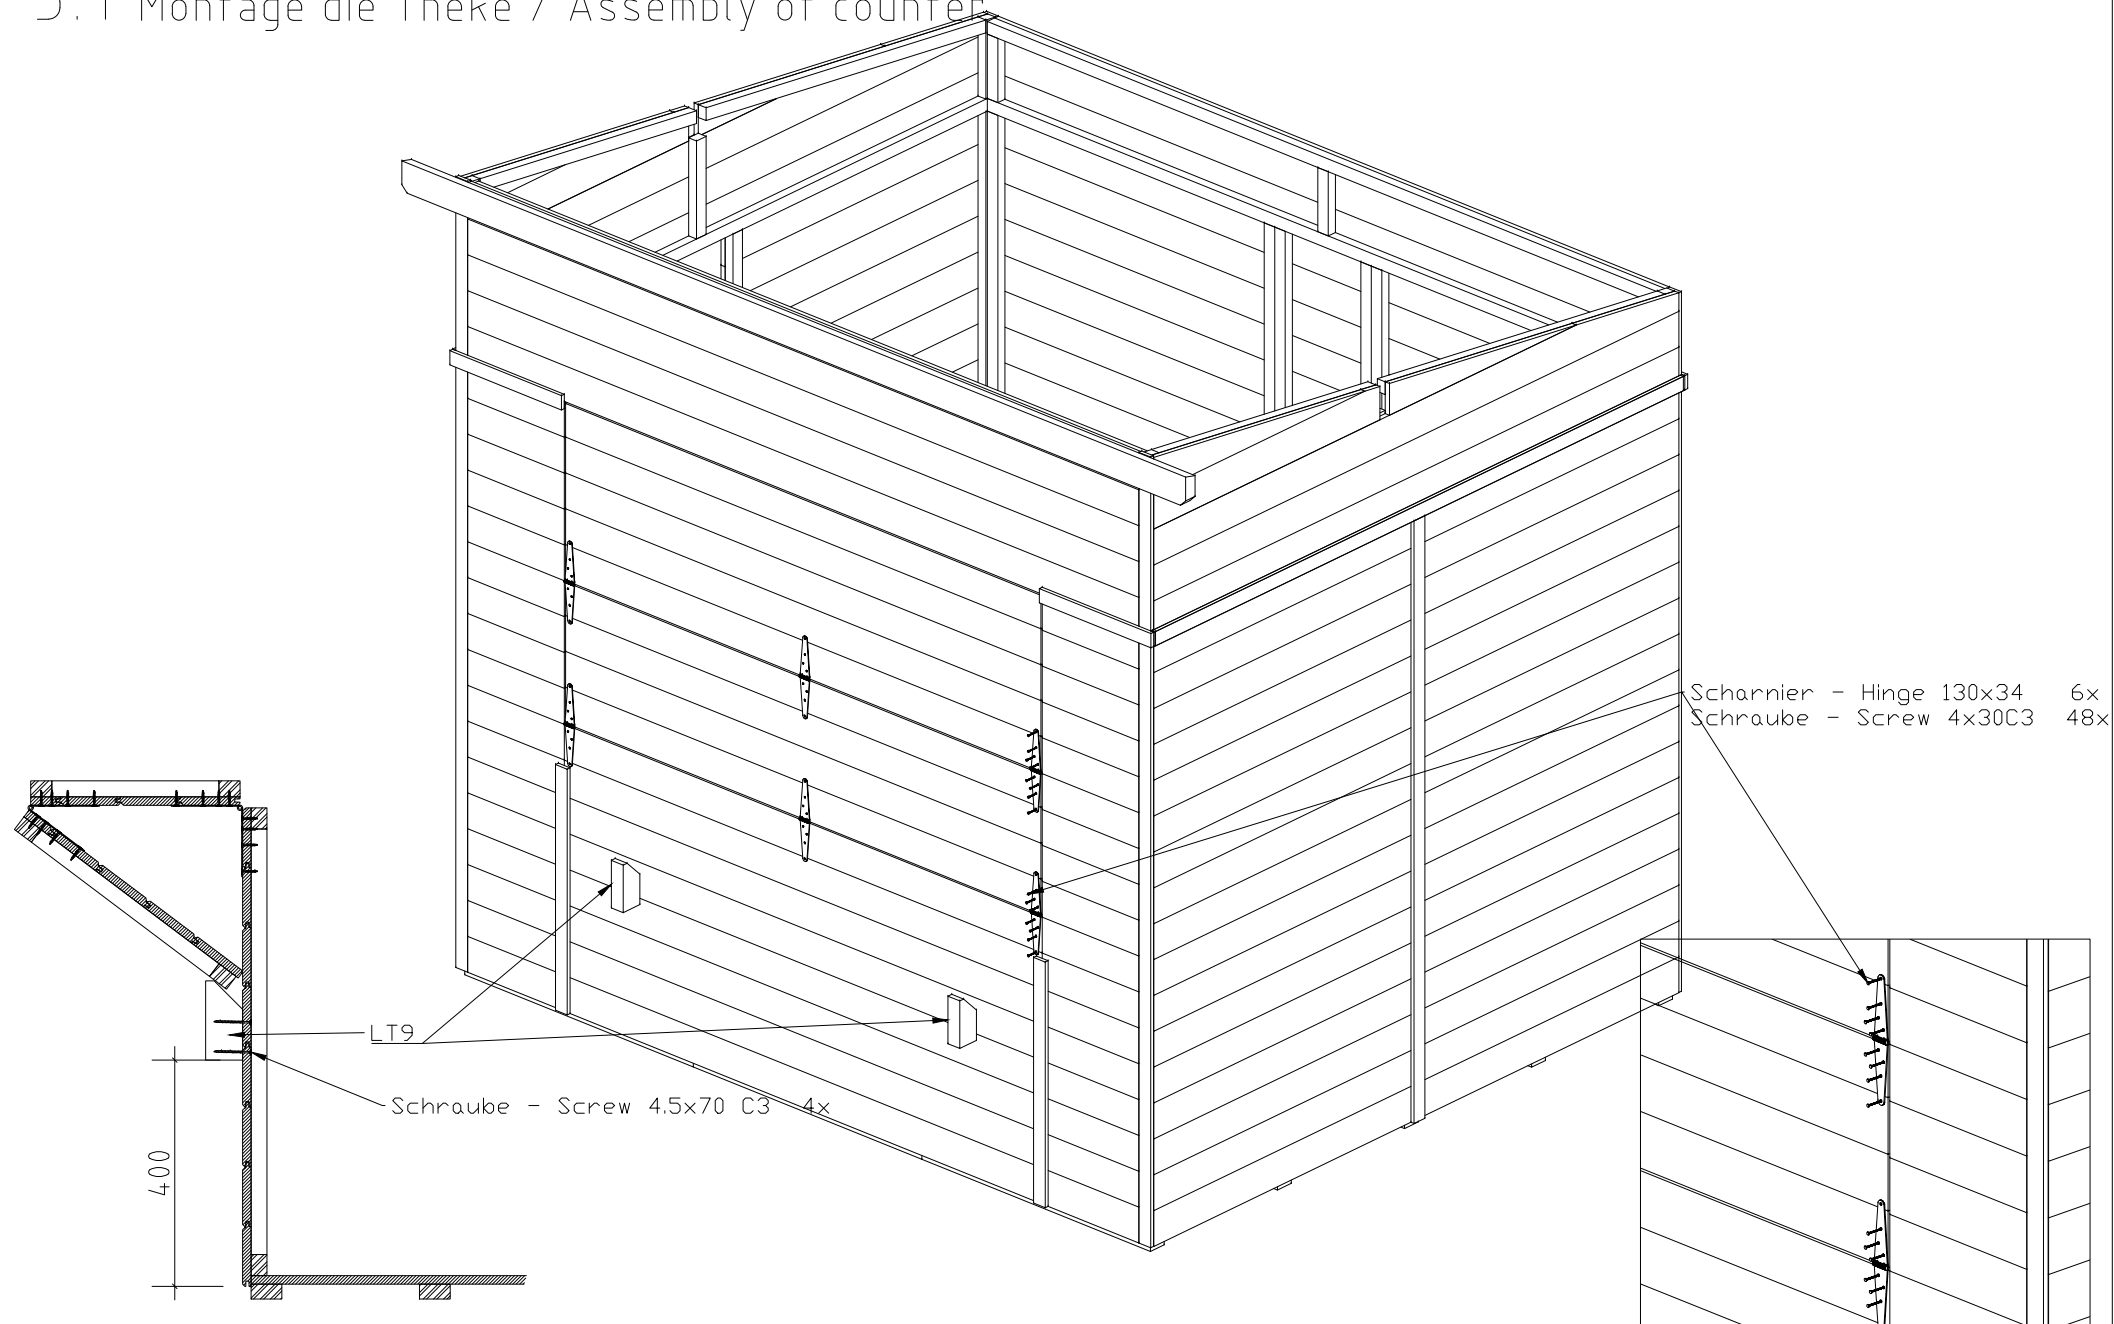


5.2 Montage die Theke / Assembly of counter

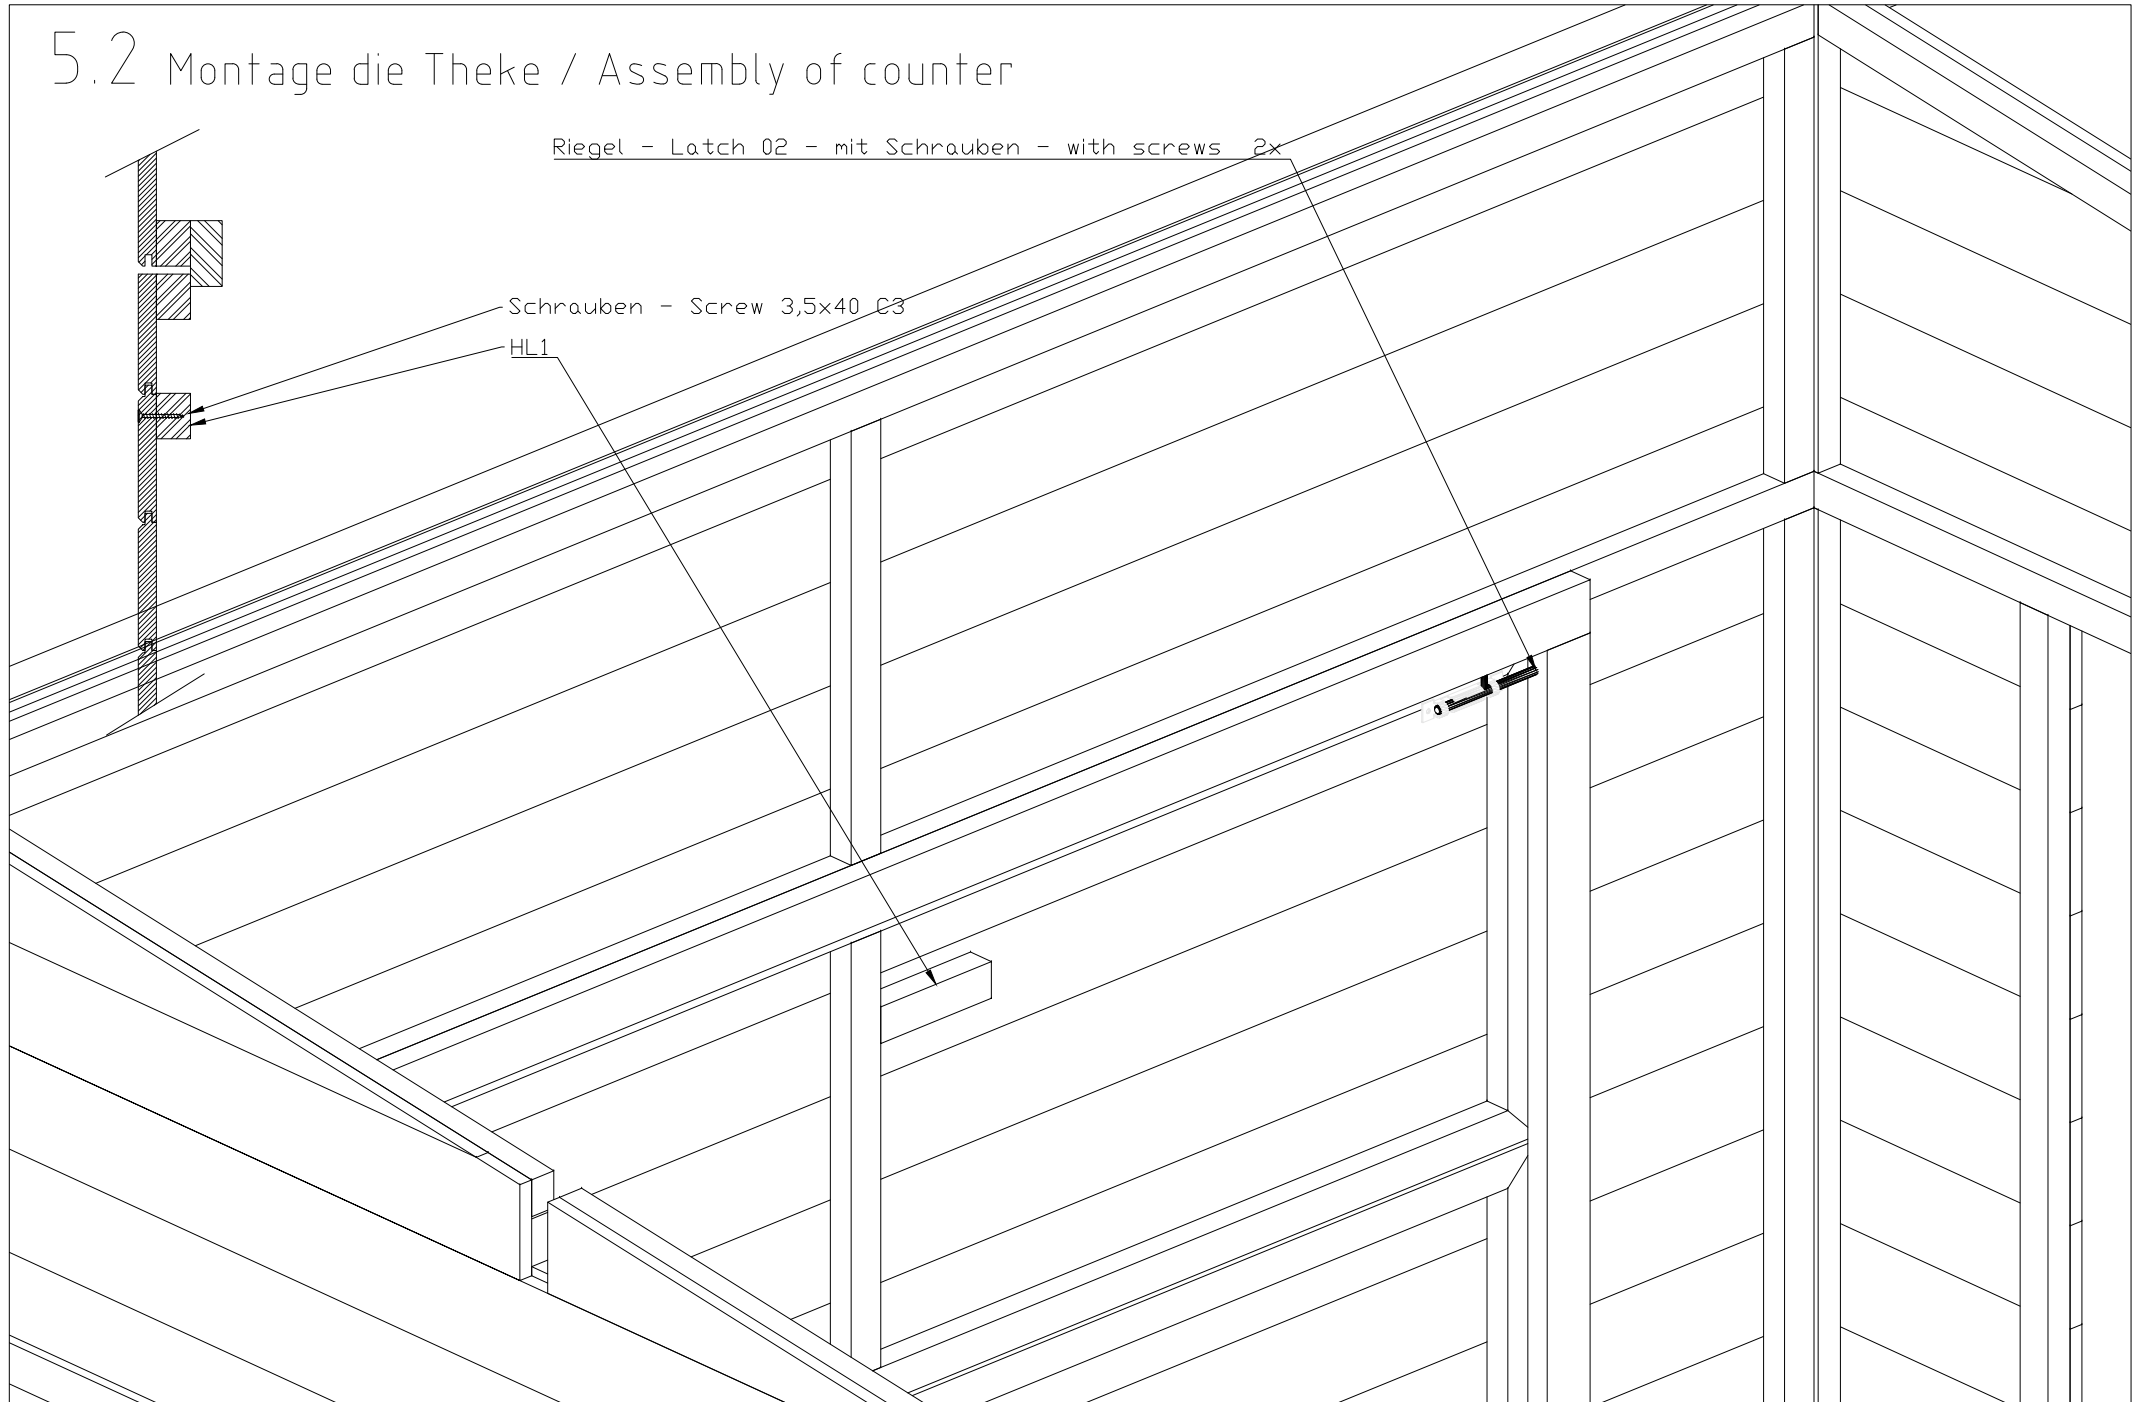


6.1 Montage das Dach / Assembly of roof

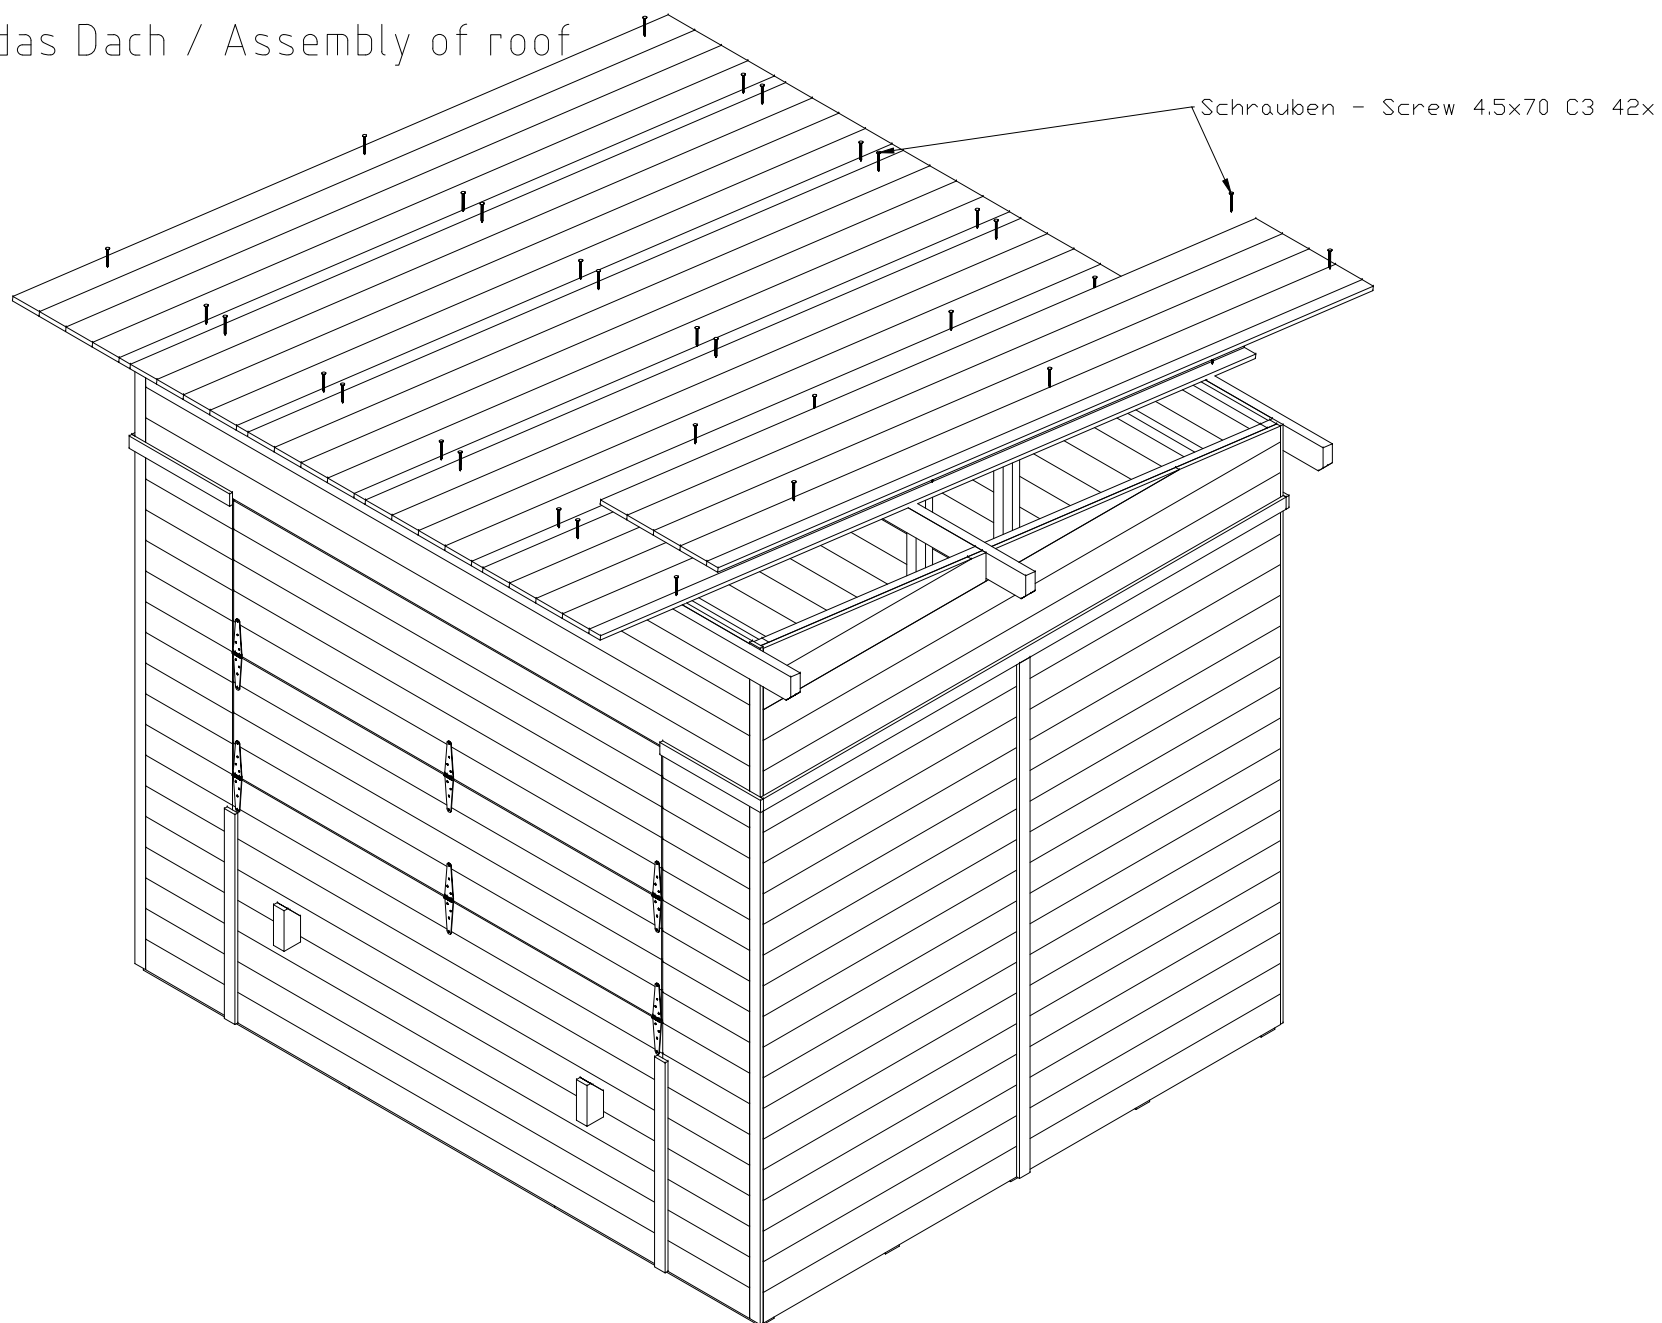

6.2 Montage das Dach / Assembly of roof

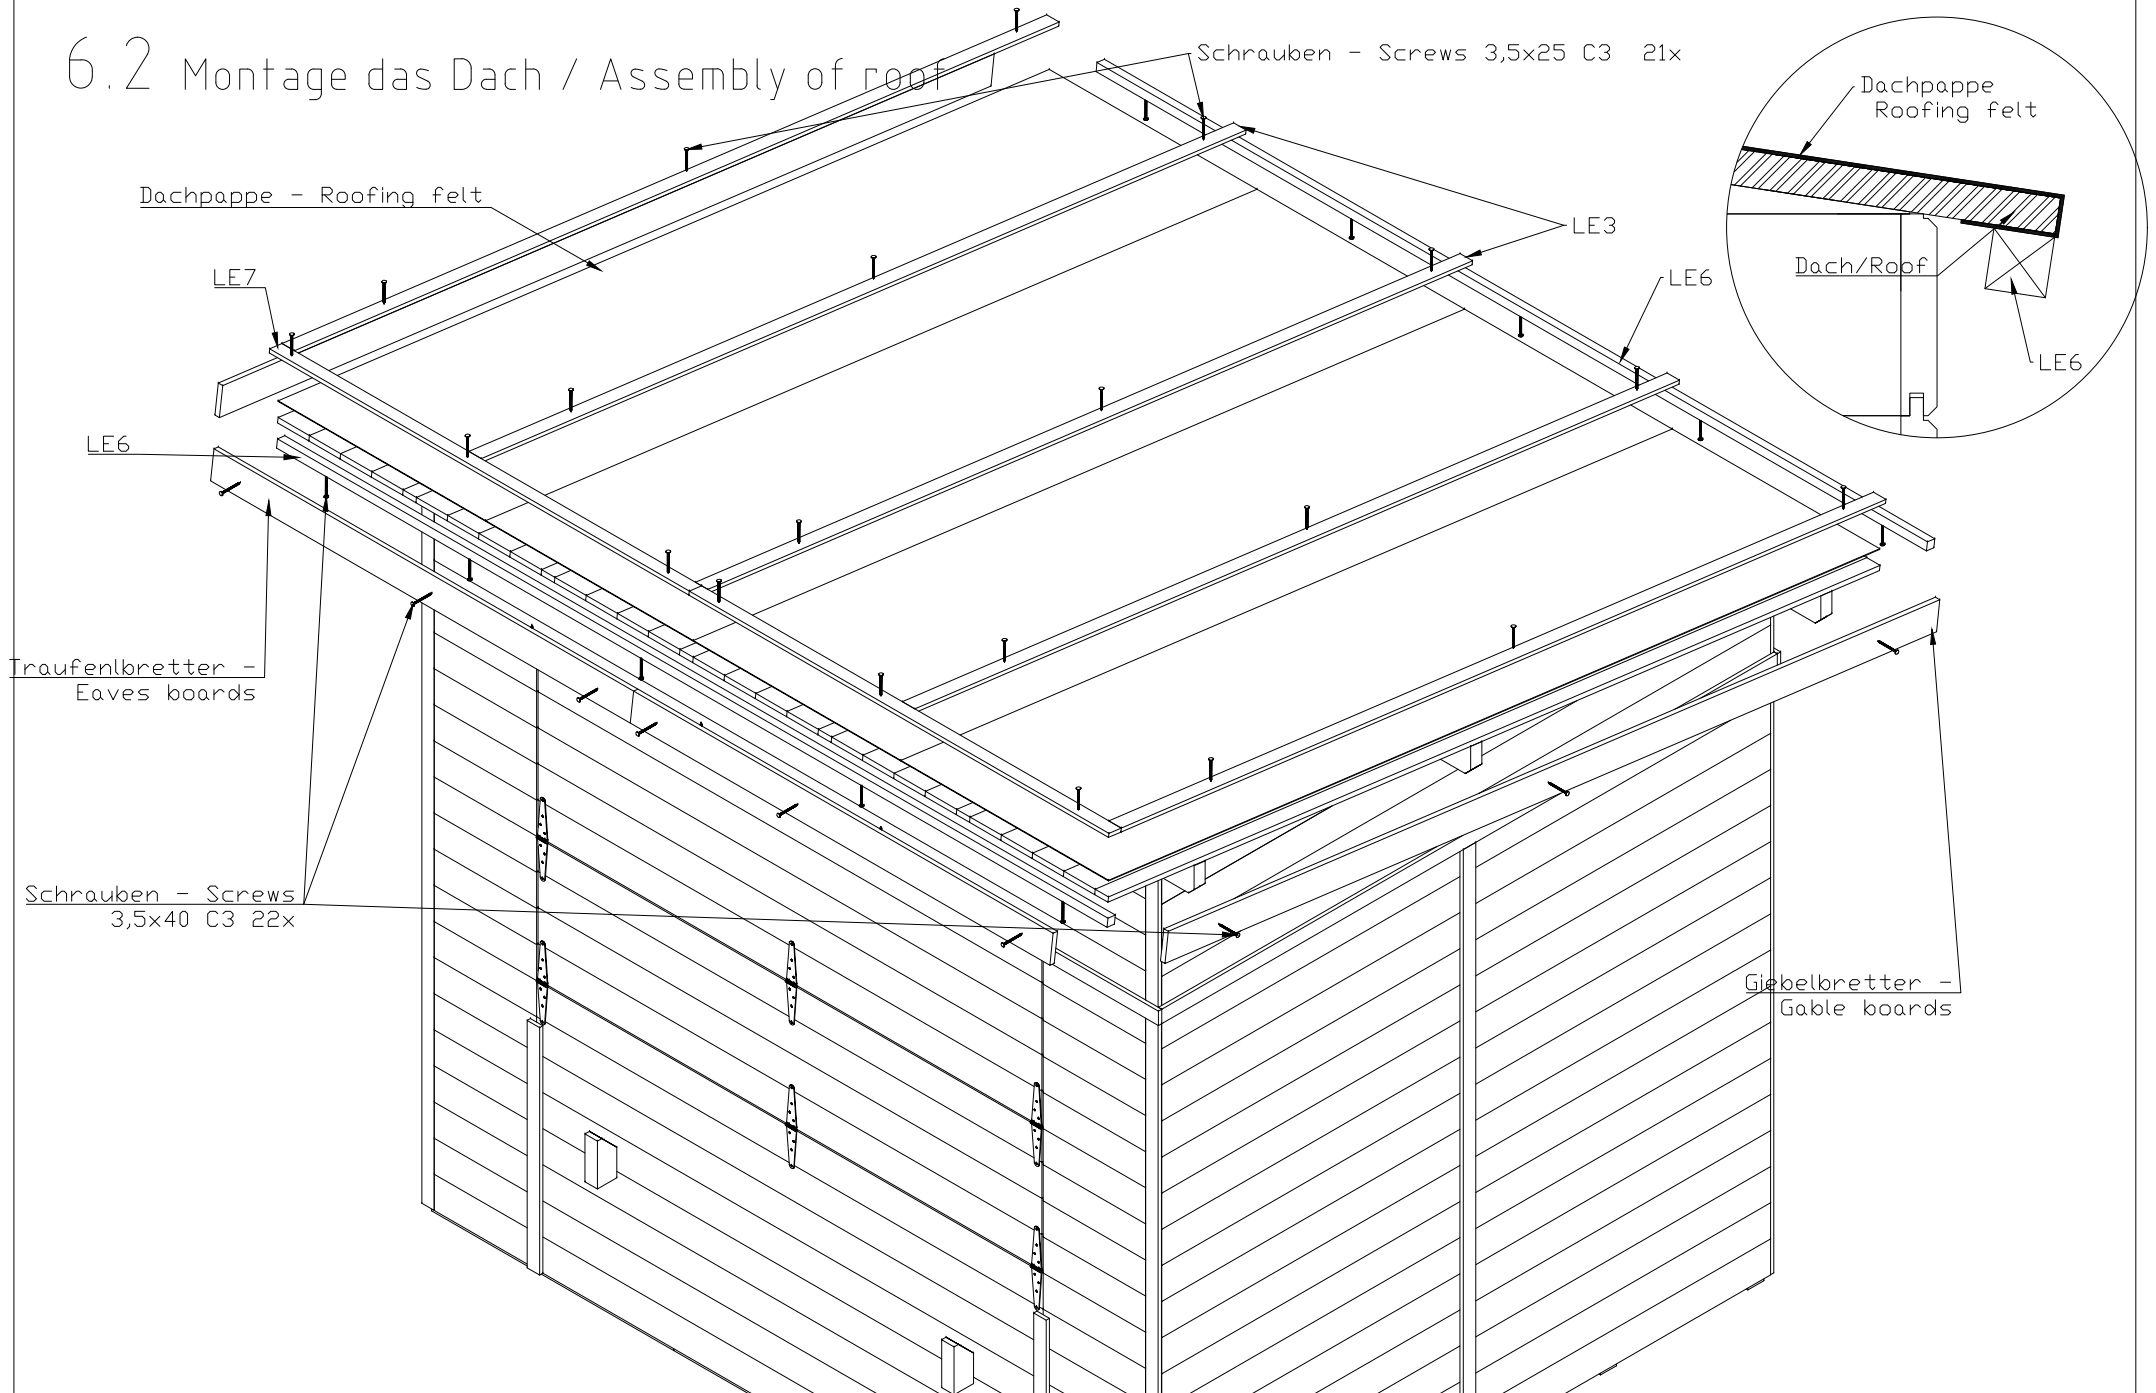

Aufbau Anleitung für/Installation guide for "VS16_0125 222x266_16"

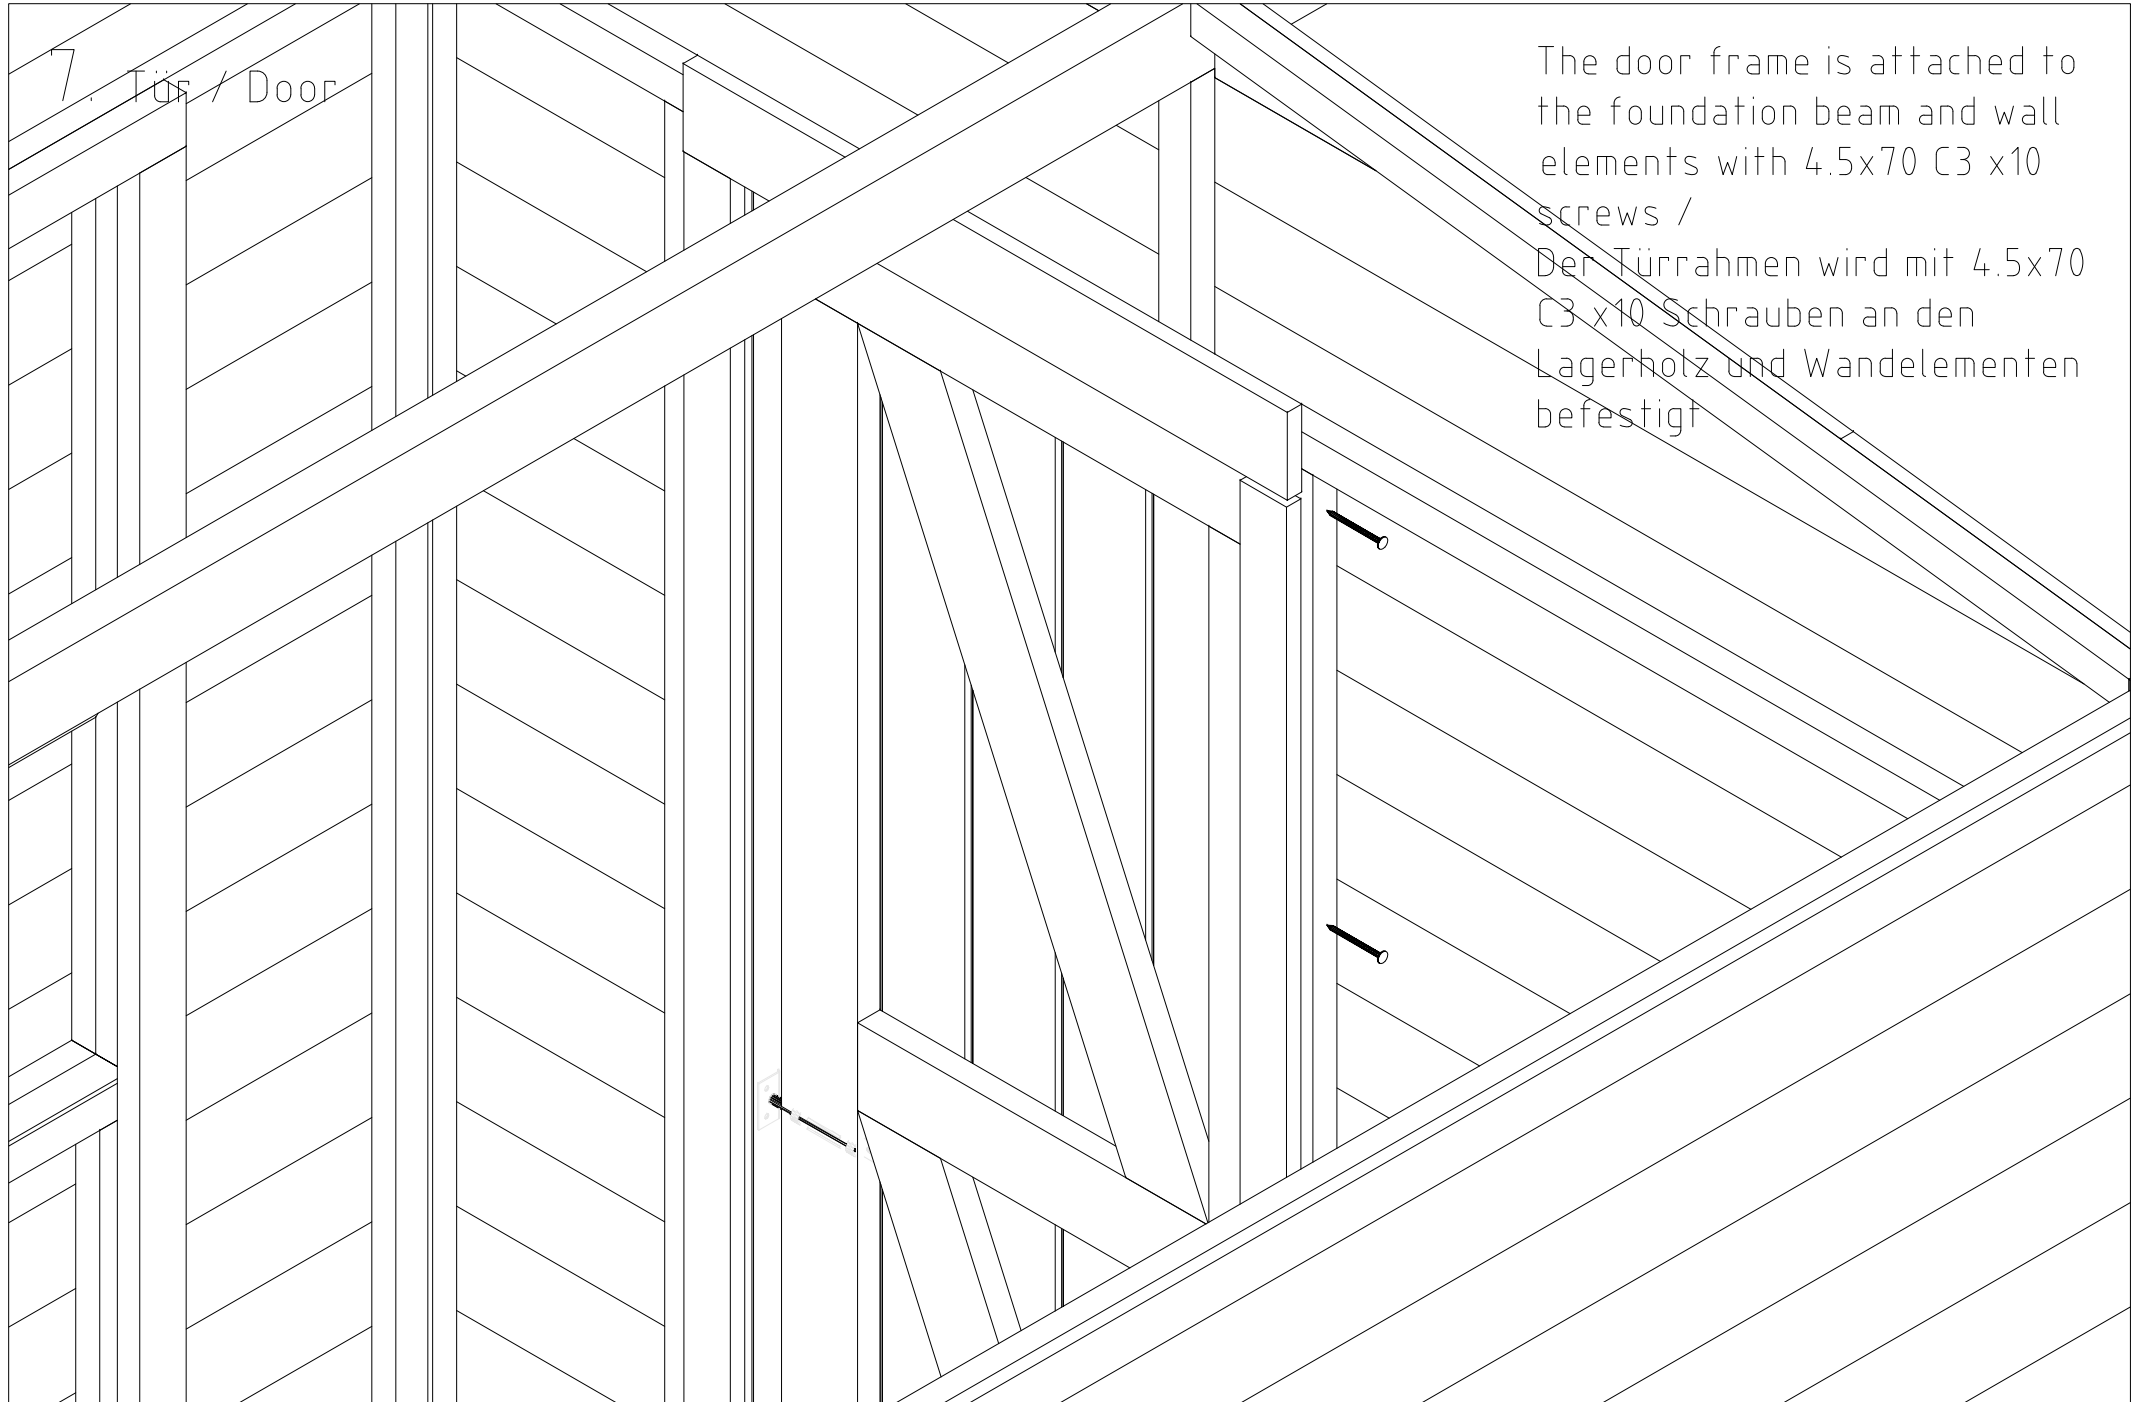

Einbauanleitung für Tür KU-8 Installation guide for door KU-8

