



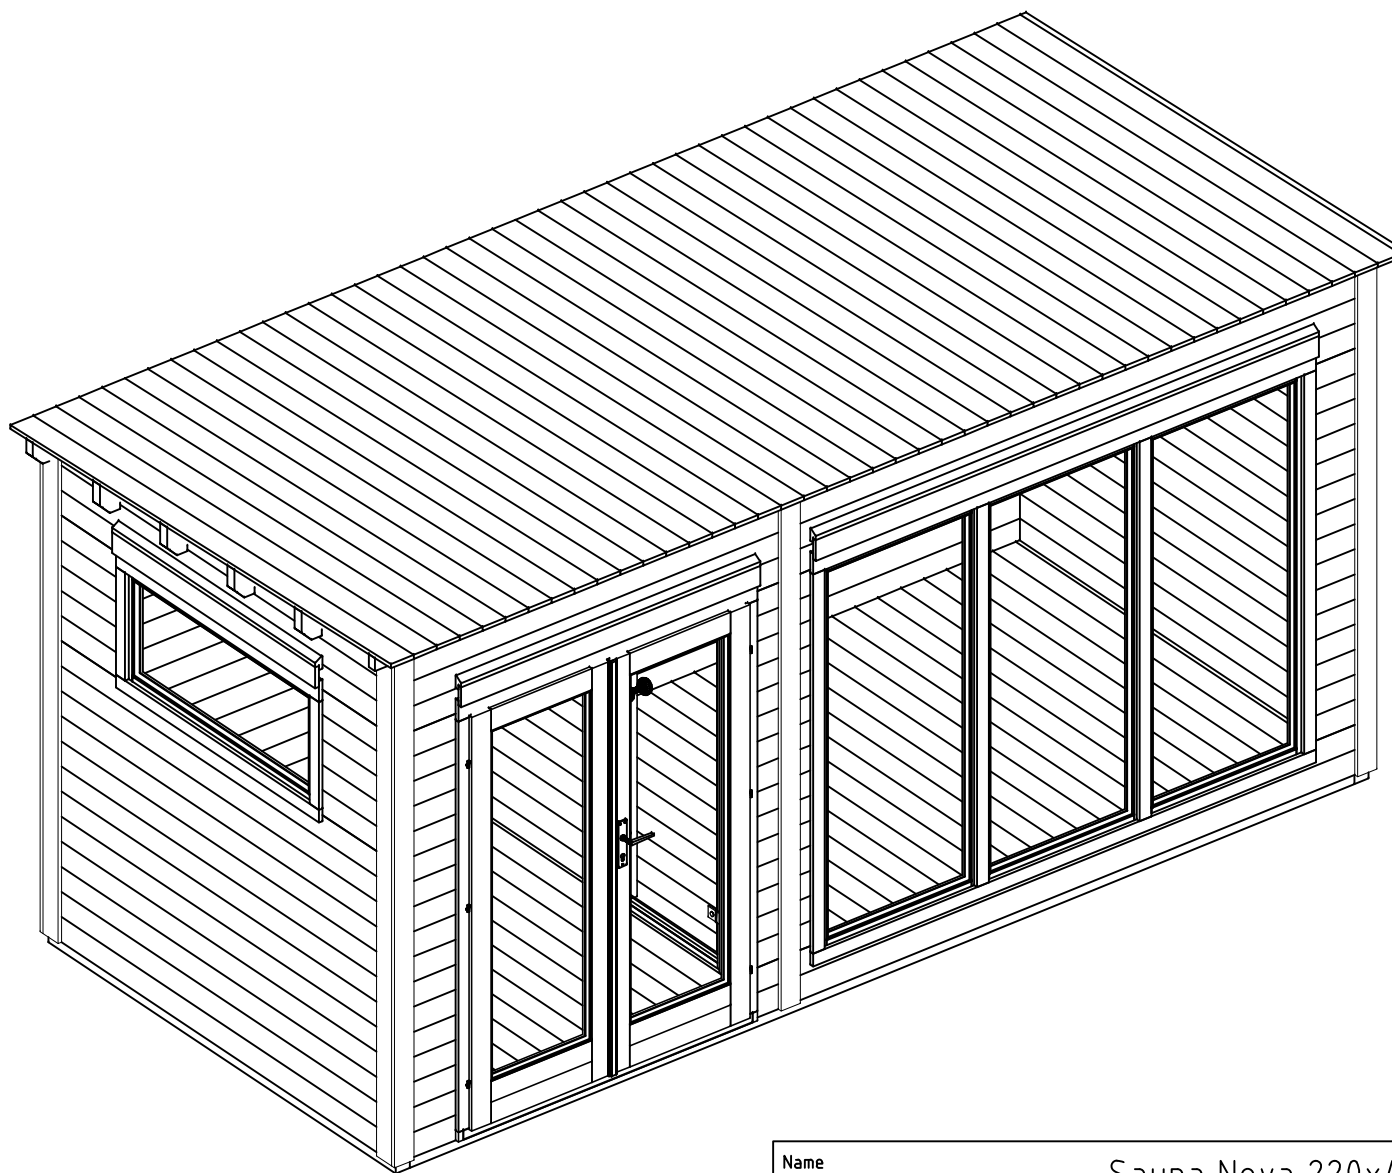

Das Haus lässt sich auch spiegelverkehrt aufbauen.
Cabin can be built mirrored.



Name		Sauna Nova 220x480__40		
Zeichnung/Drawing		3D		VS40__0324
Profil/Profile	4.0x11.4	Maßstab/Scale	Druck auf/ Print on	Datum/Date06.07.2026

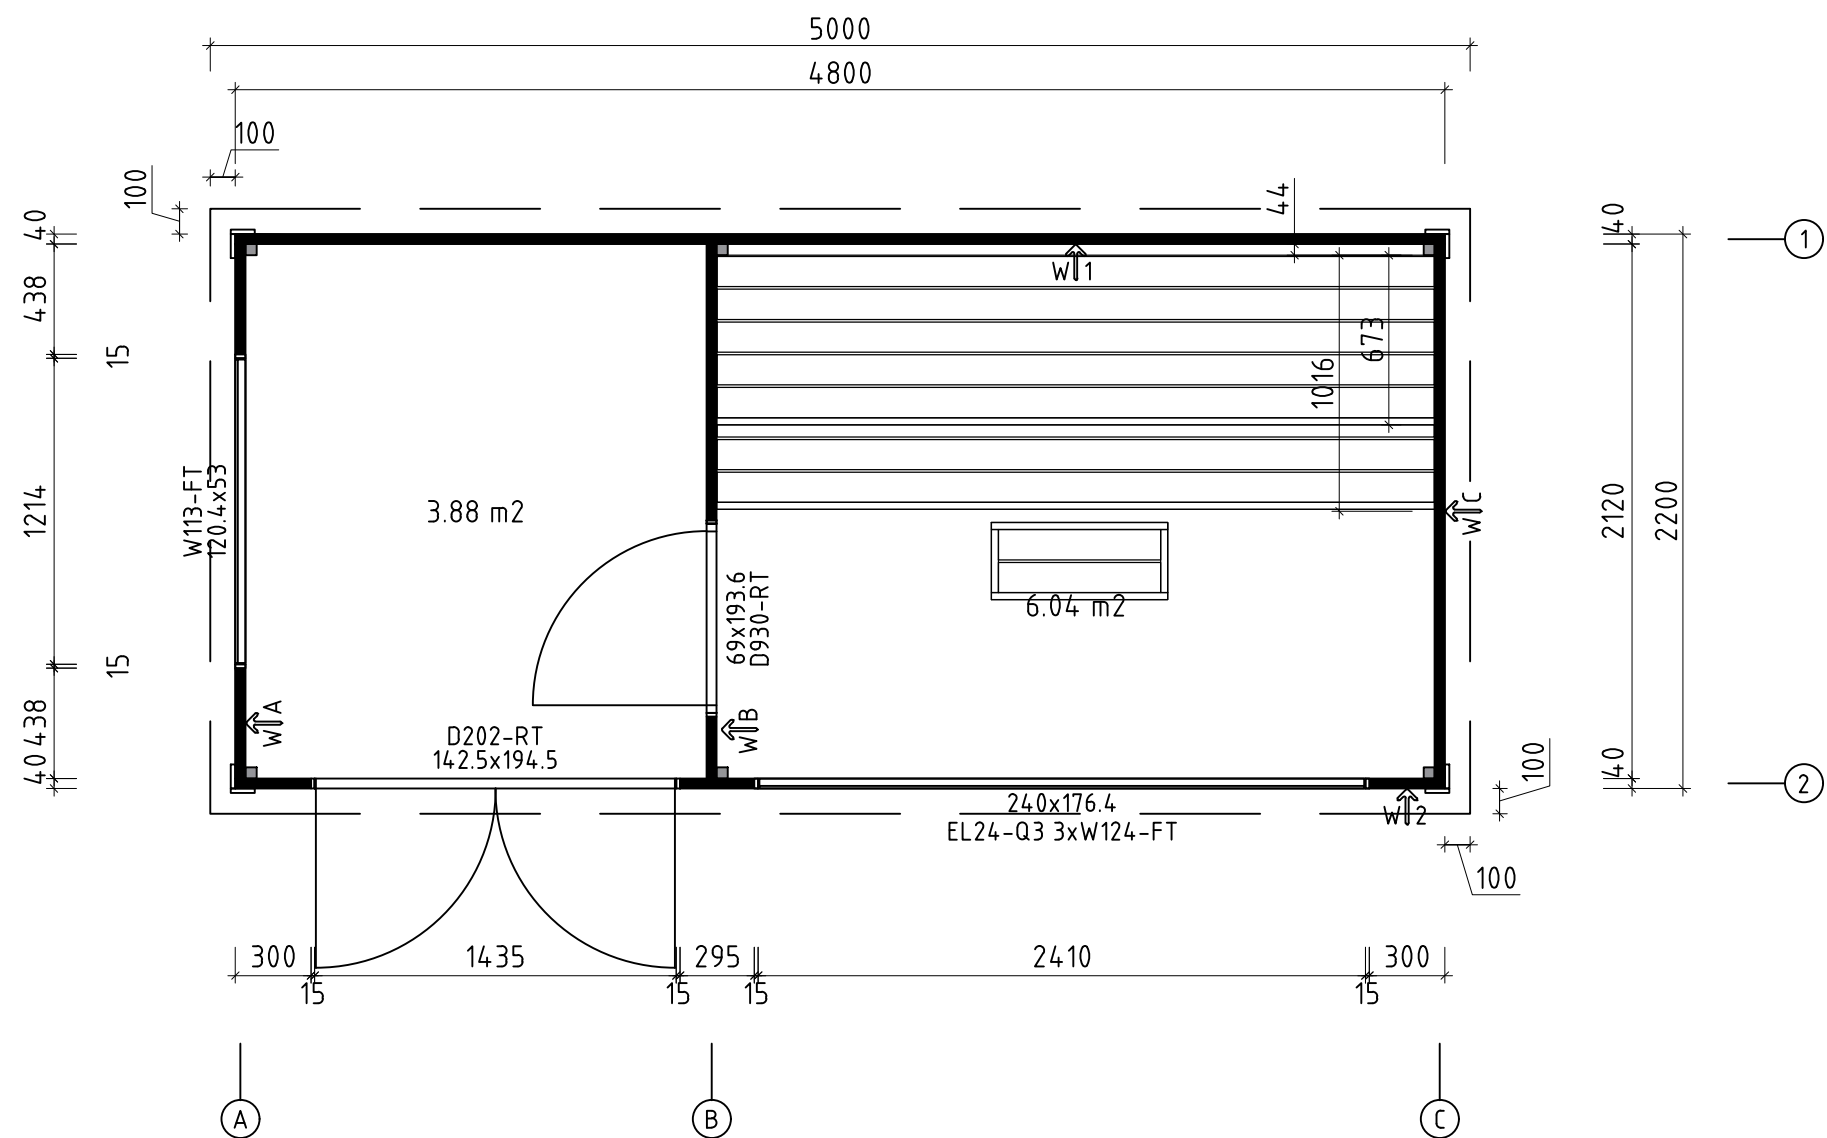


















* Fenster und Türen sind ohne Sprossen
Windows and doors are without muntins












Q3 – Qualitätsklasse für Fenster und Türen/
Quality class for windows and doors
















Name				Sauna Nova 220x480__40	
Zeichnung/Drawing		Grundplan_Plan			VS40__0324
Profil/Profile	4.0x11.4	Maßstab/Scale	1:30	Druck auf/ Print on	A3
Datum/Date		06.07.2026			








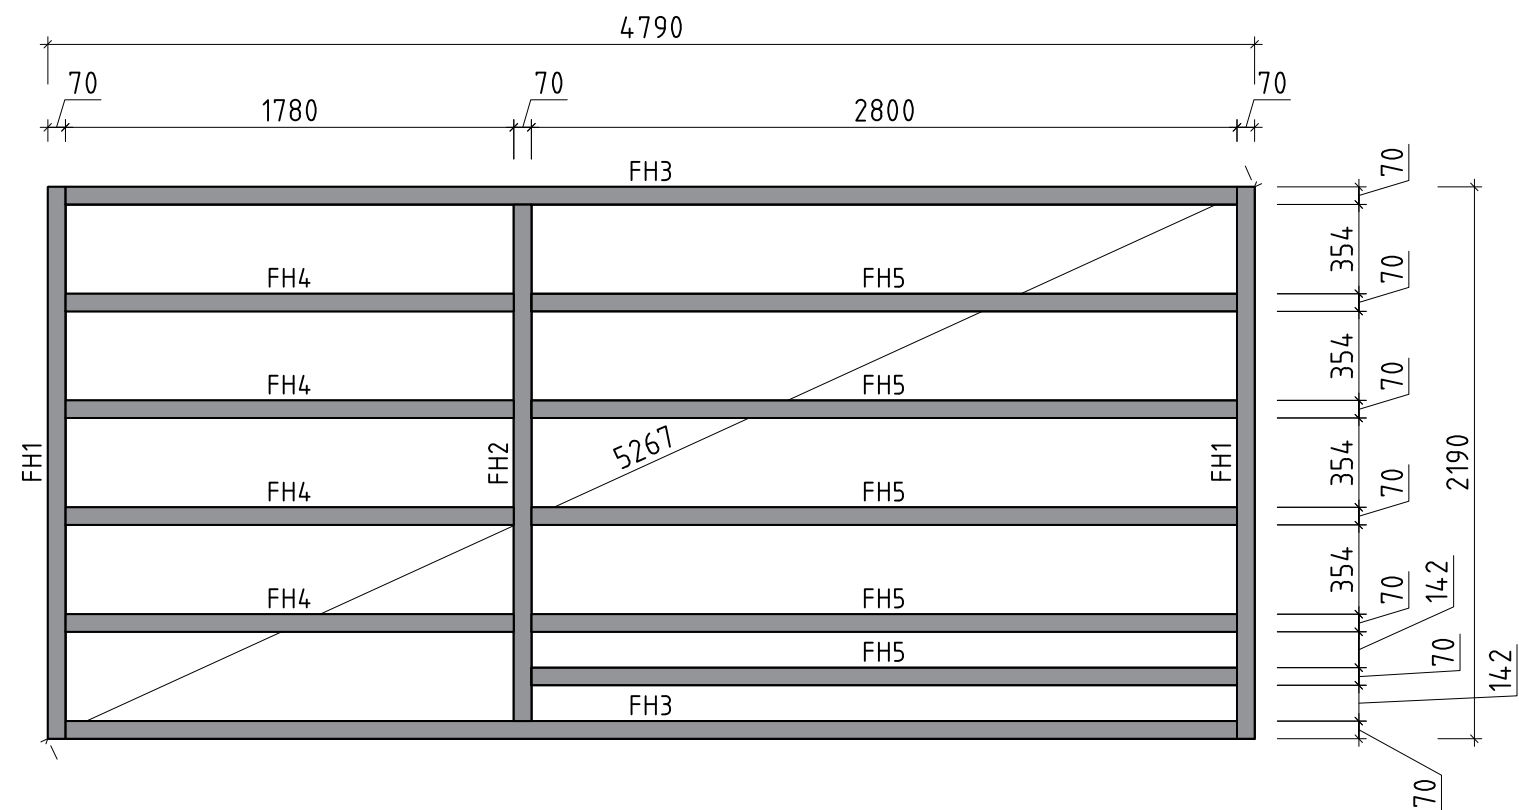
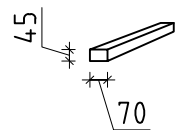


Name		Sauna Nova 220x480__40		
Zeichnung/Drawing		Lagerholzplan_Foundation beams		VS40__0324
Profil/Profile	4.0x11.4	Maßstab/Scale	1:30	Druck auf/Print on A3
Datum/Date		06.07.2026		

  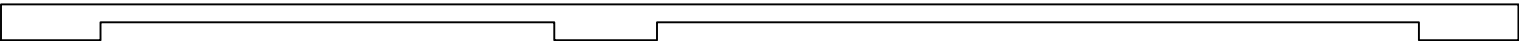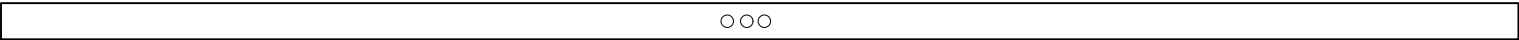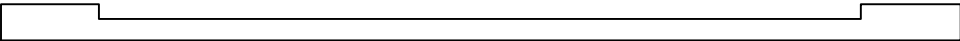  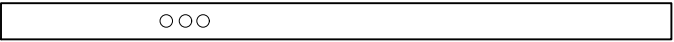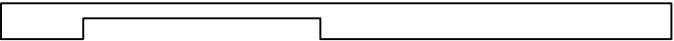 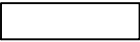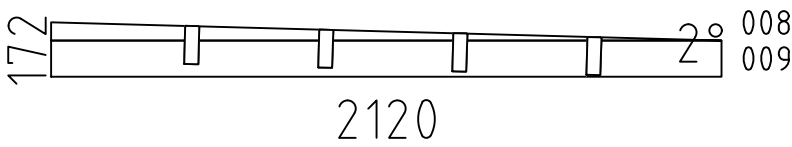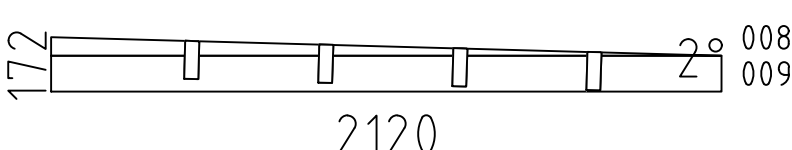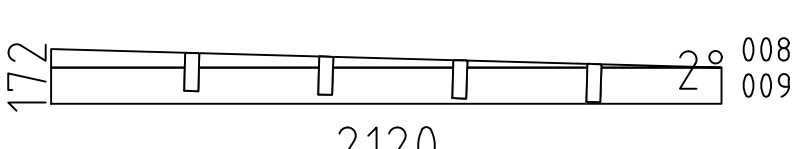   Pos	Teileliste Sauna Nova 220x480__40		Stck	Profil (mm)	Länge (mm)
1extra			1	40x114	5000
001			1	40x114	5000
002			1	40x59	5000
003			19	40x114	4800
004			1	40x114	4800
005			2	40x114	4800
006			1	40x114	3035
007			1	40x114	3035
009			33	40x114	2120
010			1	40x114	2120
011			1	40x114	2120
012			17	40x114	1095
013			10	40x114	438
014			32	40x114	300
015			15	40x114	295
016			17	40x114	245
WA-1			1		
WB-1			1		
WC-1			1		
FH3	FUNDAMENTHOLZ (imprägniert) - FOUNDATION BEAM (impregnated) 		2	70x45	4650
FH5	FUNDAMENTHOLZ (imprägniert) - FOUNDATION BEAM (impregnated) 		5	70x45	2800
FH1	FUNDAMENTHOLZ (imprägniert) - FOUNDATION BEAM (impregnated) 		2	70x45	2190
Kood	Sauna Nova 220x480__40			Materjal	Leht 1/8

     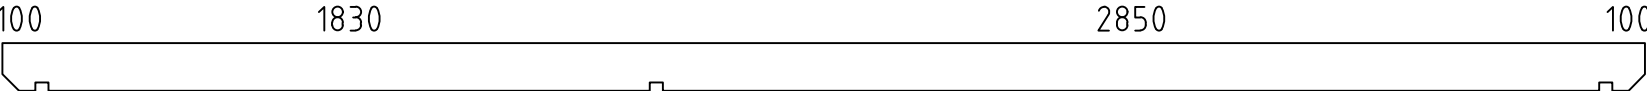
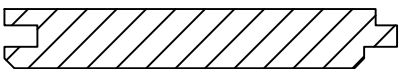
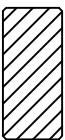
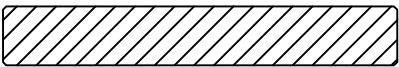
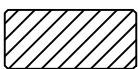
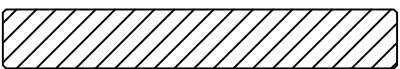
Pos	Teileliste Sauna Nova 220x480__40		Stck	Profil (mm)	Länge (mm)
FH2	FUNDAMENTHOLZ (imprägniert) - FOUNDATION BEAM (impregnated) 		1	70x45	2050
FH4	FUNDAMENTHOLZ (imprägniert) - FOUNDATION BEAM (impregnated) 		4	70x45	1780
HS1	HOLZSCHWELLE - THRESHOLD Unter der Sauna tür - under Sauna door 		1	45x18	750
LE4	LEISTE - LATH  ✓		5	95x18	2339
LE2	LEISTE - LATH  ✓		5	95x18	2279
LE7	LEISTE - LATH  ✓		2	90x28	2900
LE1	LEISTE - LATH  ✓		1	90x28	2170
LE5	LEISTE - LATH 		4	15x40	1928
LE6	LEISTE - LATH 		2	15x40	1700
LE3	LEISTE - LATH 		2	15x40	560
LT1	LATTEN - STUDS 		2	44x44	2762
LT2	LATTEN - STUDS 		2	44x44	2076
EP2	ECKPFOSTEN - CORNER POST 		3	44x44	2337
EP1	ECKPFOSTEN - CORNER POST 		3	44x44	2280
PF1	PFETTEN - PURLINS 		4	44x145	5000
	FUSSBODENBRETTER - FLOOR BOARDS 		43+1	113x18	2115
	DACHBRETTER 		45+1	113x18	2401
	FUSSBODENLEISTEN - FLOOR STRIPS  ✓			18x40	20.0 lfm/rm
G02-1	GIEBELBRETTER - GABLE BOARDS 18x120  ✓		2	18x120	2421
G05-1	GIEBELDECKLEISTEN - GABLE COVER STRIPS 18x40  ✓		2	18x40	2401
T02-1	TRAUFENBRETTER - EAVES BOARDS 18x120 		2	18x120	2518
T01-1	TRAUFENBRETTER - EAVES BOARDS 18x95 		1	18x95	5000
T04-1	TRAUFENDECKLEISTEN - EAVES COVER STRIPS 18x40 		2	18x40	2518
T06-1	TRAUFENLEISTEN - EAVES STRIPS 18x40  ✓			18x40	10.0 lfm/rm
Kood	SaunaNova 220x480__40		Materjal		Leht 2/8

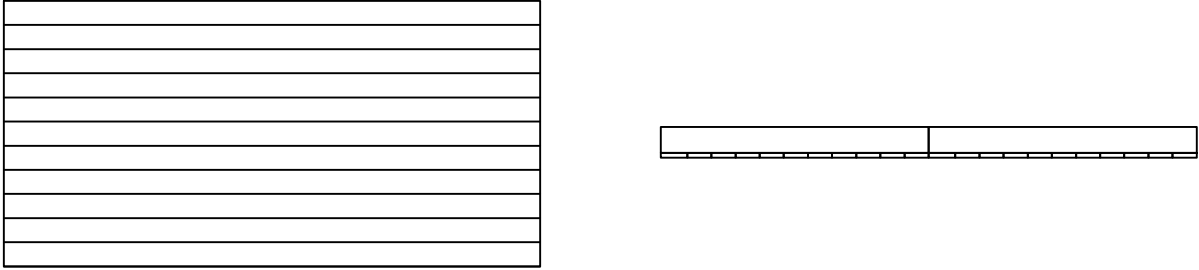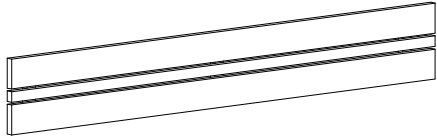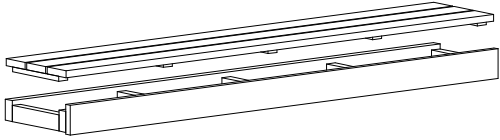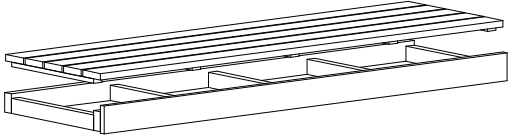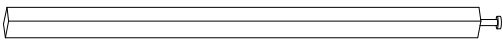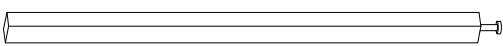
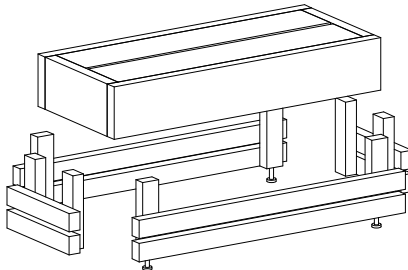
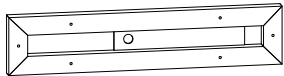
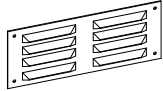
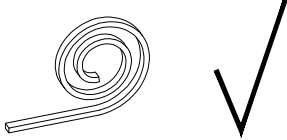
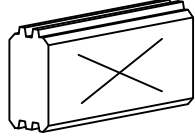
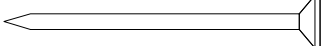
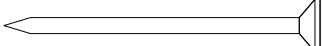
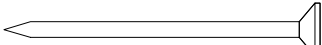
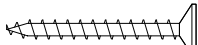
Pos	Teileliste Sauna Nova 220x480__40		Stck	Profil (mm)	Länge (mm)
SLK-PRM	SAUNA PRM- Deckenisolation - Ceiling isolation		2 Elemente	ca 2750x1010	
SA18-1	SAUNA PRM- Bänke Zwischenstück - Benches spacer		2	56x372	2840
SA17-1	SAUNA PRM- Rücklehne - Backrest		1	56x304	2700
SA06-1	SAUNA PRM- Saunabank - Sauna bench 41.3cm (a´ 2stck - pcs)		1	413x120	2848
SA07-1	SAUNA PRM- Saunabank - Sauna bench 67.3cm (a´ 2stck - pcs)		1	673x120	2848
SA13-1	SAUNA PRM- Stützpfeosten für Saunabänke - Support posts for sauna benches		2	42x28	307
SA13-2	SAUNA PRM- Stützpfeosten für Saunabänke - Support posts for sauna benches		2	42x28	757
SAP	SAUNA PRM- Saunahoher - Saunastool (a´ 5stck - pcs)		1		
SA36	SAUNA- Luftschieber - Air slide		3		
SA38	SAUNA PRM- Lüftungsgitter - Ventilation grille		3		
SA25-1	SAUNA- Dichtungsband für Deckenisolationselemente - Seal for ceiling insulation elements				10.0 lfm/rm
SH	SCHLAGHÖLZER - MOUNTING PIECES		3		
NG2550	NÄGEL - NAILS 2.5x50 Dachbretter - Roof boards		540		
NG2550	NÄGEL - NAILS 2.5x50 Fussbodenbretter - Floor boards		482		
NG2550	NÄGEL - NAILS 2.5x50 Holzschwelle - Threshold		4		
SR3030	Schrauben - Screws 3.0x30 Fussbodenleisten - Floor strips		32		
SR3030	Schrauben - Screws 3.0x30 Traufenleisten - Eaves strips		20		
SR3545	Schrauben - Screws 3.5x45 Leiste - Lath		168		
SR3547	Schrauben - Screws 3.5x45 C3 Giebelbretter - Gable boards		12		
SR3547	Schrauben - Screws 3.5x45 C3 Giebeldeckleisten - Gable cover boards		12		
SR3547-002	Schrauben - Screws 3.5x45 C3 Sauna- Bänke Zwischenstück - Benches spacer		12		
SR3547-003	Schrauben - Screws 3.5x45 C3 Sauna- Luftschieber - Air slide		18		
SR3547-004	Schrauben - Screws 3.5x45 C3 Sauna- Rücklehne - Backrest		4		
Kood	Sauna Nova 220x480__40		Materjal		Leht 3/8

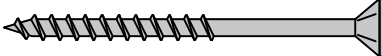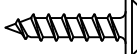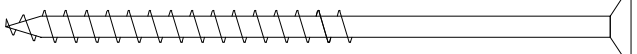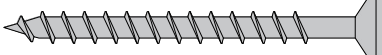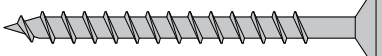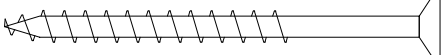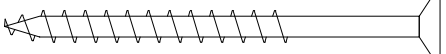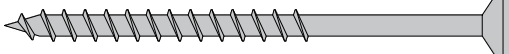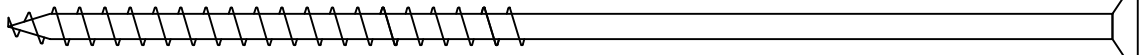Pos	Teileliste Sauna Nova 220x480__40	Stck	Profil (mm)	Länge (mm)
SR354 7-005	Schrauben - Screws 3.5x45 C3 Sauna- Saunahocher - Saunastool 	12		
SR354 7-001	Schrauben - Screws 3.5x45 C3 Sauna- Stützpfosten für Saunabänke - Support post for Sauna benches 	4		
SR3 547	Schrauben - Screws 3.5x45 C3 Traufenbretter - Eaves boards 	20		
SR3 547	Schrauben - Screws 3.5x45 C3 Traufendeckleisten - Eaves cover strips 	10		
SR4 062	Schrauben - Screws 4.0x60 C3 Leiste - Lath LE1, LE7 	30		
SR421 9A-001	Schrauben - Screws 4.2x19 Anthrazit - Anthracite Sauna- Lüftungsgitter - Ventilation grille 	12		
SR5 0100	Schrauben - Screws 5.0x100 Fundamenthölzer - Foundation beams 	56		
SR506 2-003	Schrauben - Screws 5.0x60 C3 Sauna- Bänke Zwischenstück - Benches spacer 	8		
SR506 2-002	Schrauben - Screws 5.0x60 C3 Sauna- Stützpfosten für Saunabänke - Support post for Sauna benches 	8		
SR5 070	Schrauben - Screws 5.0x70 Eckpfoste - Corner pfost 	480		
SR5 070	Schrauben - Screws 5.0x70 Latten - Studs 	24		
SR508 2-001	Schrauben - Screws 5.0x80 C3 Sauna- Saunabank - Sauna bench 	12		
SR6 0180	Schrauben - Screws 6.0x180 Pos - Log 001, 008 	22		
	✓ - Bitte selber anpassen (falls nötig)! / Cut into length on site (if needed)!			
Kood Sauna Nova 220x480__40			Materjal	
			Leht	4/8

[illegible]


Pos	Teileliste Sauna Nova 220x480__40			Stck	Profil (mm)	Länge (mm)	
	FENSTER 1204x530 W3-S40F-0XT-12040530 Q3 W113-FT 1204 530 Fixed/ Fest/ Fikseeritud double-pane tempered glass gehärtete ISO Glas 2-fach 2x klaaspakett, karastatud			1			
WL-2	Rain strips - Wasserleisten - Vihmaliistud 36x134				1	36x134	1288
SR40 60-01	4.0x60 Rain strip - Wasserleiste - Vihmaliist				4		

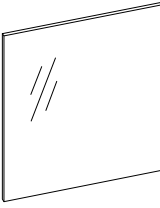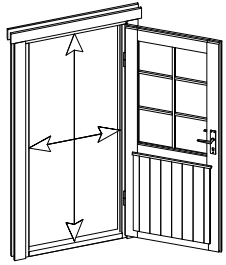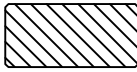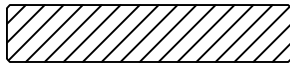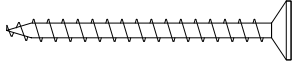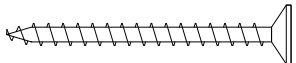Pos	Teileliste Sauna Nova 220x480__40						Stck	Profil (mm)	Länge (mm)
	TÜR 690x1936 D0-L40R-0XT-06901936 D930-RT 690 1936 Right handed / DIN rechts / paremakäeline Clear opening/ durchgangsmaß/ ava suurus 606x1894mm tempered bronze float glass ----- gehärtete Bronze Floatglas ----- karastatud pronks klaas 						1		
LL1-1	Frame extensions - Verbreiterungsleiste - Laiendusliistud 20x42 						2	20x42	1936
LL1-2	Frame extensions - Verbreiterungsleiste - Laiendusliistud 20x42 						1	20x42	730
PL3-2	Trims - Rahmenleisten - Piirdeliistud 18x95  ✓						4	18x95	1936
PL3-3	Trims - Rahmenleisten - Piirdeliistud 18x95  ✓						2	18x95	930
SR35 45-02	3.5x45 Frame extensions - Verbreiterungsleiste - Laiendusliistud 						10		
SR35 45-01	3.5x45 Trims - Rahmleisten - Piirdeliistud 						22		
	✓ - Bitte selber anpassen (falls nötig)! / Cut into length on site (if needed)!								
Kood	Sauna Nova 220x480__40						Materjal	Leht 7/8	

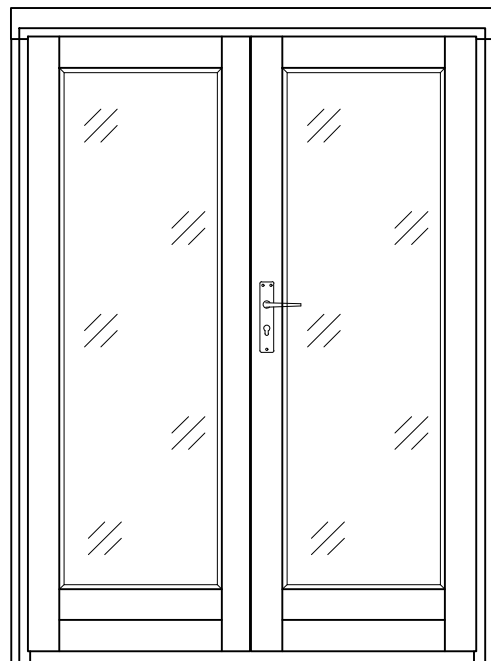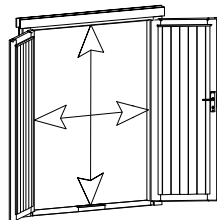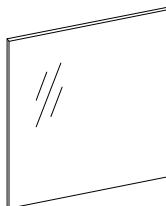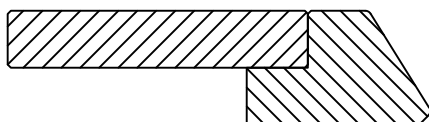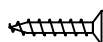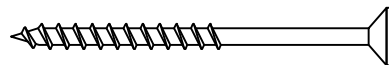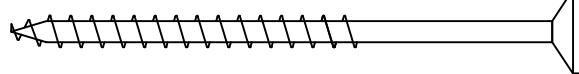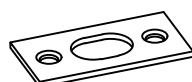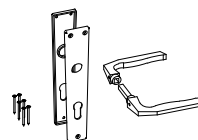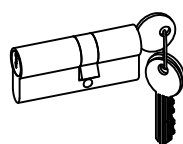
Pos	Teileliste Sauna Nova 220x480__40		Stck	Profil (mm)	Länge (mm)	
	TÜR 1425x1945 D3-D40R-0XC-14251945 <u>karastatud</u> Q3 D202-RT 1425 1945  Right handed / DIN rechts / paremakäeline Clear opening/ durchgangsmaß/ ava suurus 1337x1857mm  double-pane tempered glass gehärtete ISO Glas 2-fach 2x klaaspakett, karastatud 		1			
WL-3	Rain strips - Wasserleisten - Vihmaliistud 36x134			1	36x134	1475
SR25 15-01	2.5x15 Locking plate - Schließblech - Riivi vastus 01 Q2-Q3			2		
SR40 60-01	4.0x60 Rain strip - Wasserleiste - Vihmaliist			4		
SR50 90-01	5.0x90 Door frames - Türrahmen - Ukselengid			8		
RV01	Locking plate - Schließblech - Riivi vastus 01 Q2-Q3			1		
UL-Q 2-Q3	Q2-Q3 Door handle - Türgriff - Ukselink			1		
LS-Q4	Q4 Cylinder lock - Zylinderschloss - Lukusüdamik			1		
Kood	Sauna Nova 220x480__40		Materjal		Leht	8/8

EL24-Q3 2400x1764

3xW124-FT (3xW3-S40F-0XT-08001764)

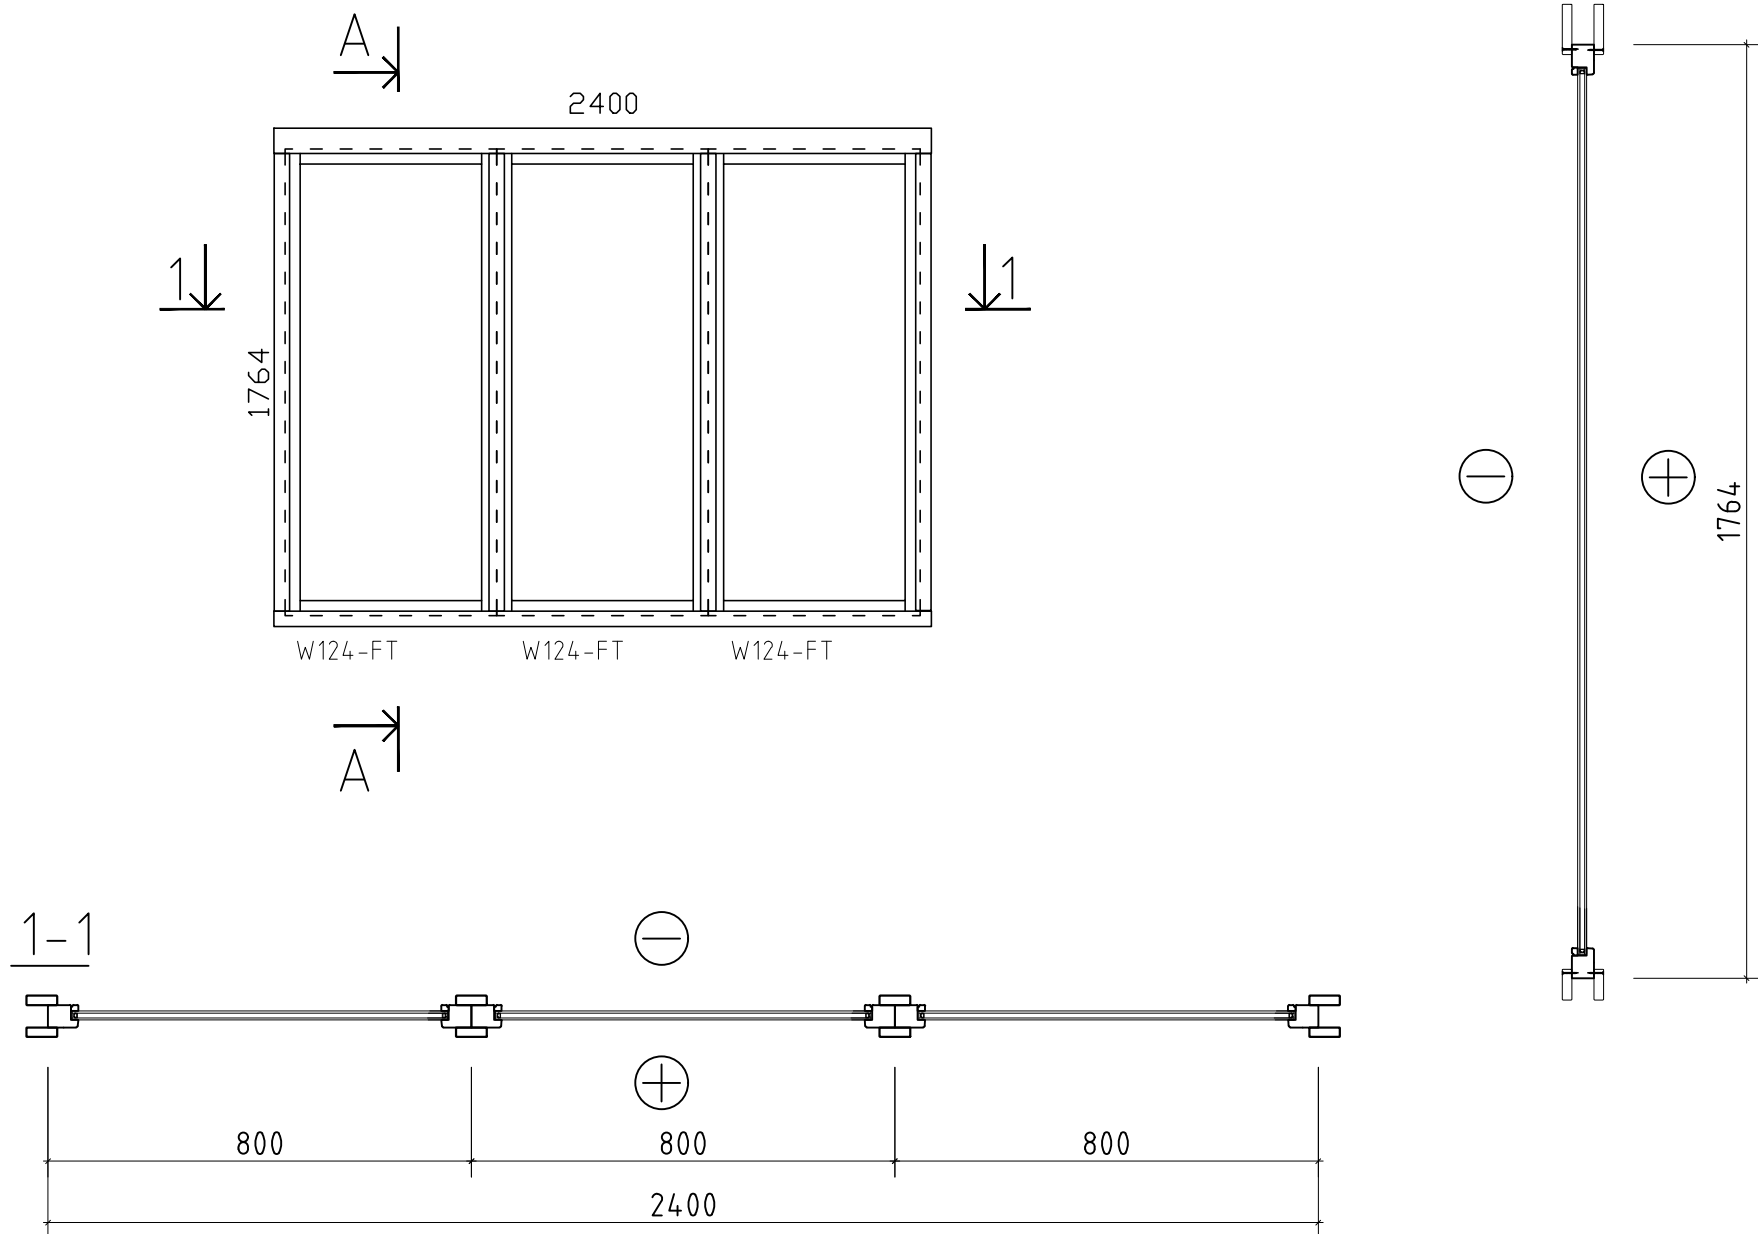


Vihmaliist / Rain strip / Wasserleiste

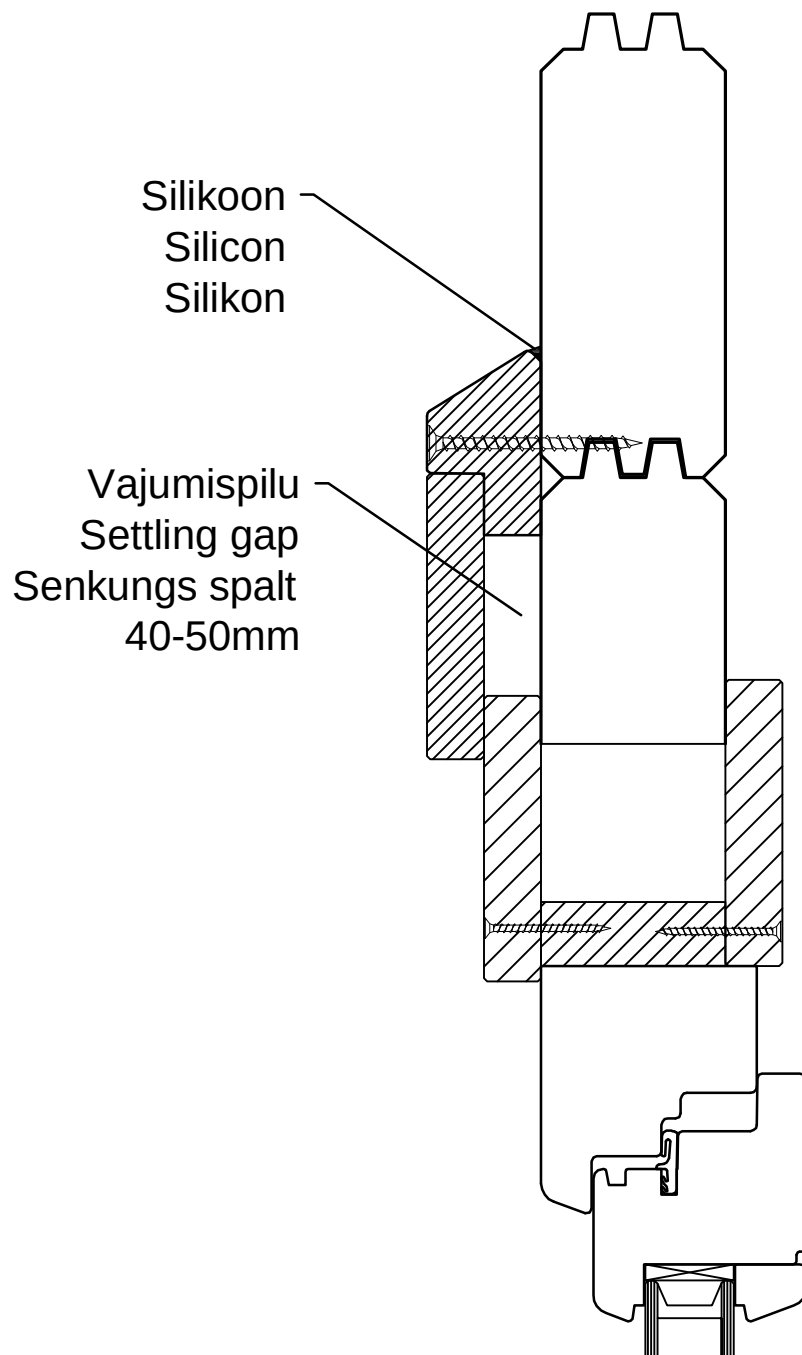


NB!






- Monteerida juhul kui ese on välja toodud maja spetsifikatsioonis!
- Install only if the item is listed in the house specification!
- Nur montieren wenn die Leiste in der Teileliste gezeigt ist!

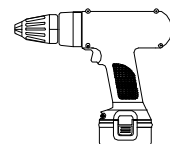

Uks	Q2-Q3	-	koostamisjuh
Door	Q2-Q3	-	assembly instructions
Tür	Q2-Q3	-	Montageanleitung


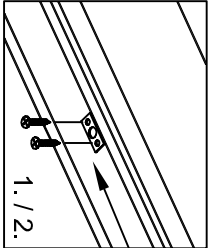


Ø8-10

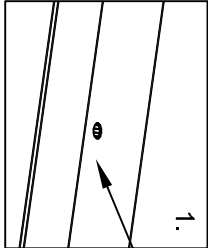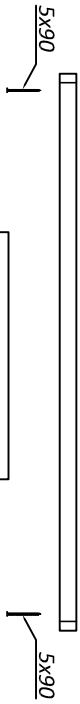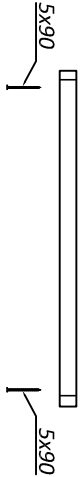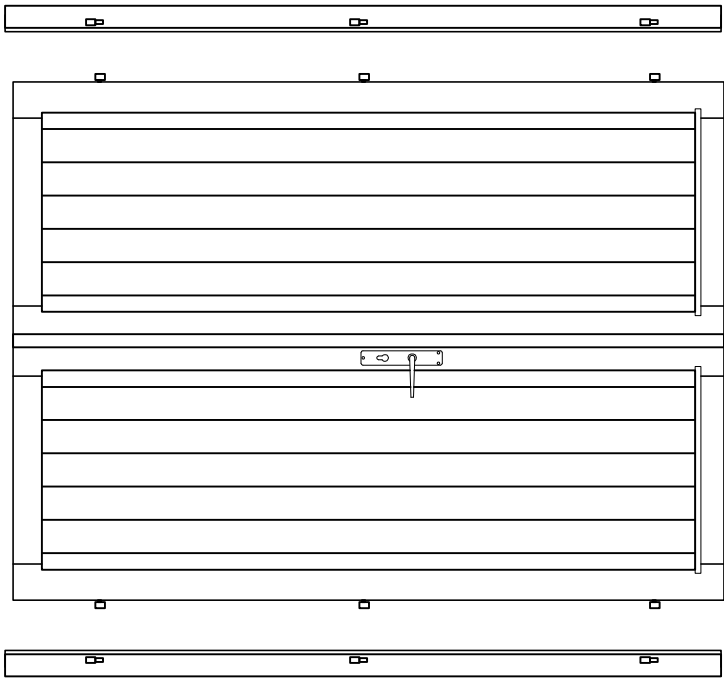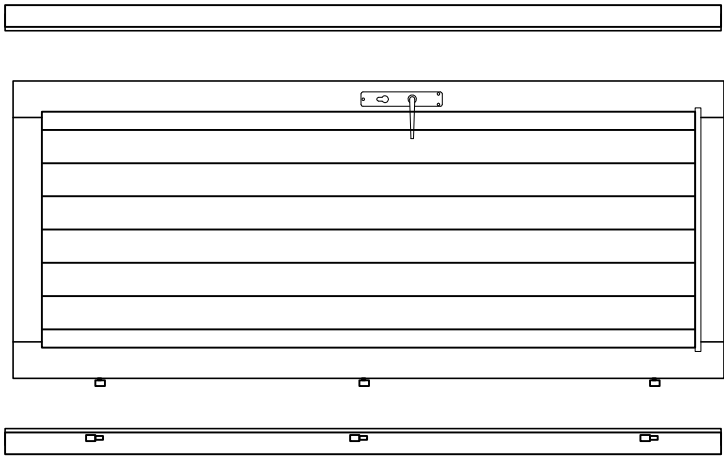


Ø8-10


*Kui ühepoolne uks ei ole kokku pandud!
 *When single door is not assembled!
 *Wenn Einzeltür ist nicht zusammengebaut!

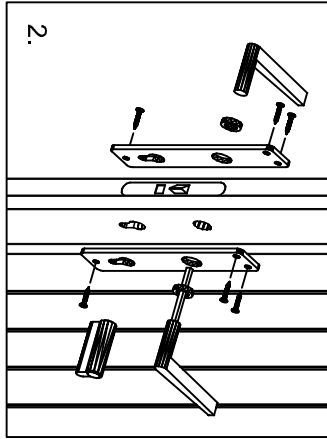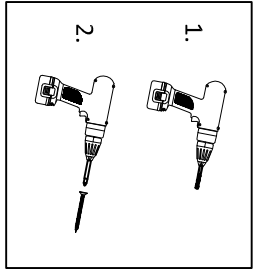


*Kui hinged ei ole paigaldatud!
 *When hinges are not attached!
 *Wenn Scharniere sind nicht angebracht!

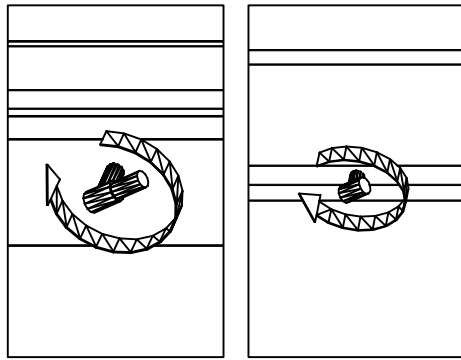


1

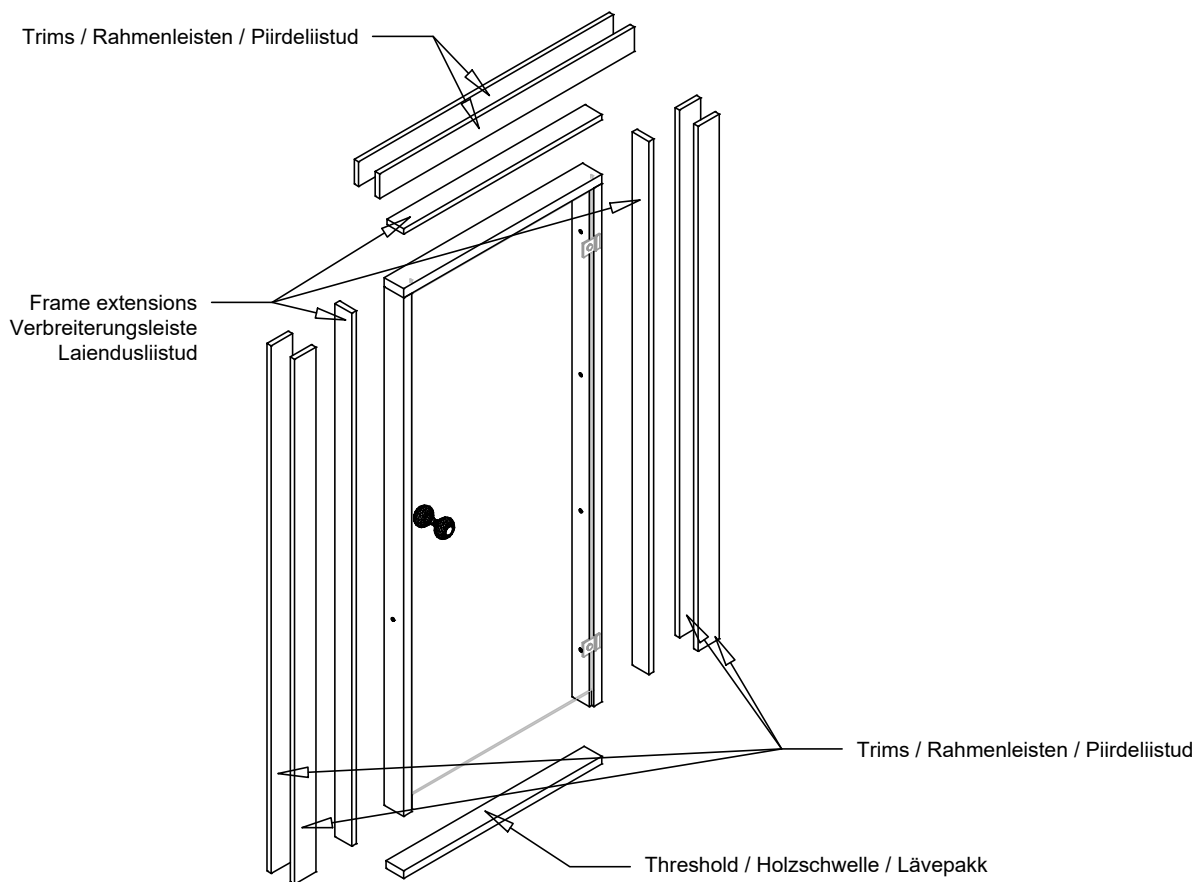


2

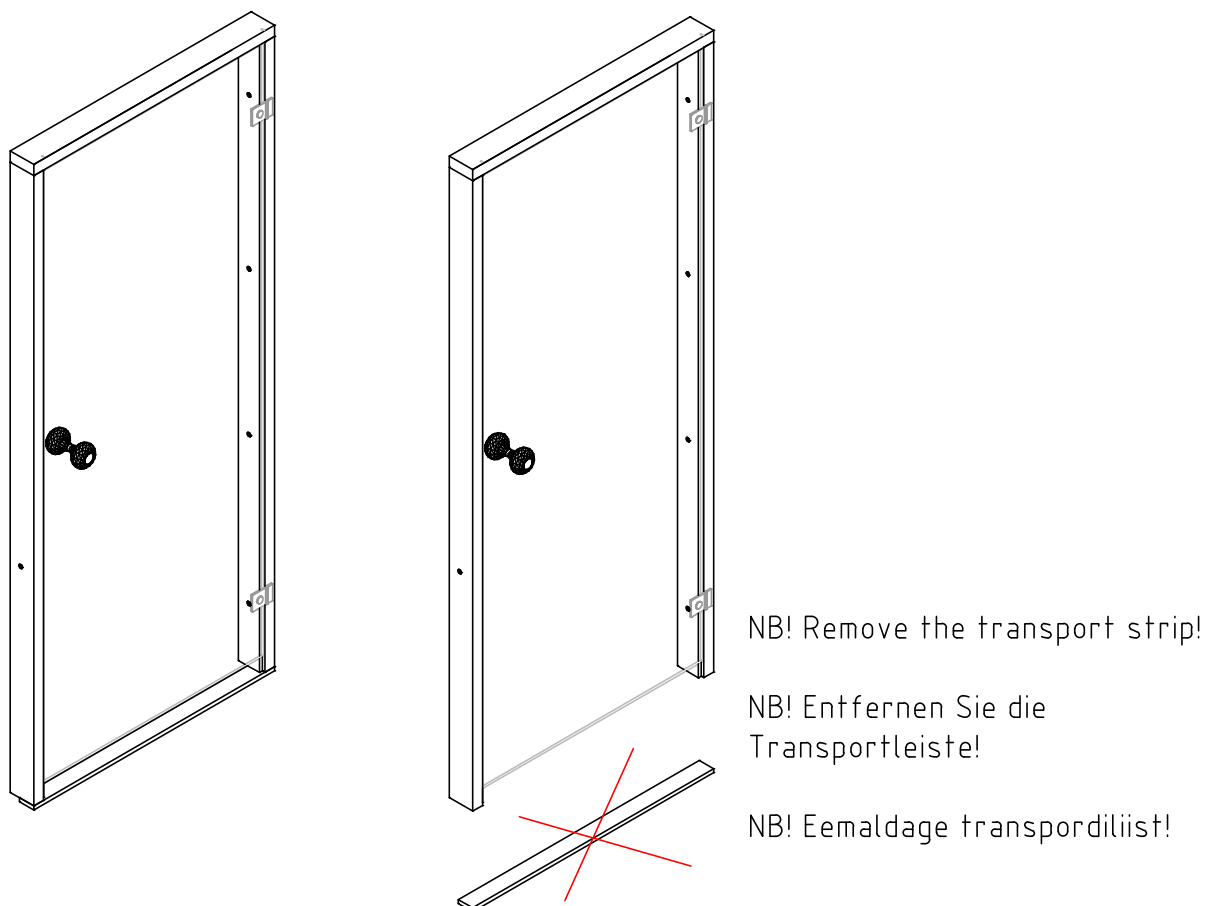

3

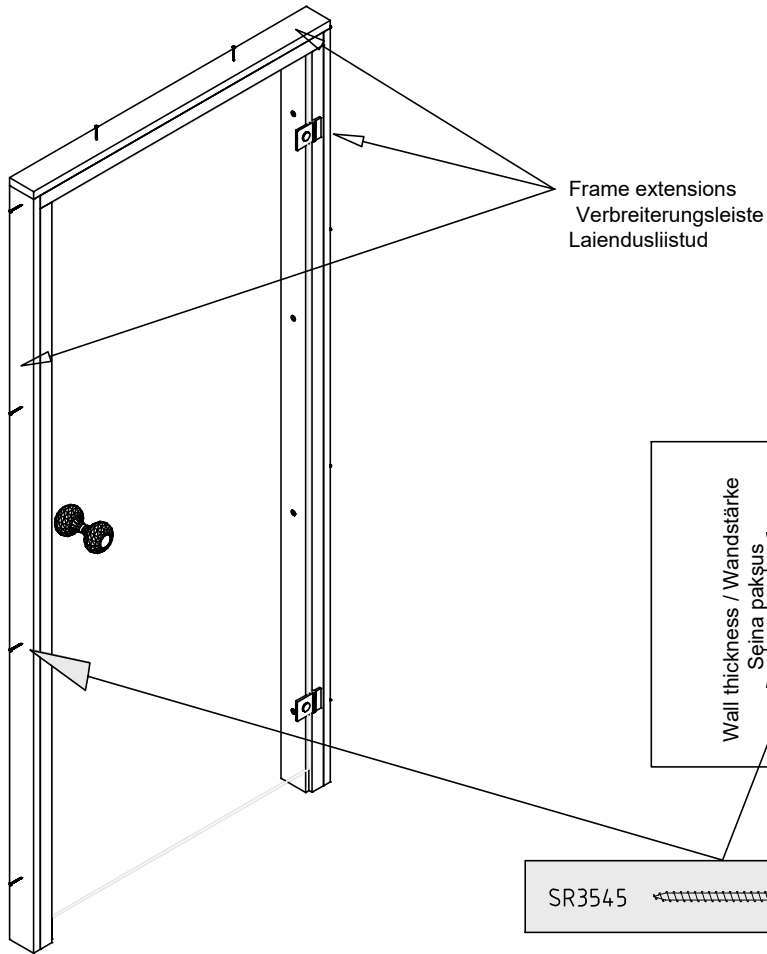


SR3545

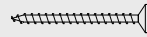


10

4

Wall thickness / Wandstärke /
Seina paksus 40-44

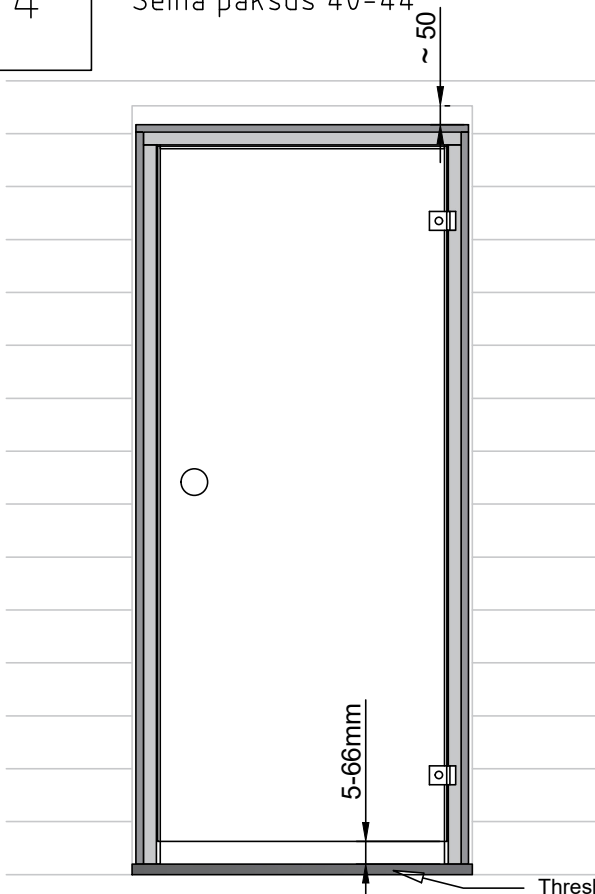


Wall thickness / Wandstärke /
Seina paksus 58-92

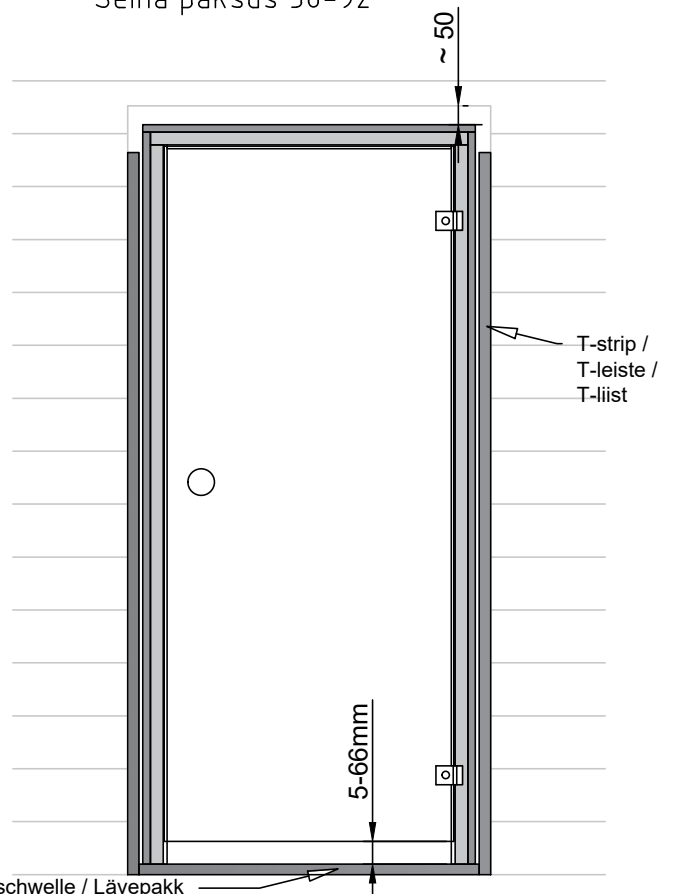


5


Wall thickness / Wandstärke / Seinapaksus 40-44

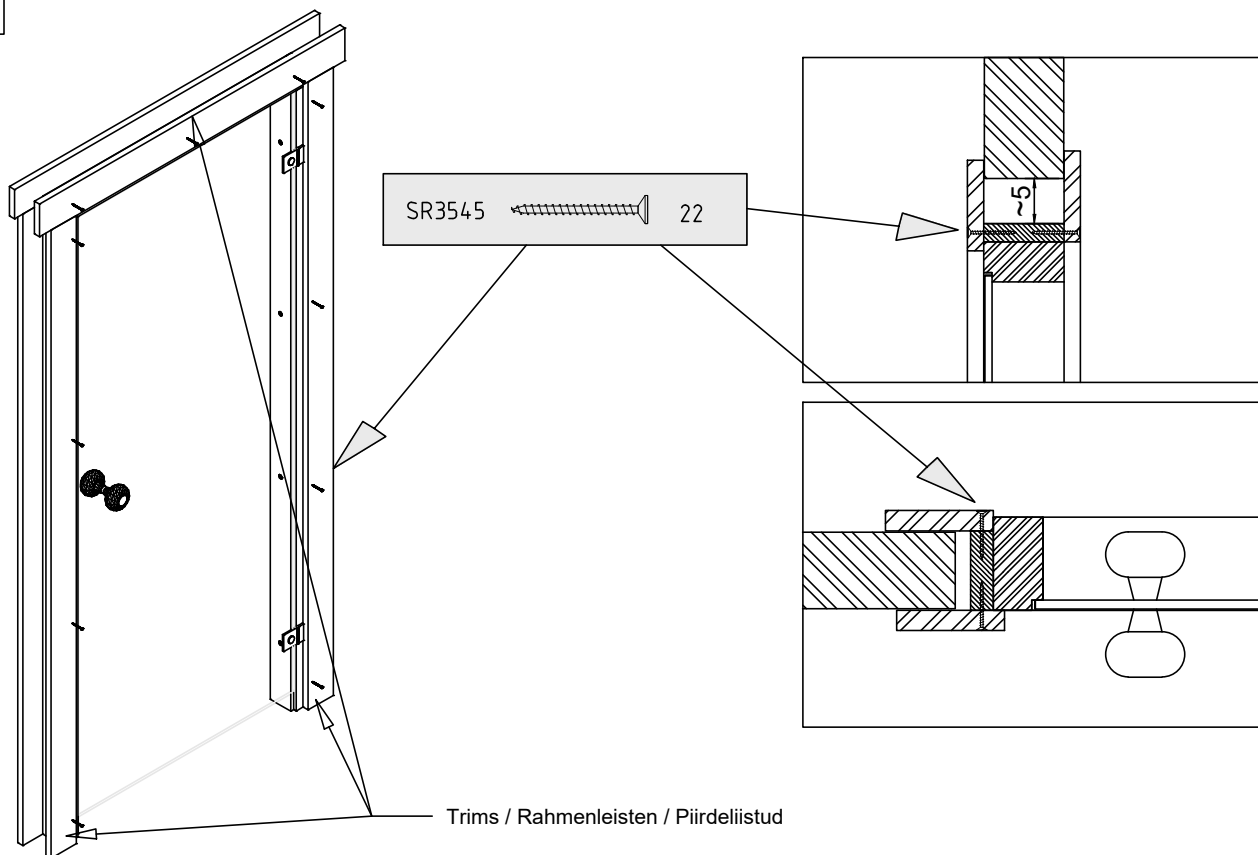


5

Wall thickness / Wandstärke / Seinapaksus 58-92

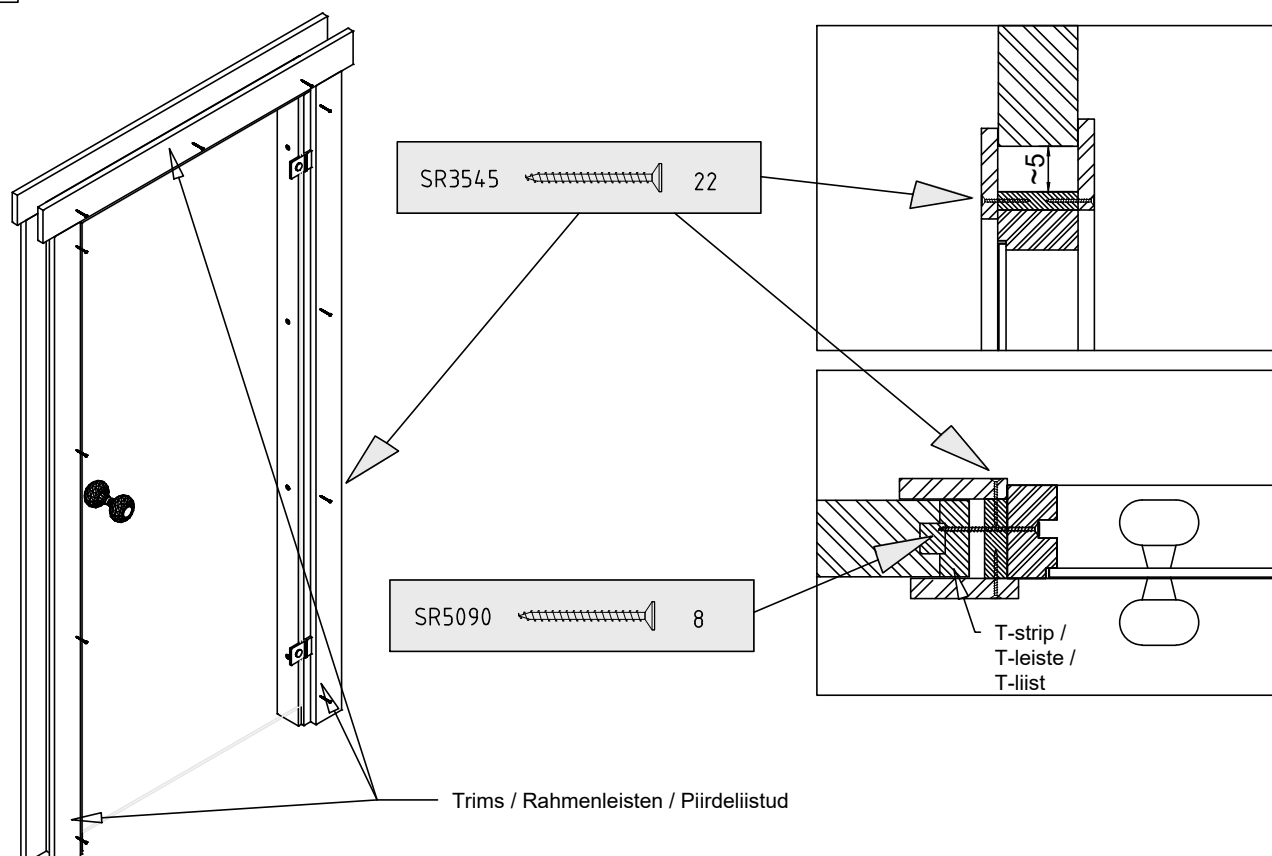

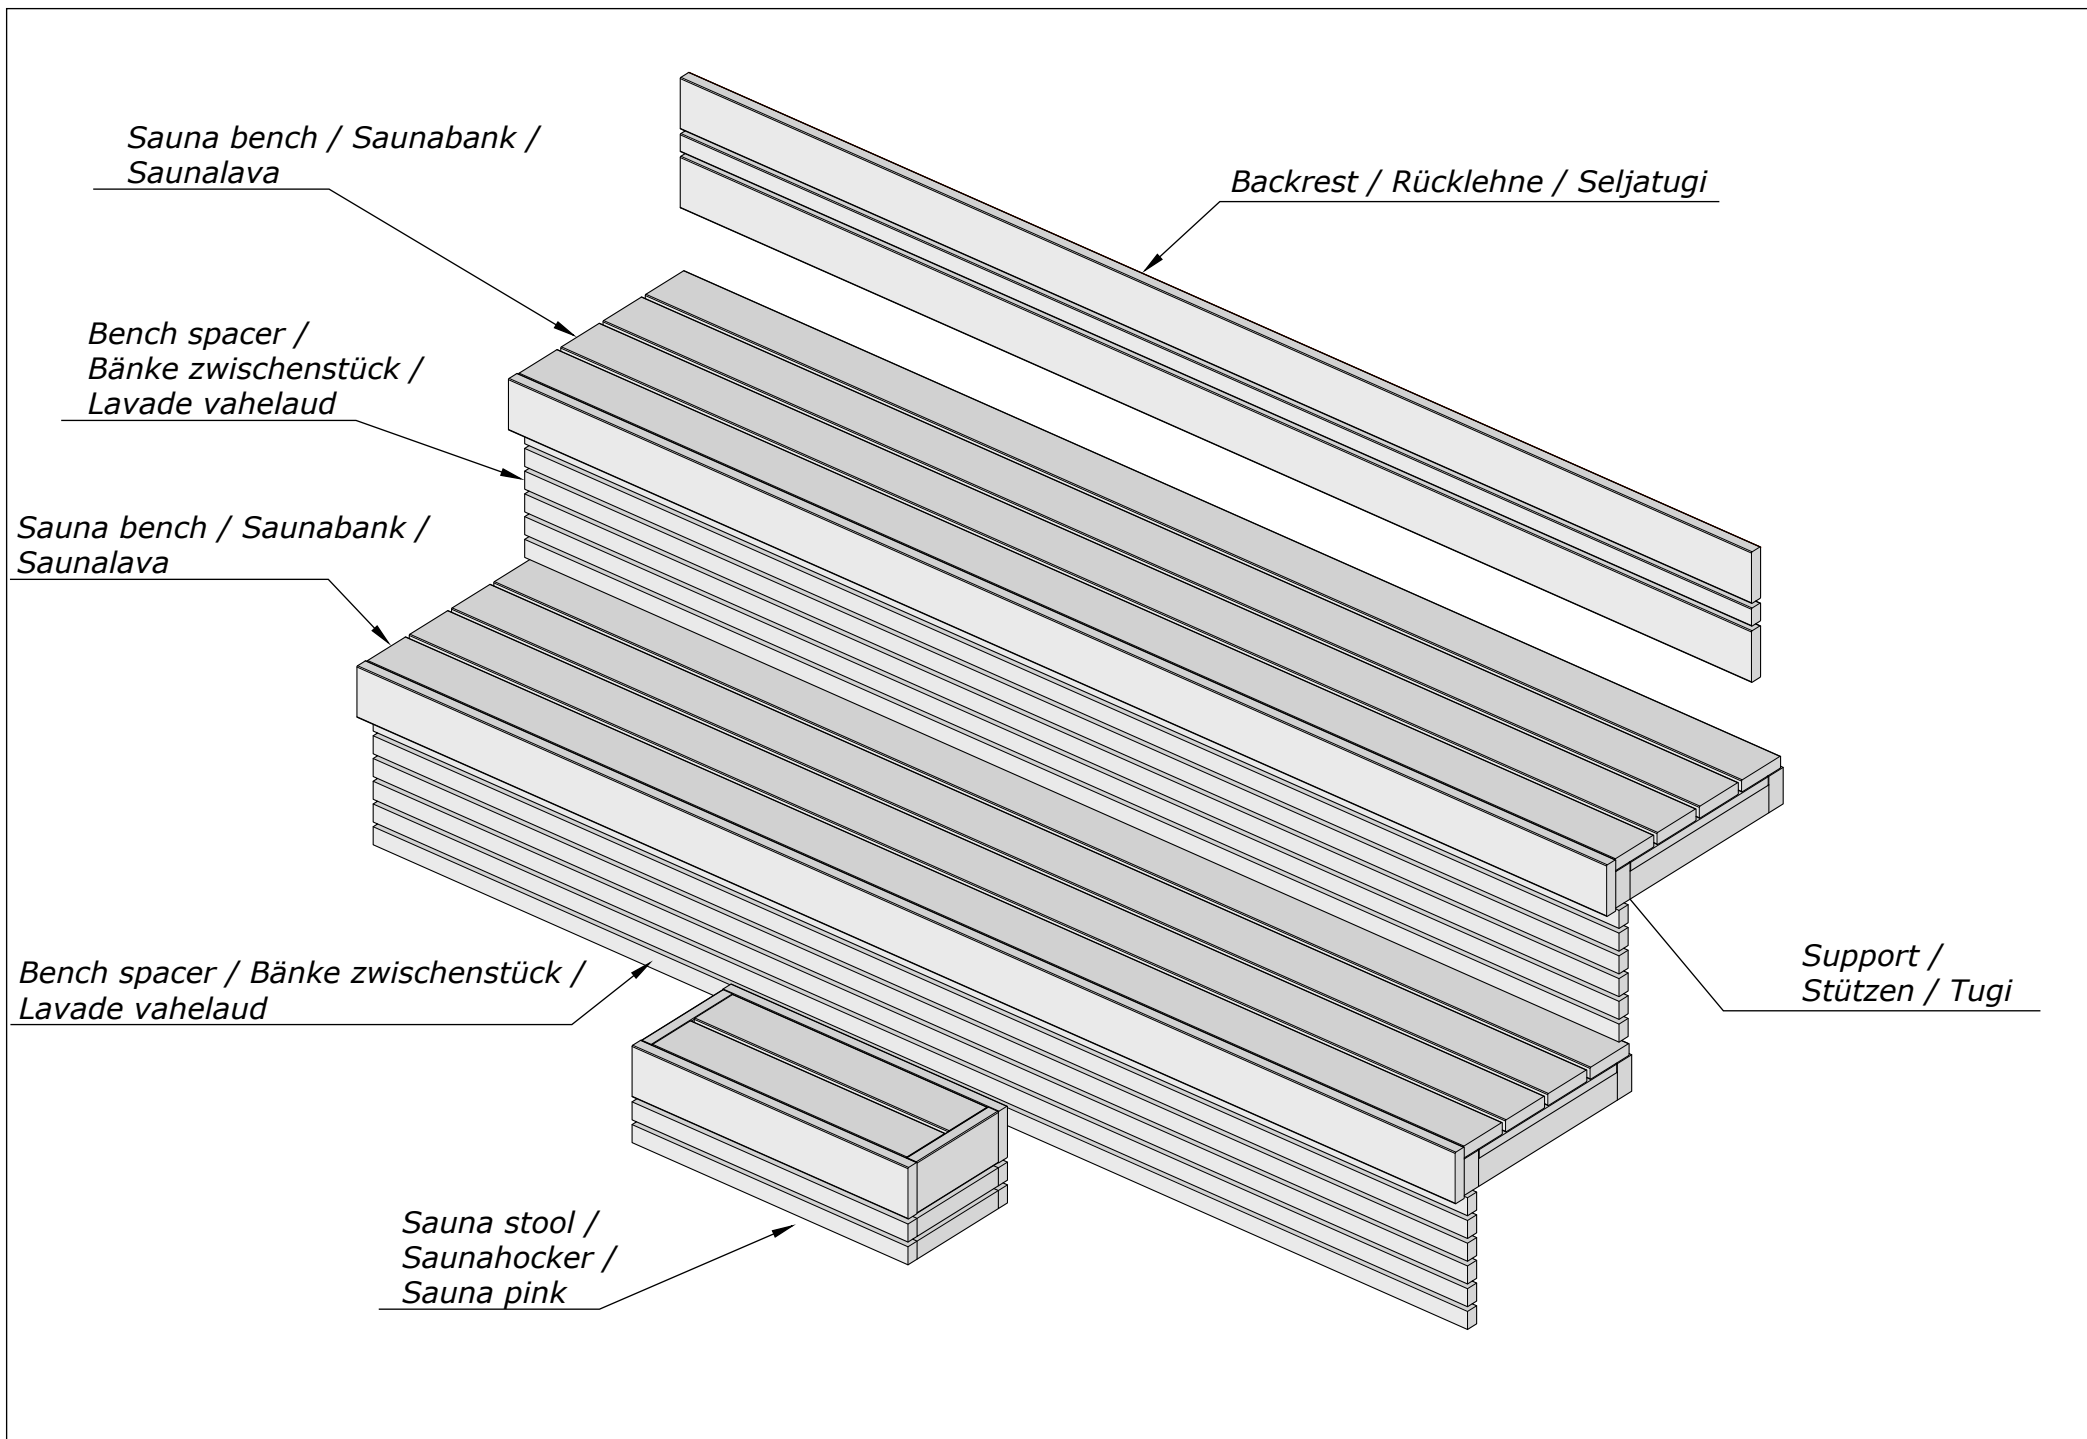


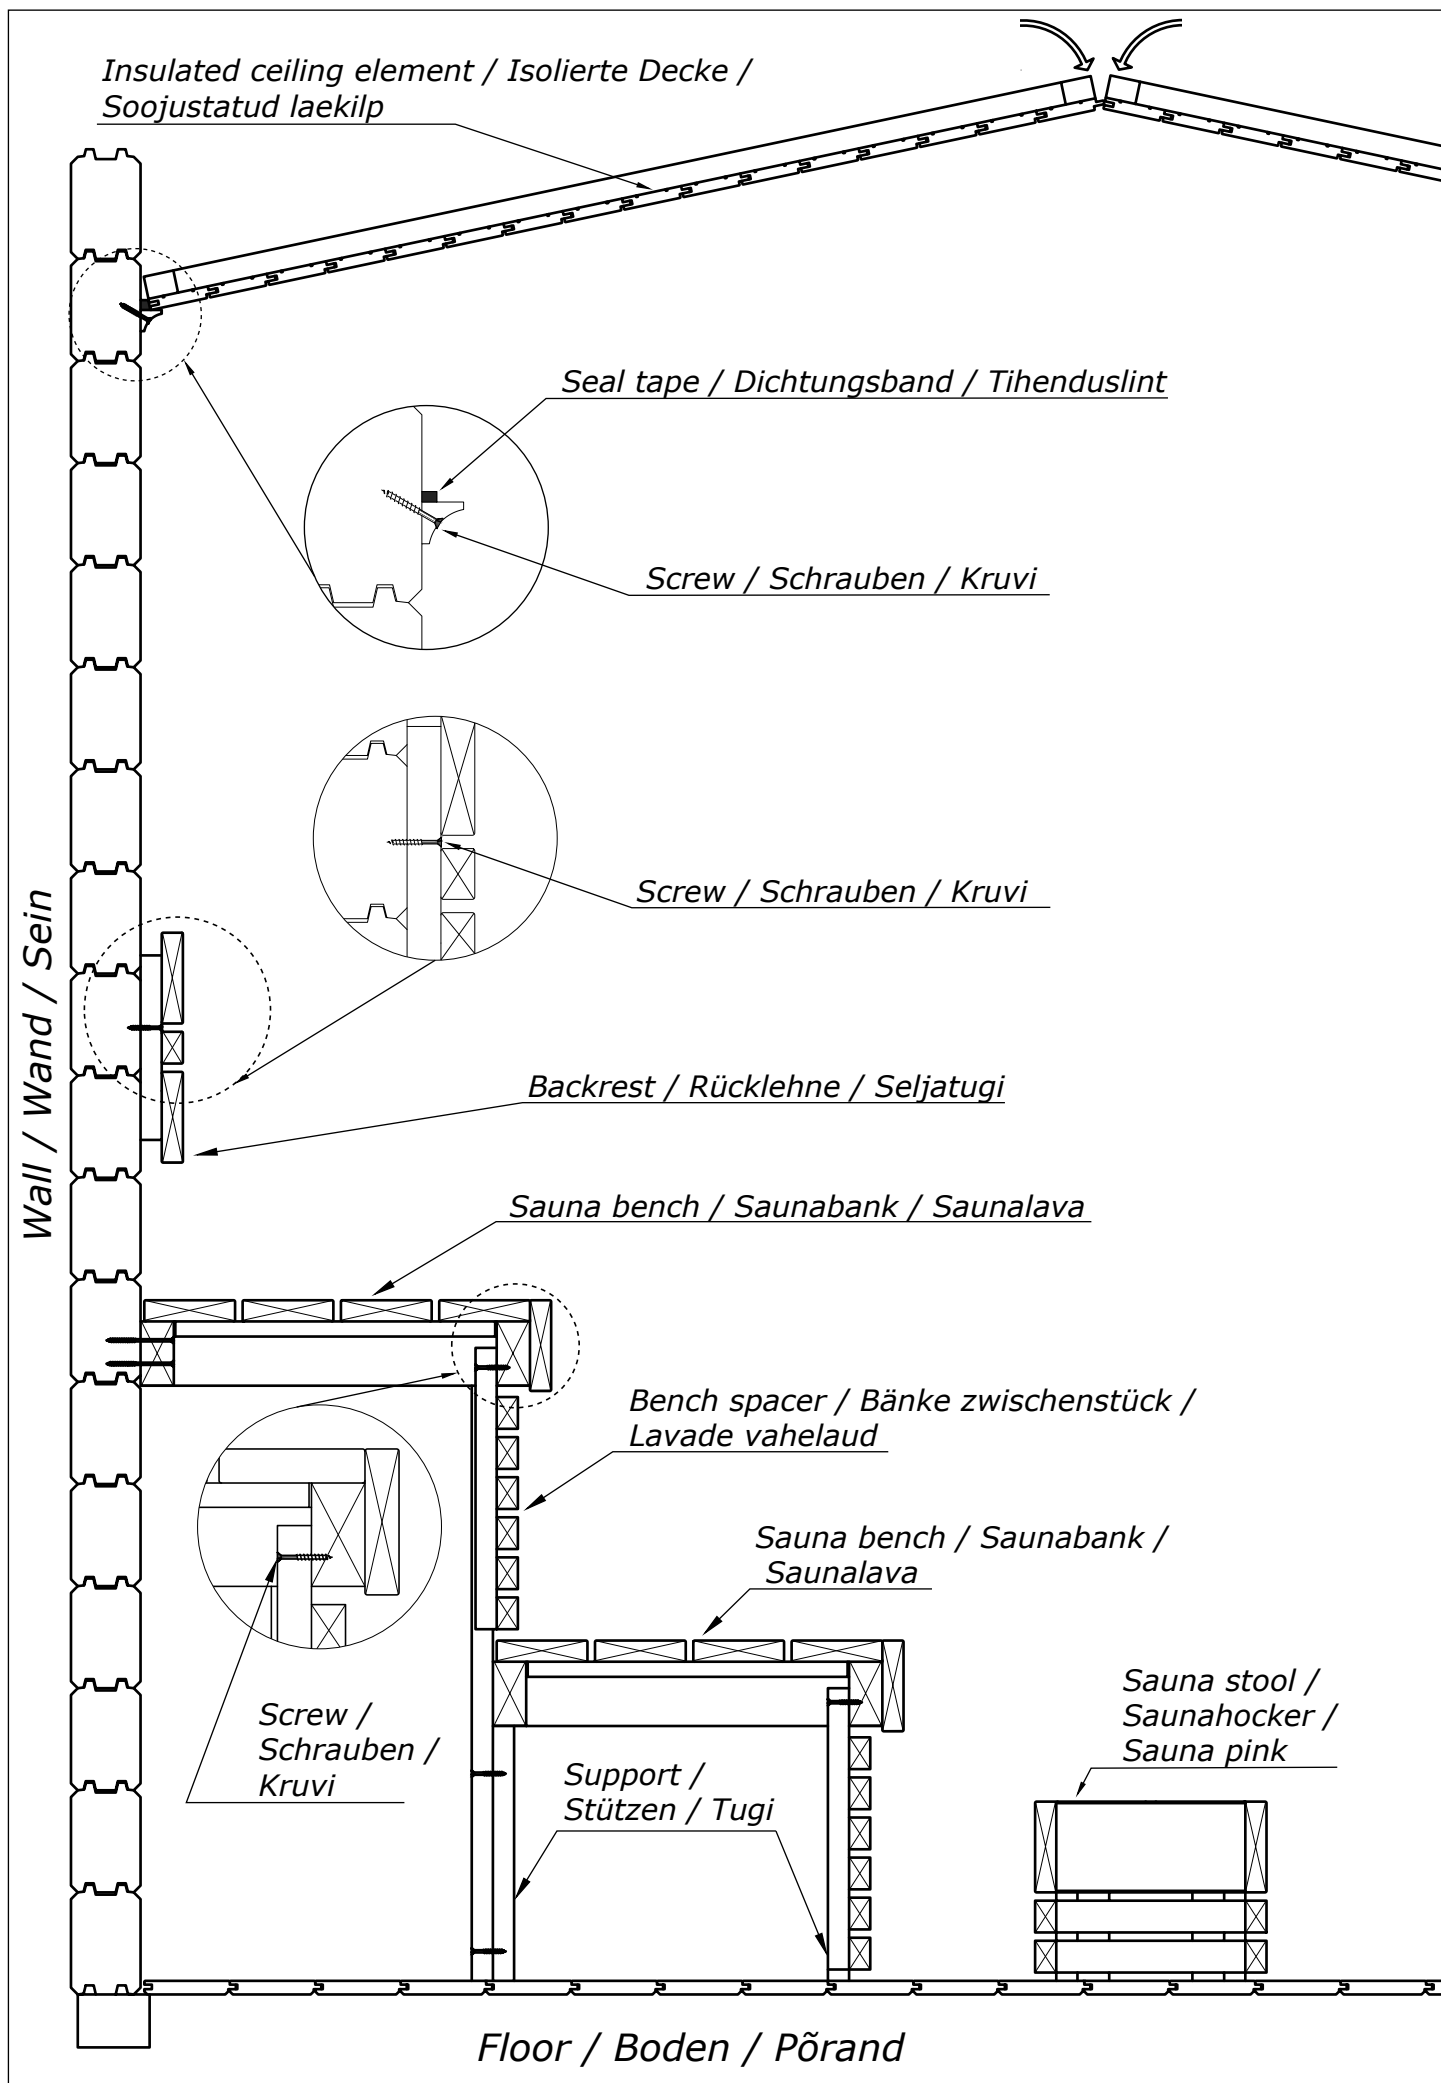

Installation of sauna set




Montageanleitung für Saunainnenausstattung

Leiliruumi paigaldusjuhend

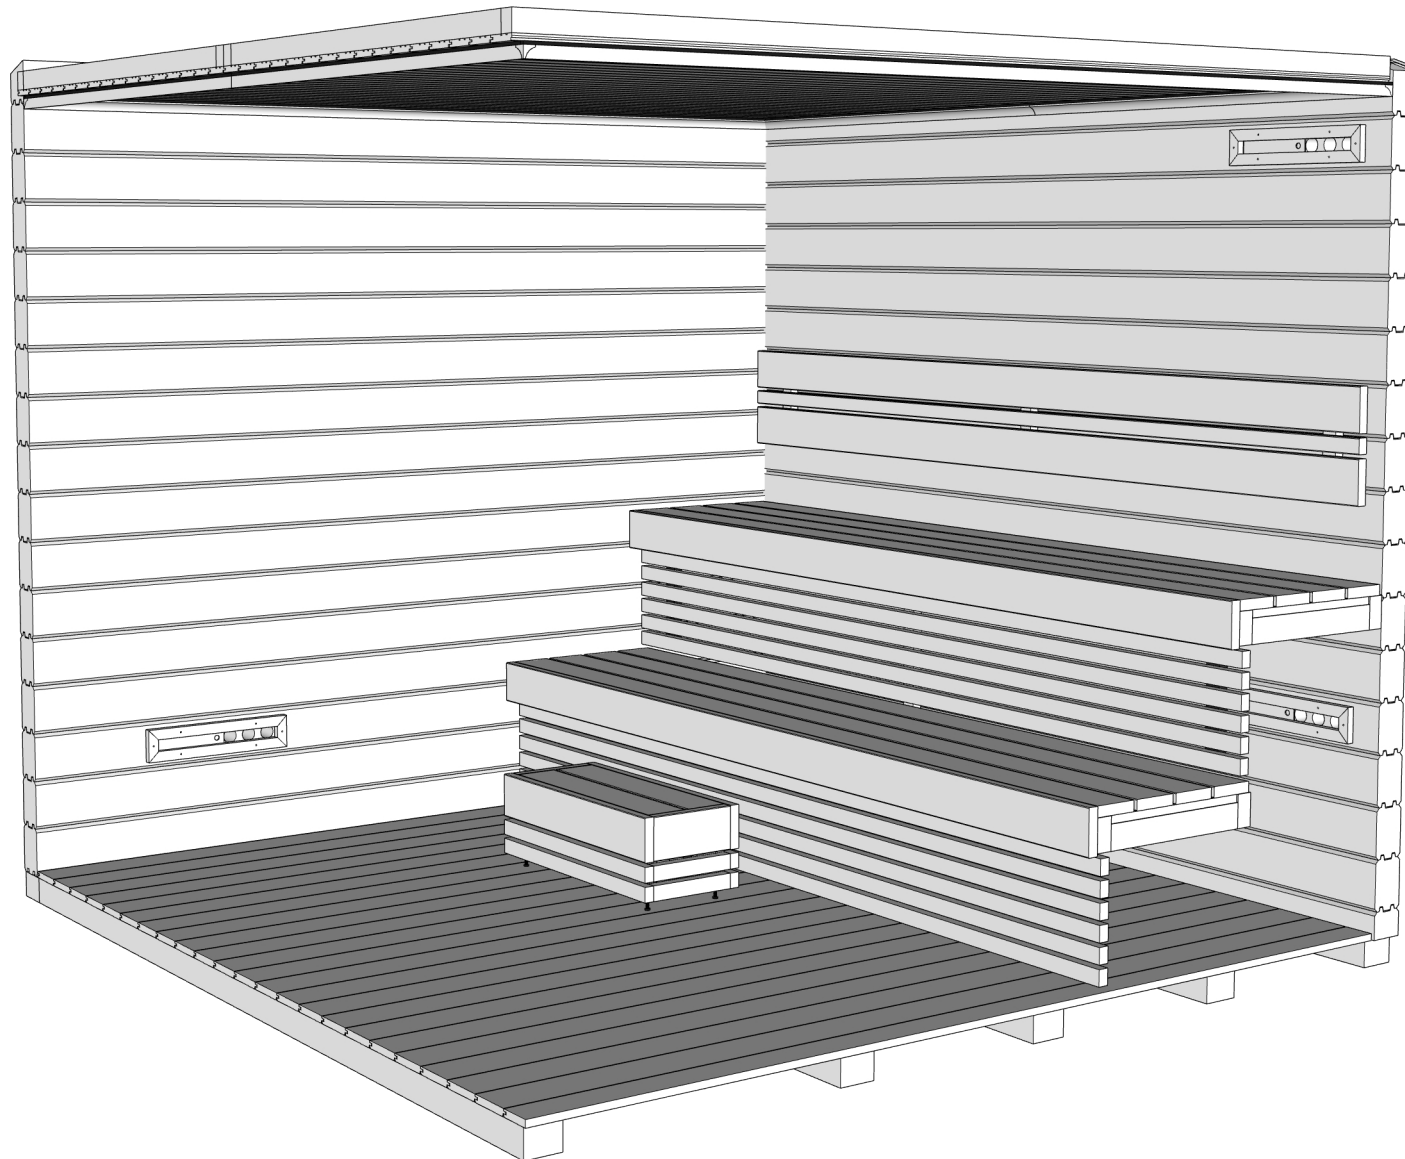

Für die Installation erforderlich Required for installation Paigalduseks vajalik









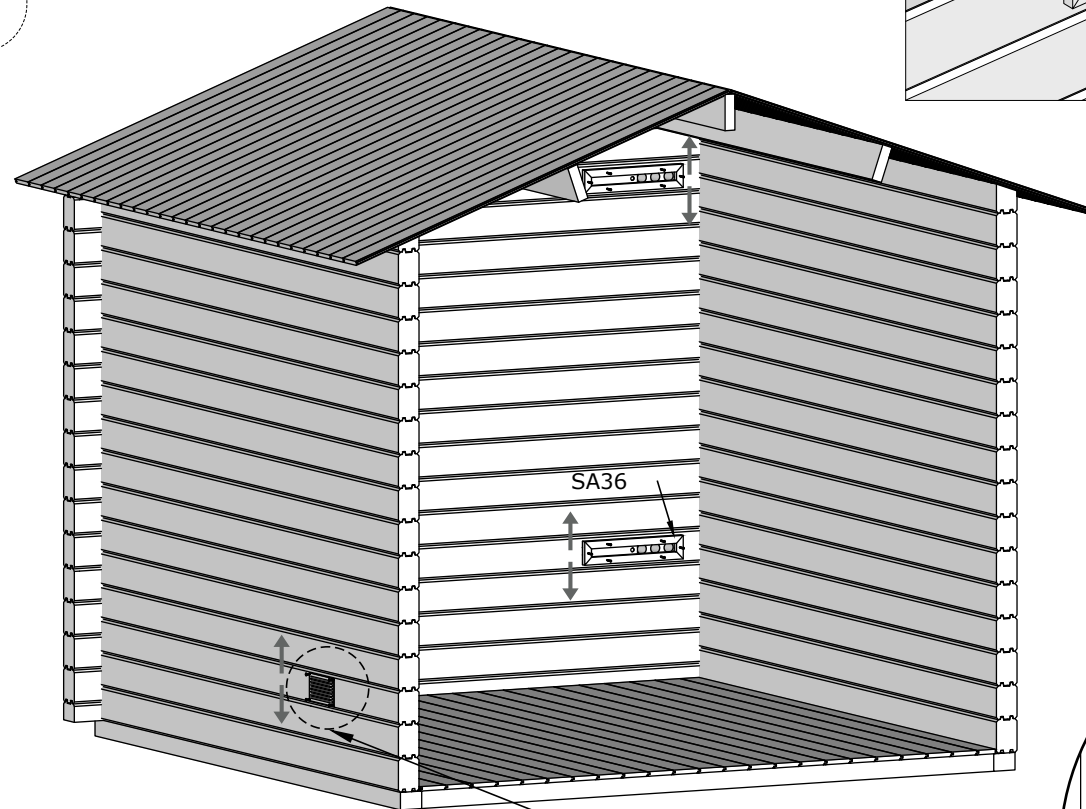
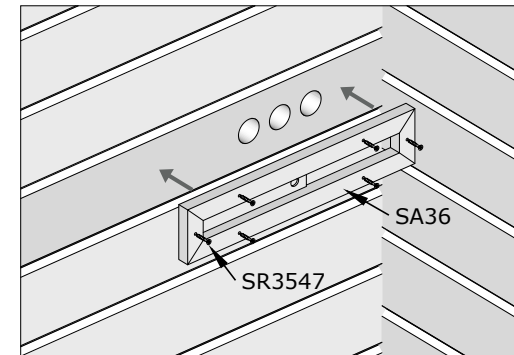
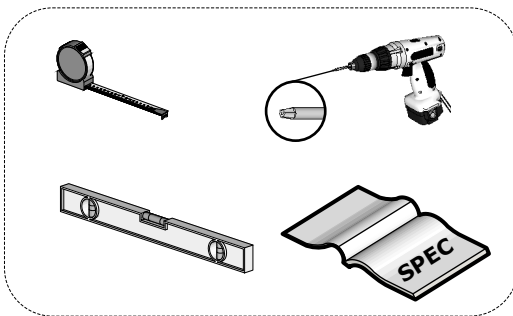






Logs with ventilation holes can be placed higher or lower. Please make sure it doesn't get covered with sauna bench!





Die Bohlen mit Lüftungsöffnungen können je nach Bedarf höher oder niedriger eingesetzt werden. Bitte achten Sie darauf dass die Lüftungsöffnungen von innen nicht mit der Saunabank bedeckt werden!








Palke õhutusaukudega võib paigaldada kõrgemale või madalamale. Seejuures tuleb tähele panna, et õhutusaugud ei satu muu varustuse taha (saunalava, laekilp).






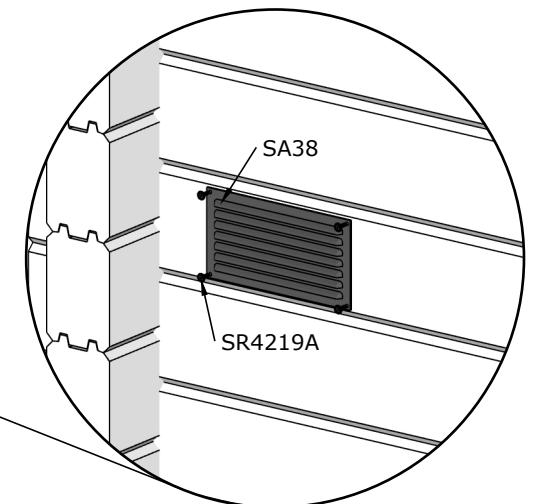


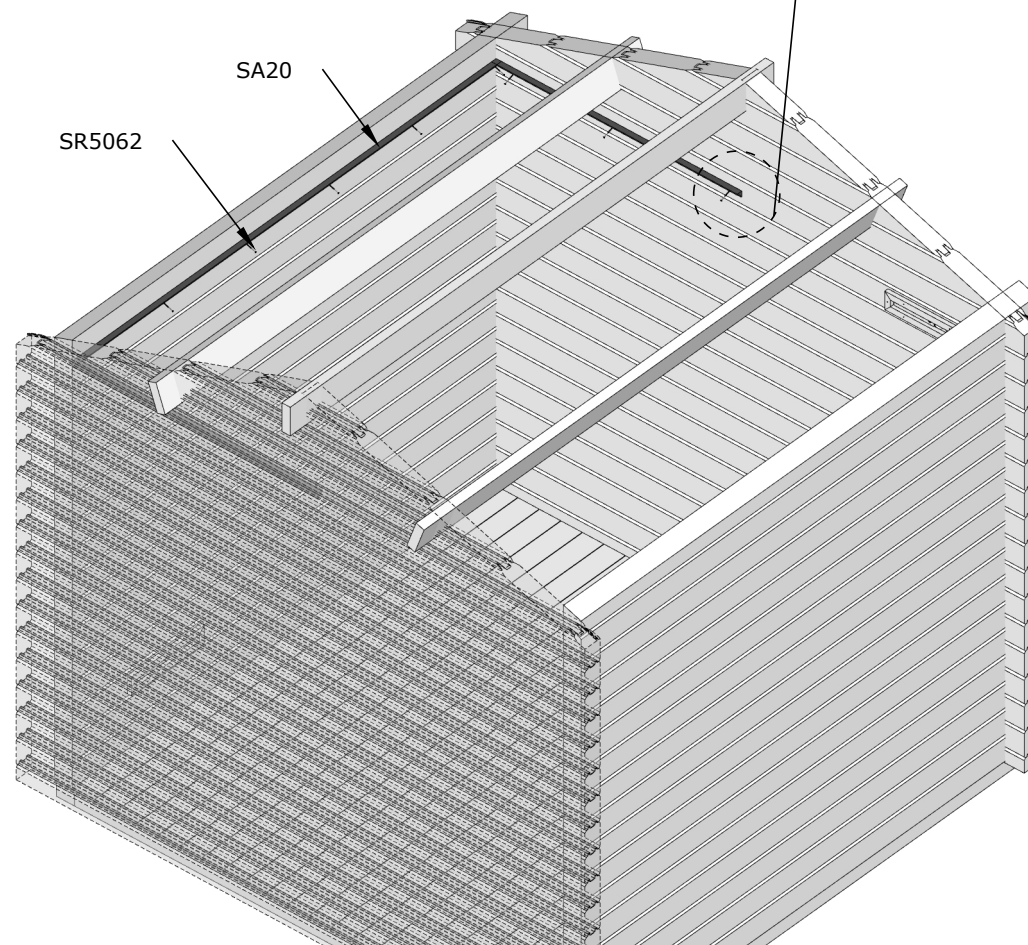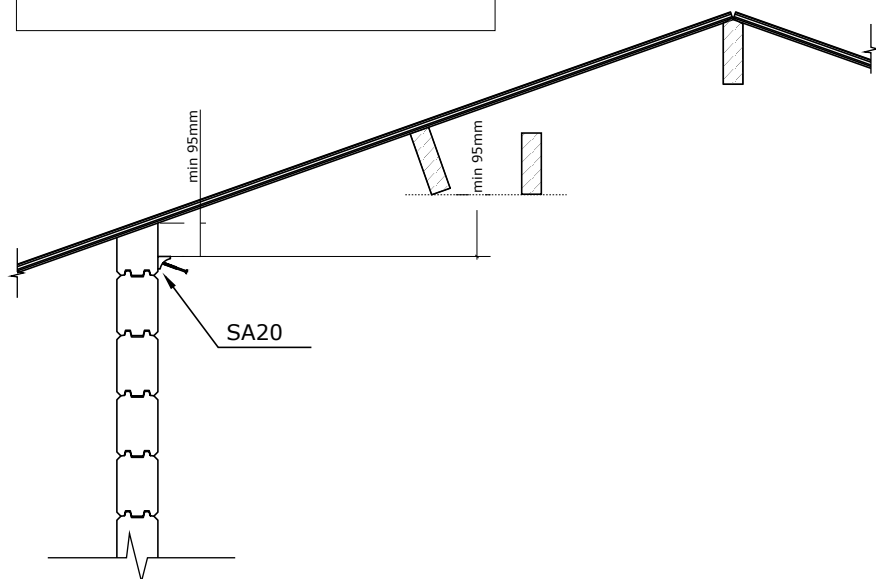
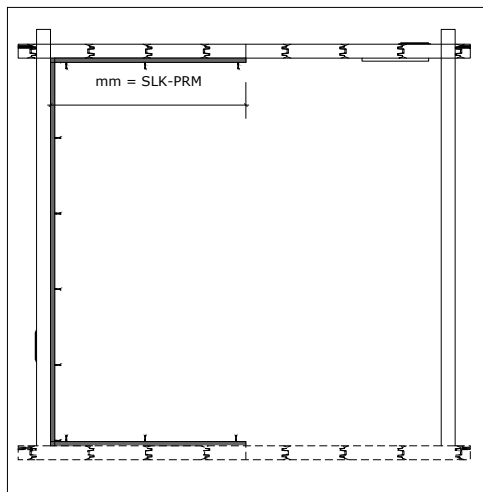
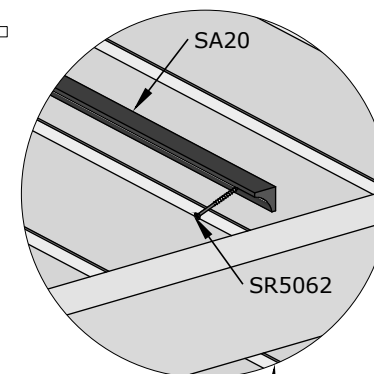
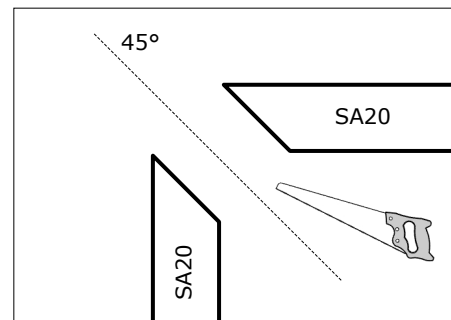
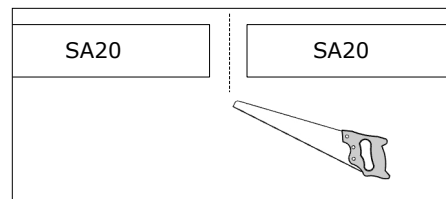
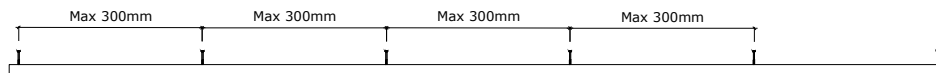
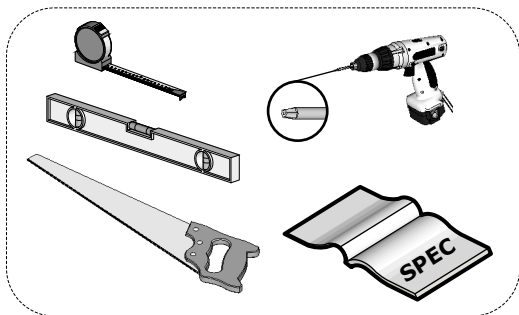






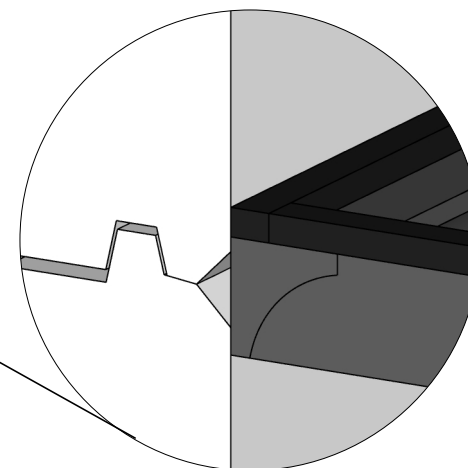
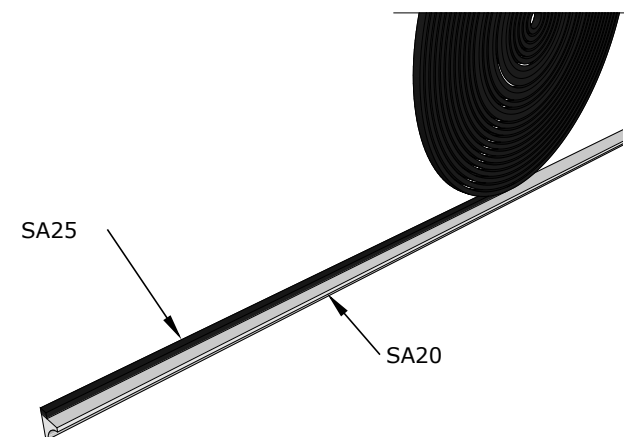
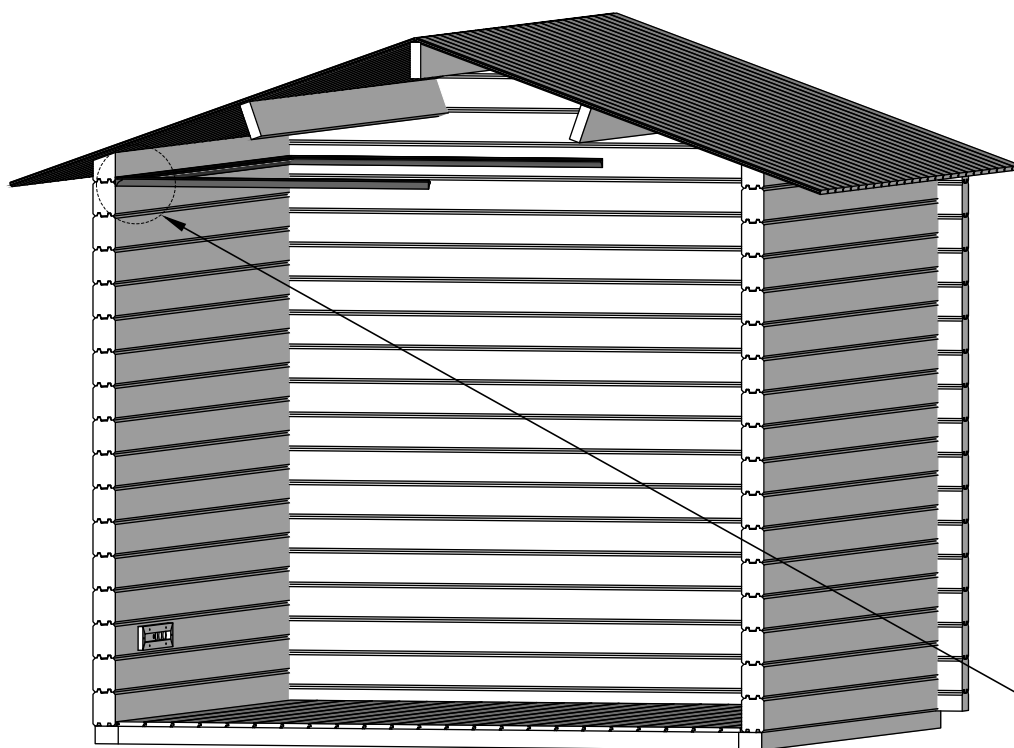
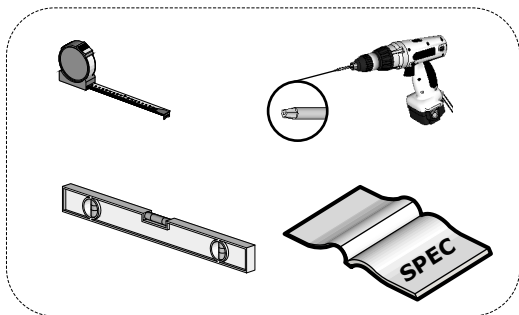


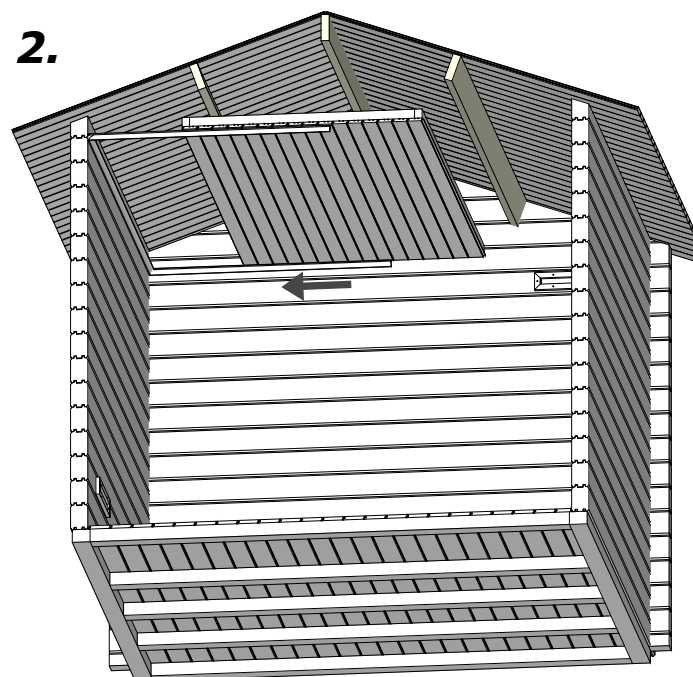
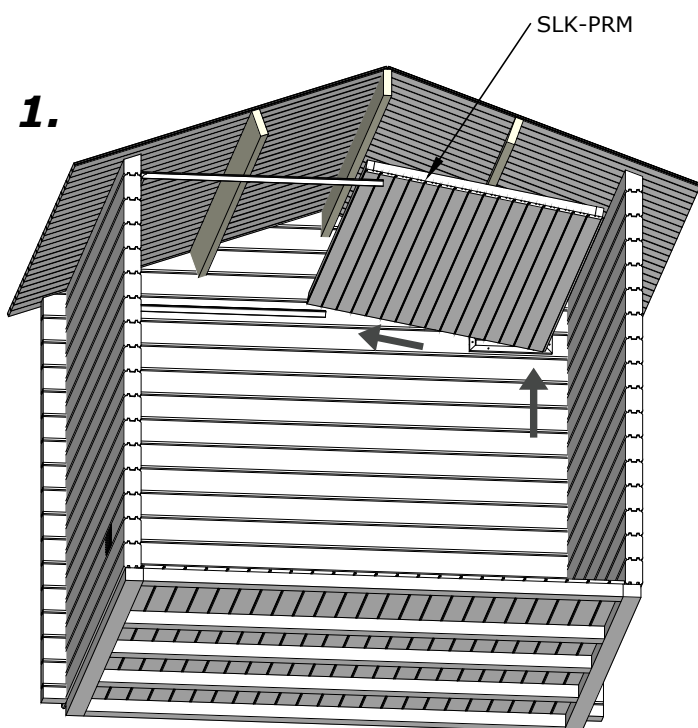
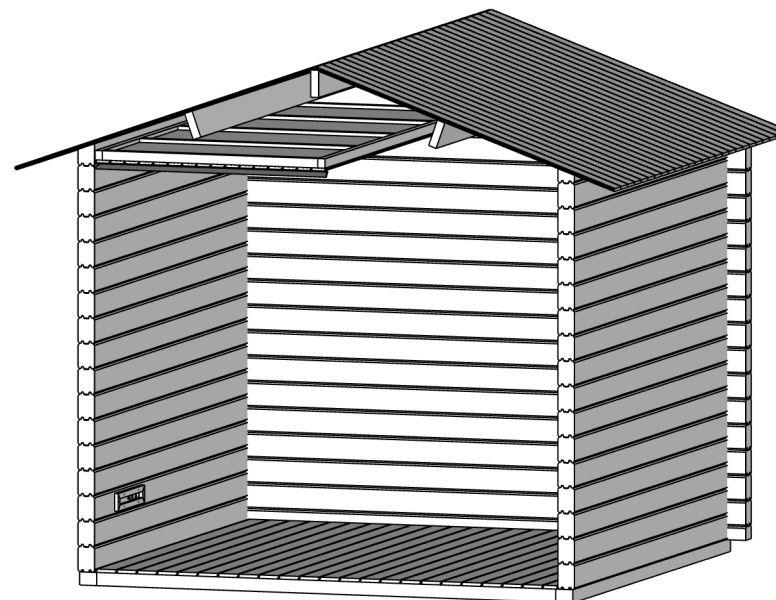
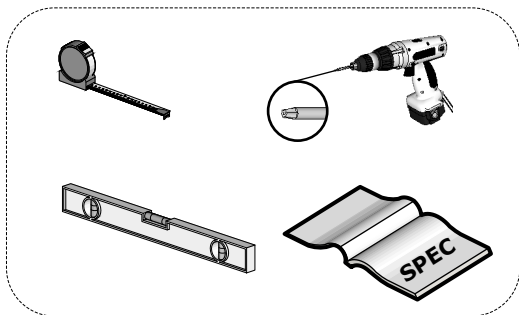


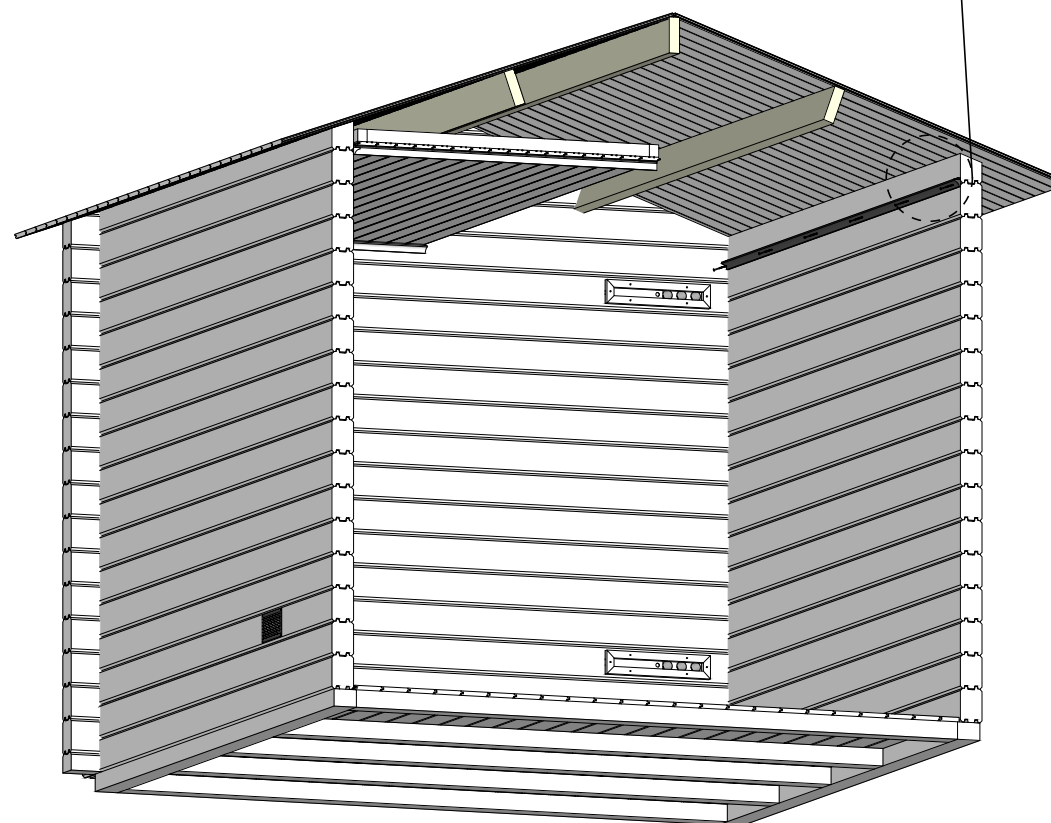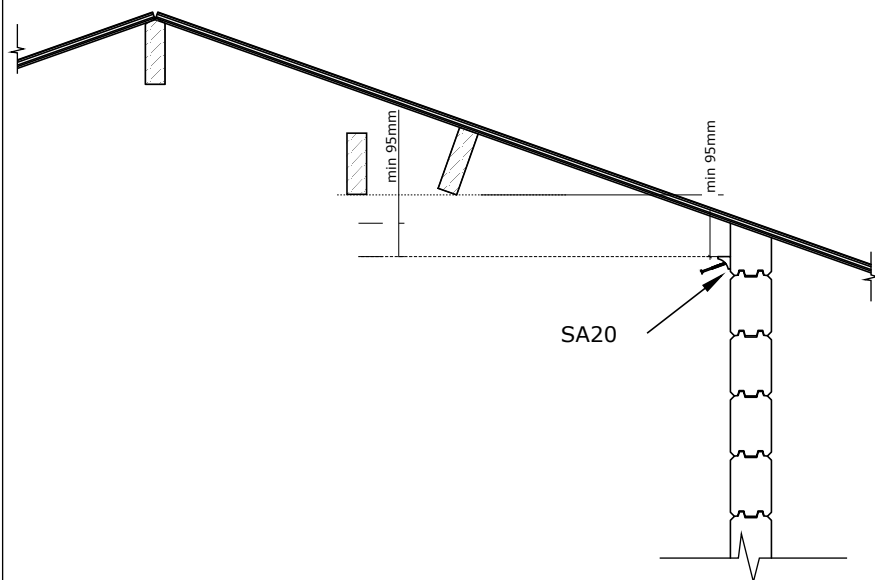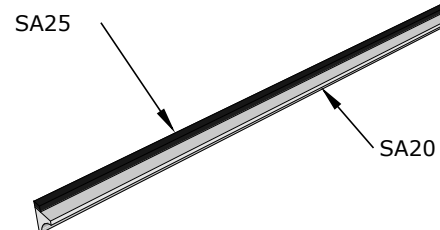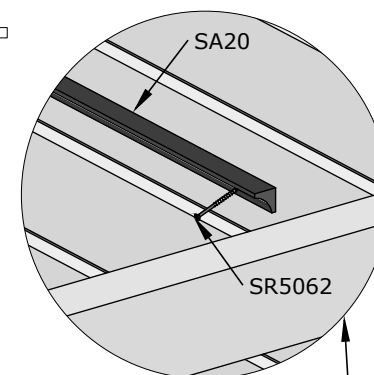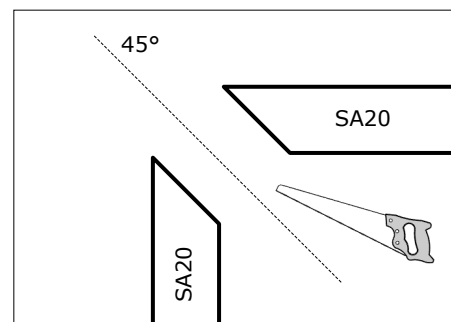
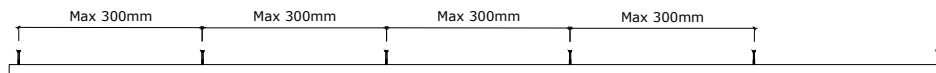
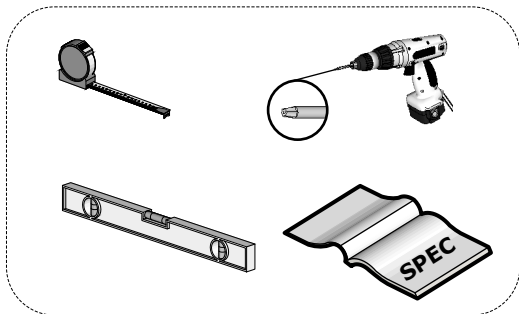


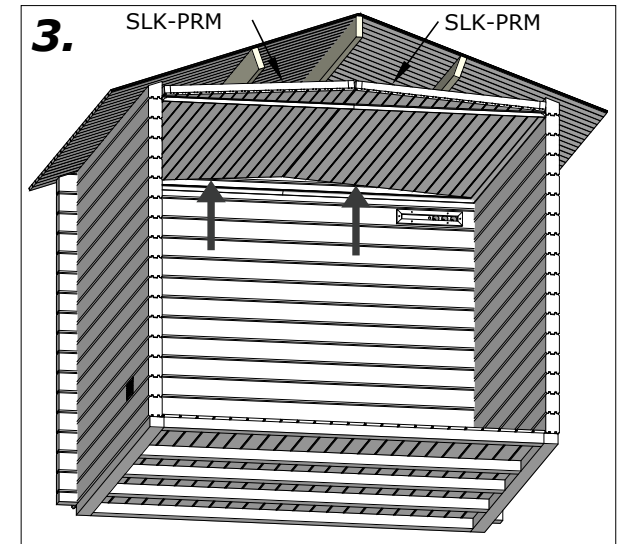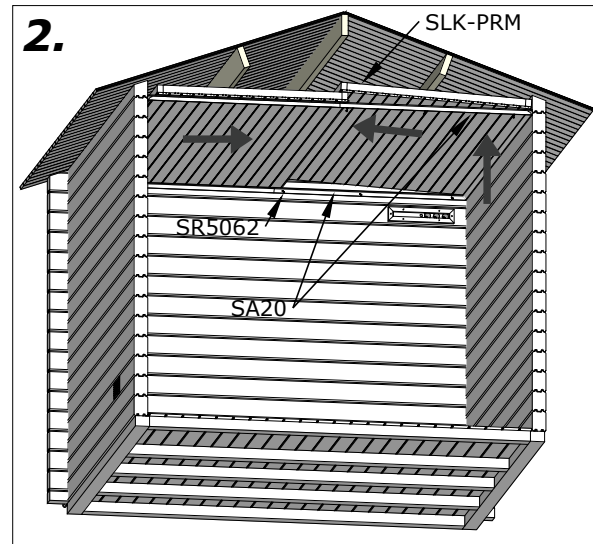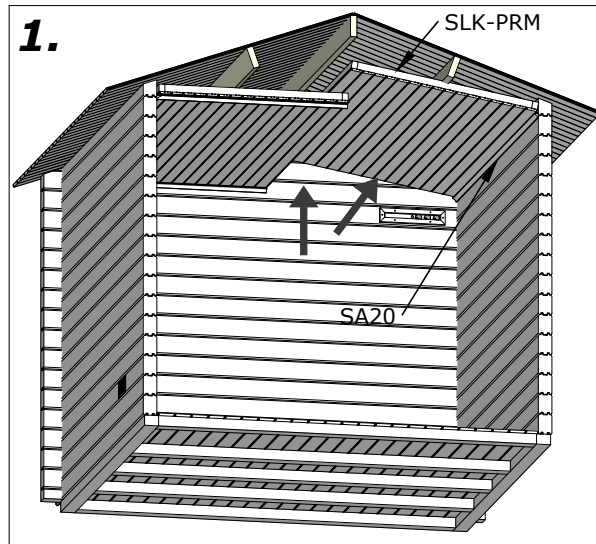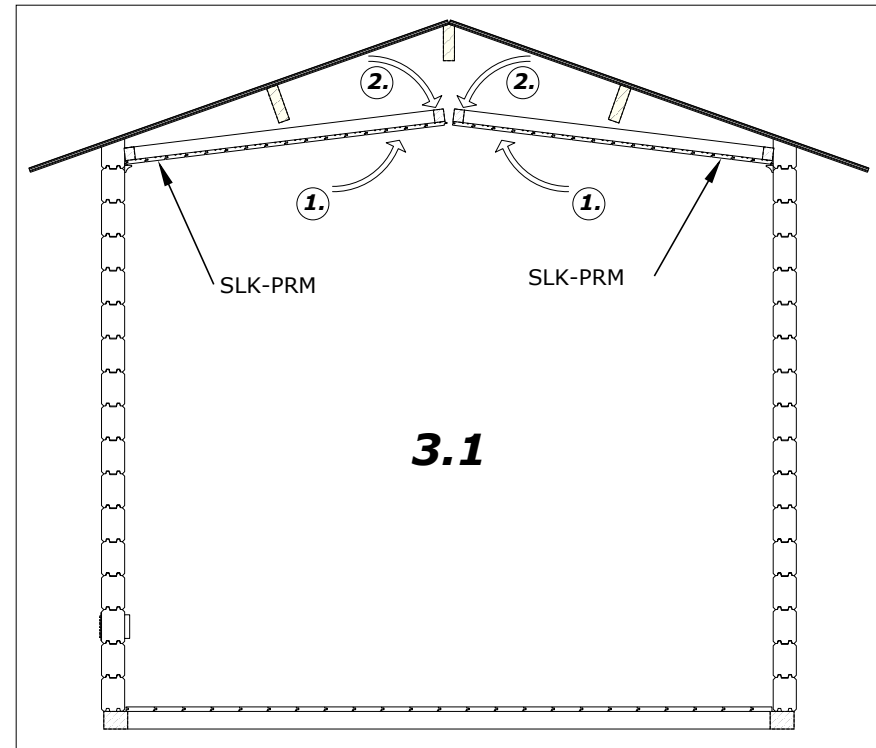
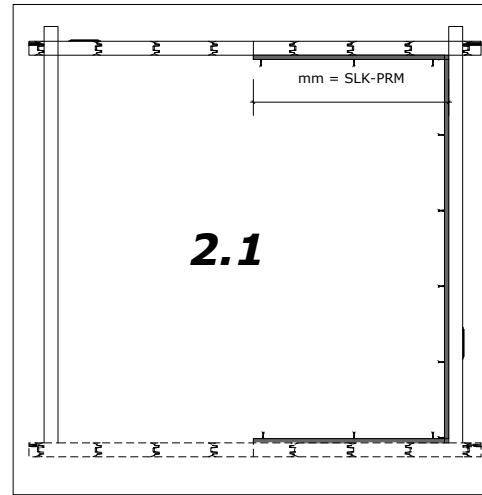
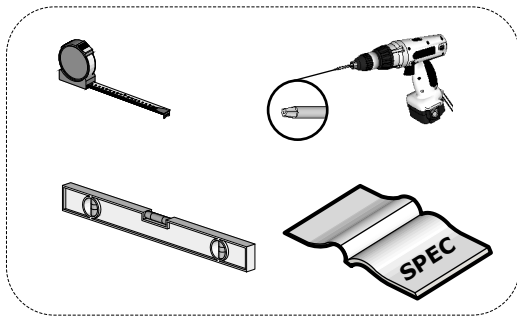


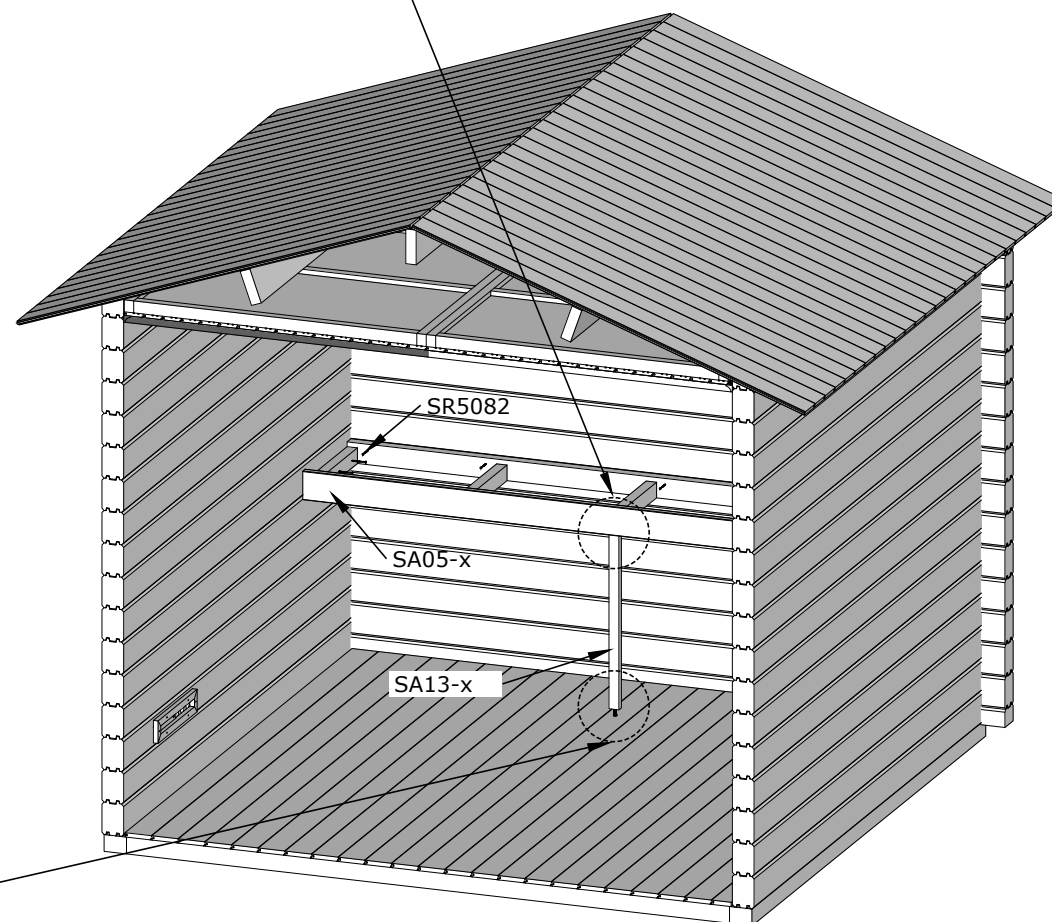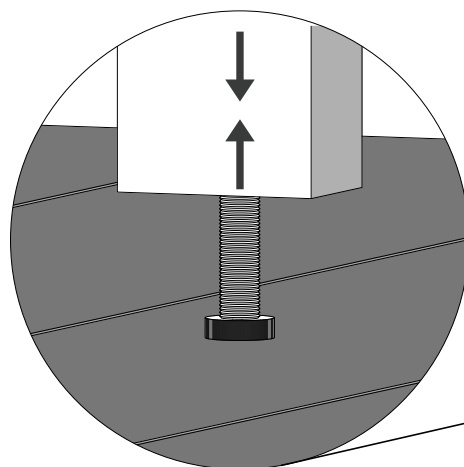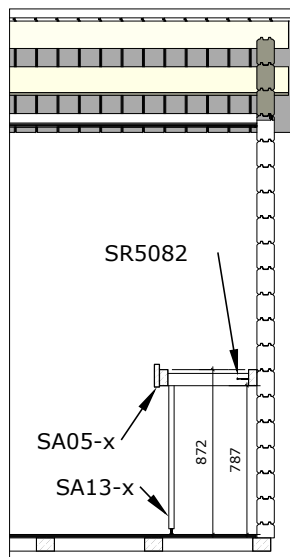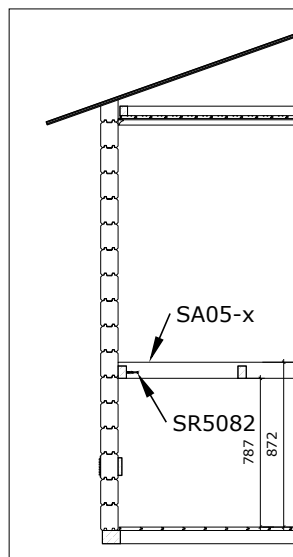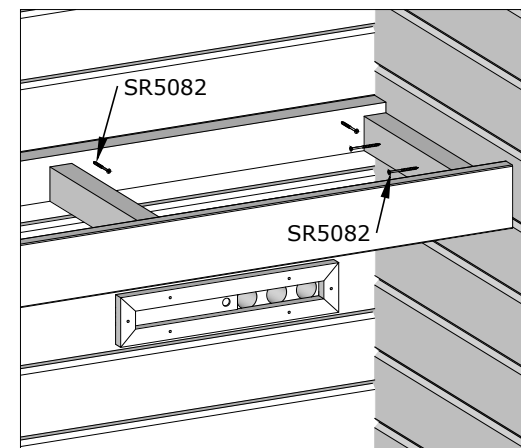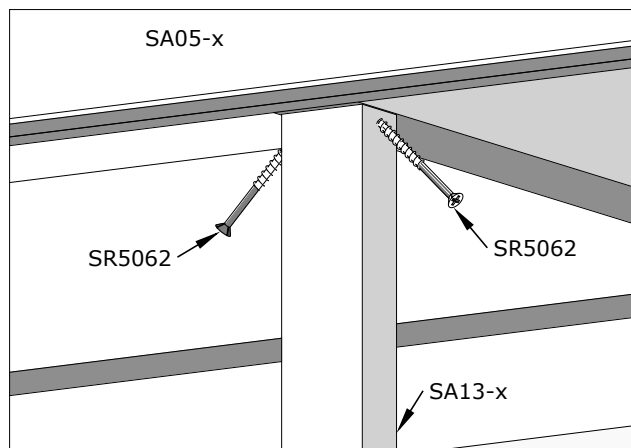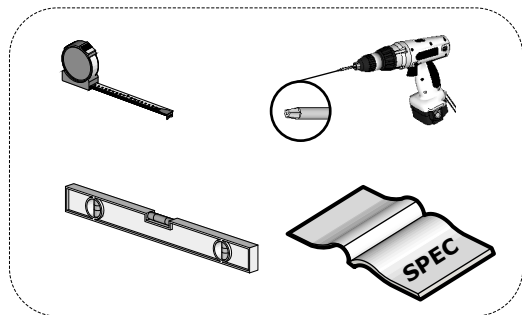


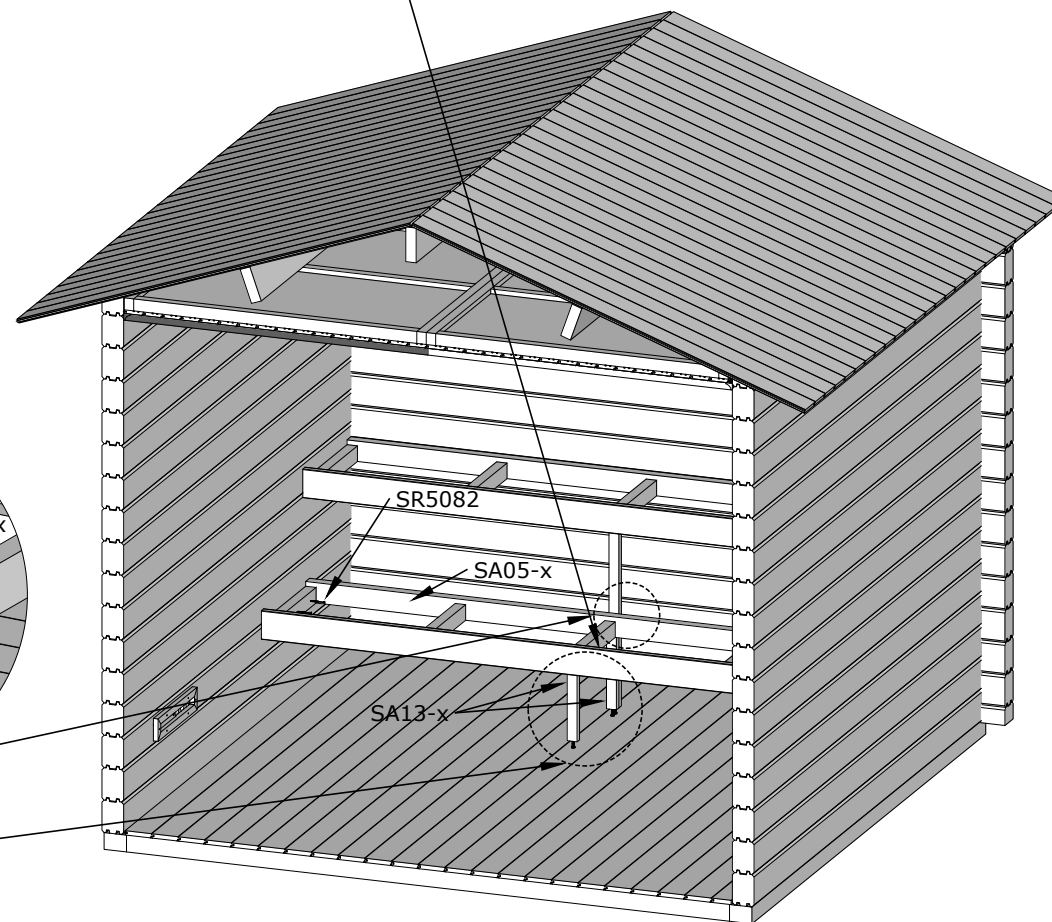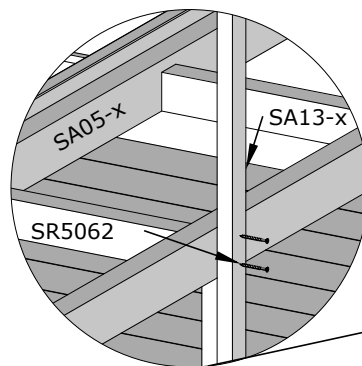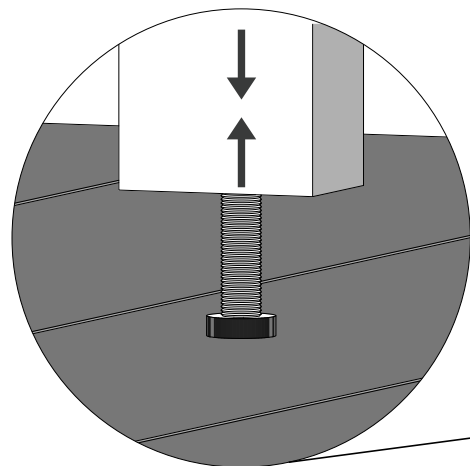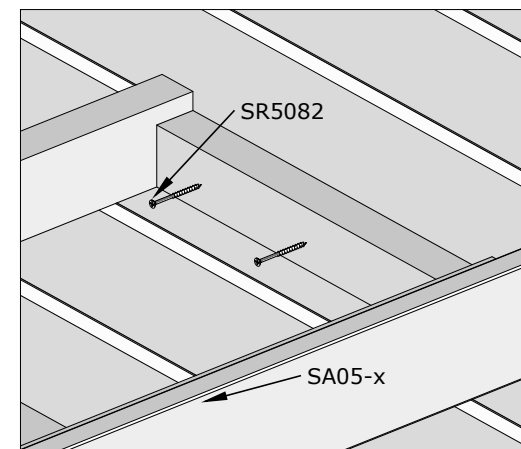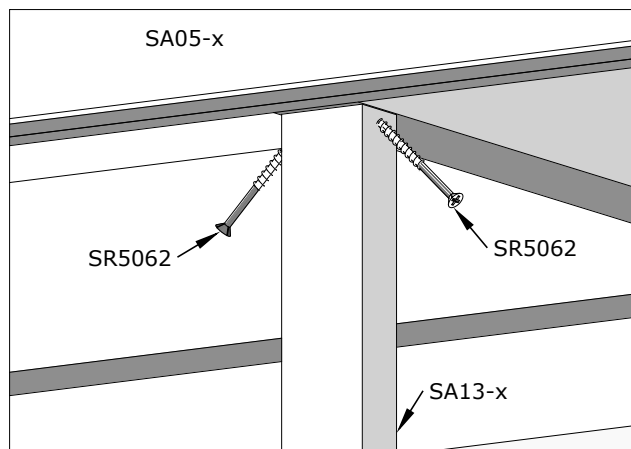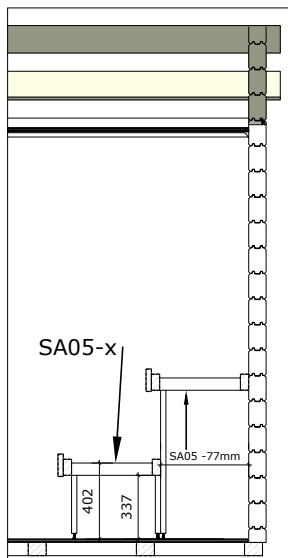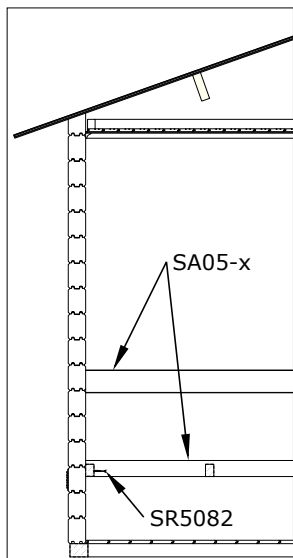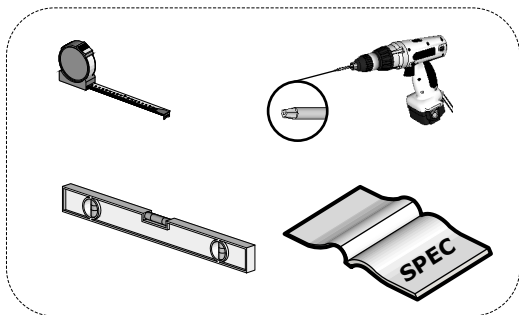

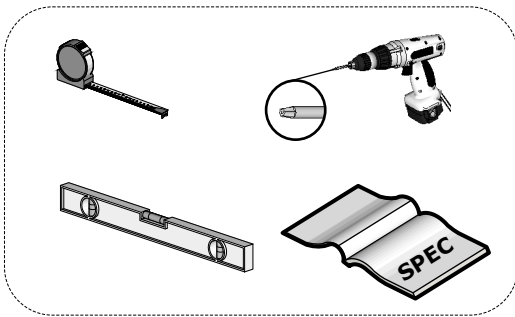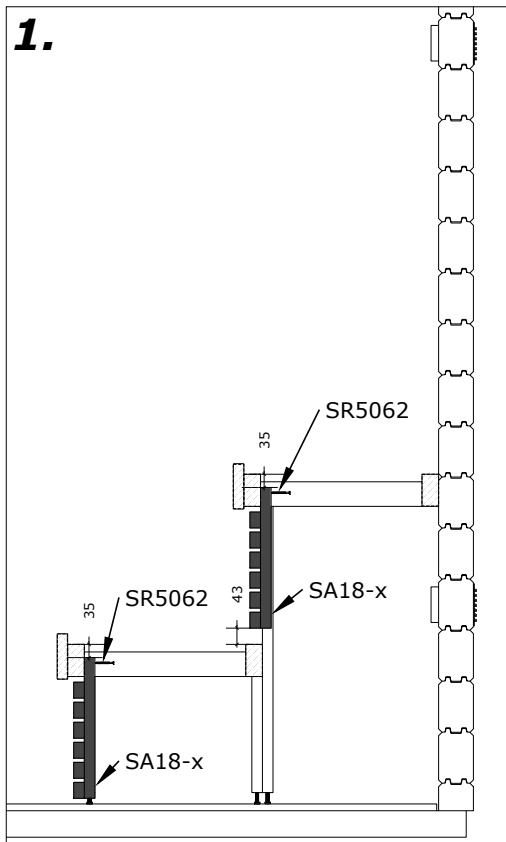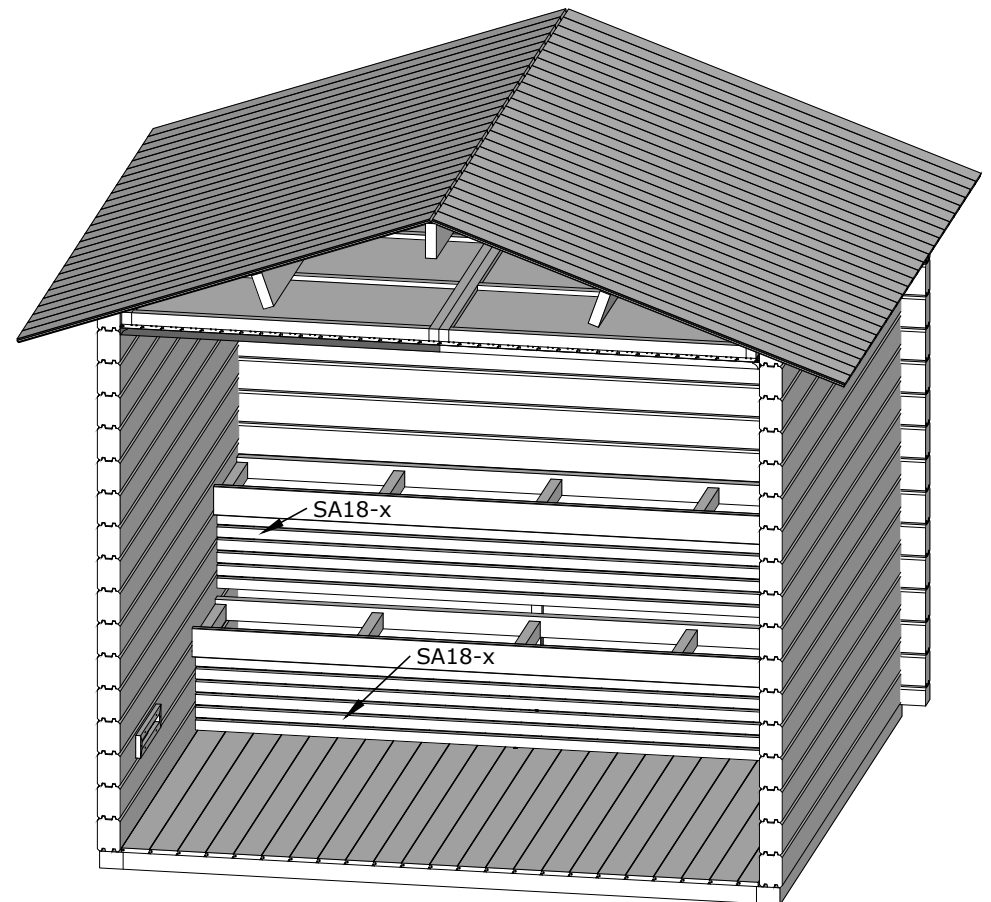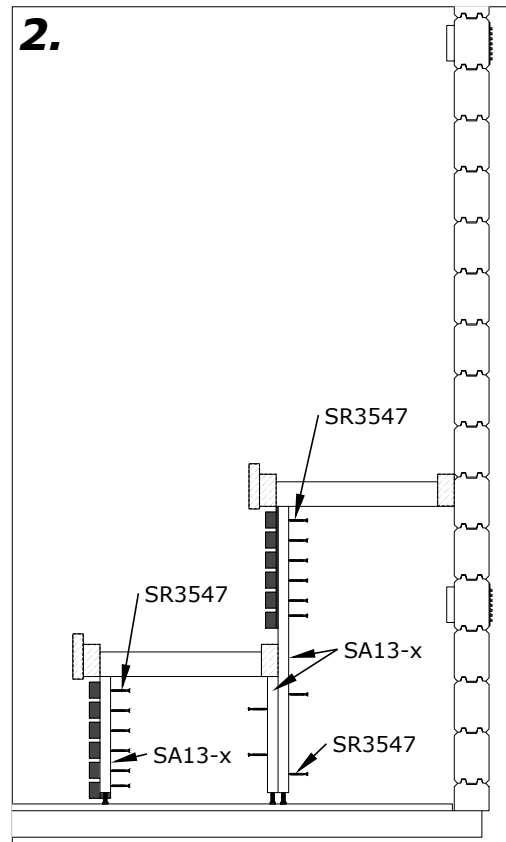
**1.****2.**

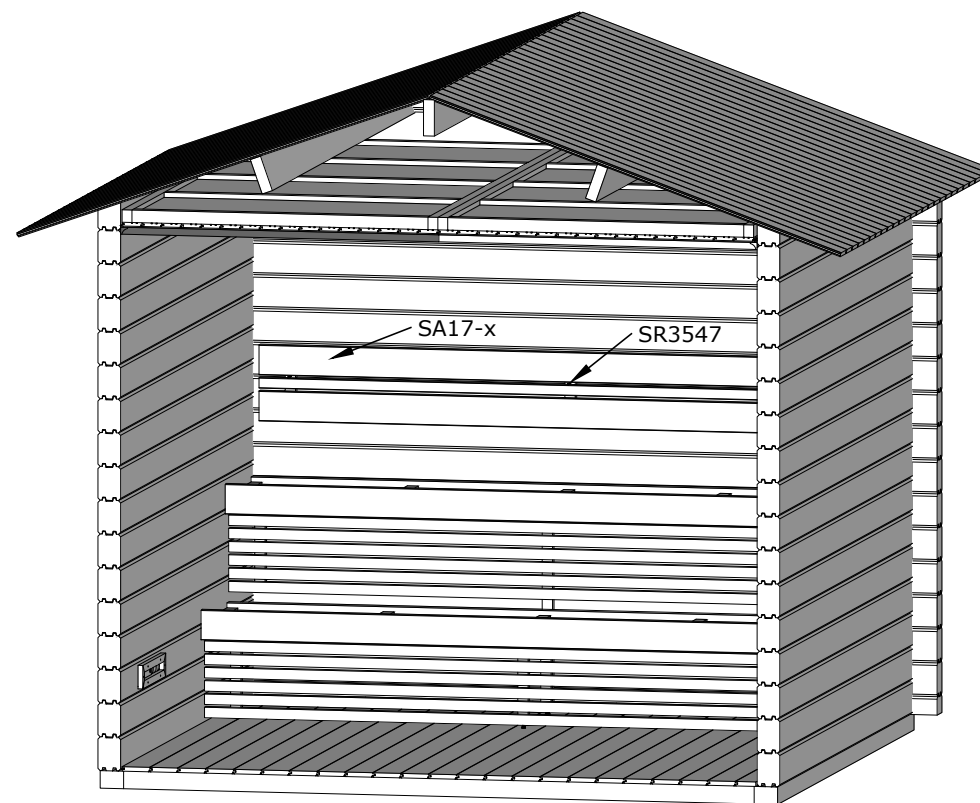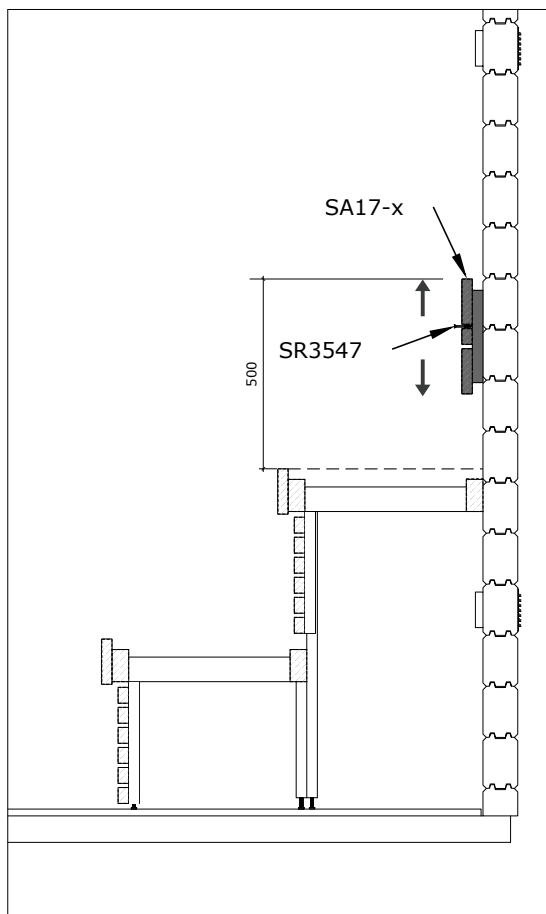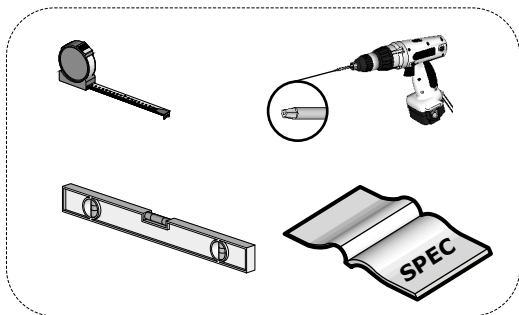

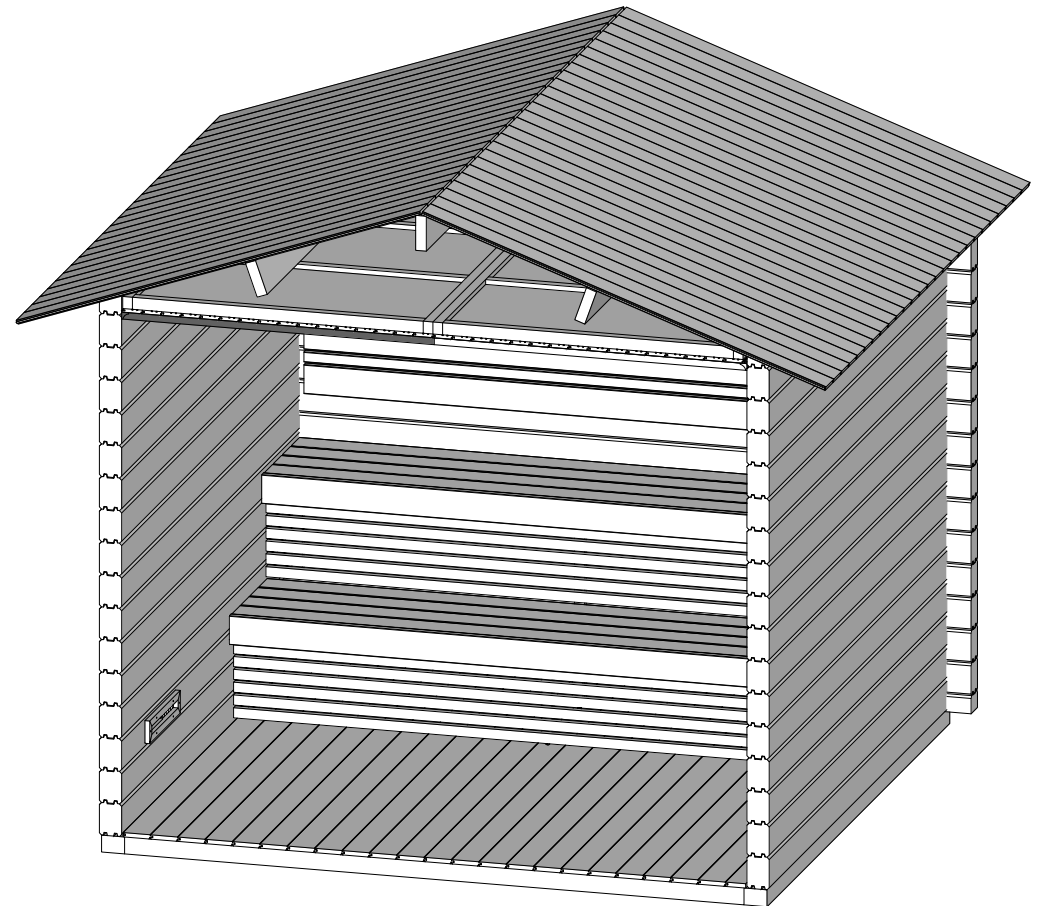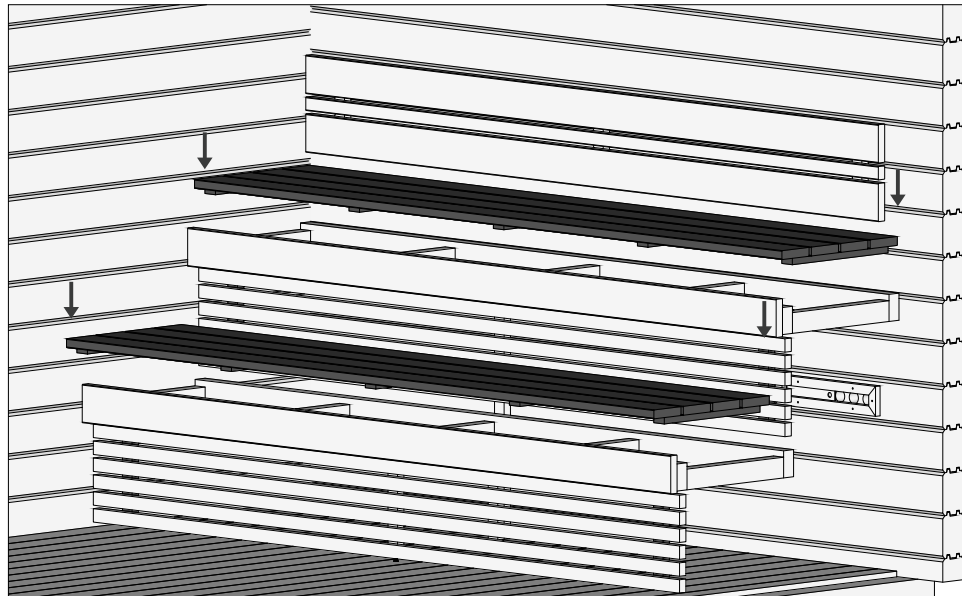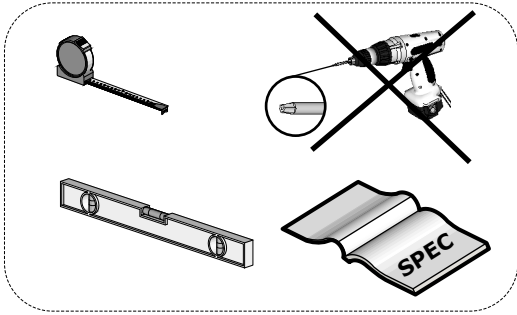


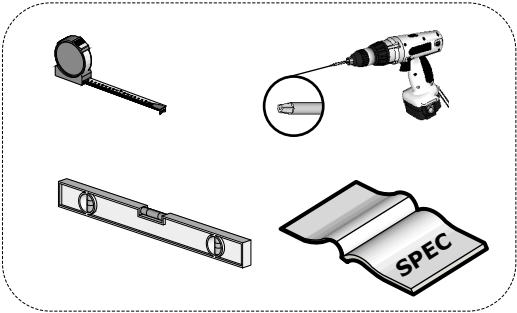


1. SAP

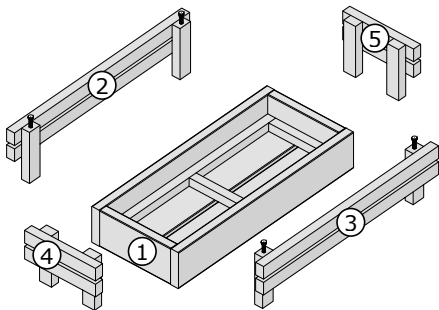


3.

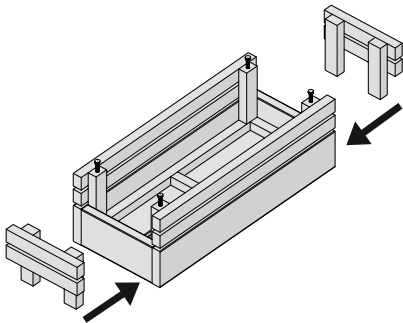



2.

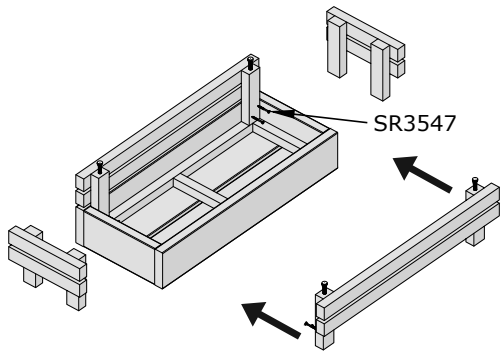


4.




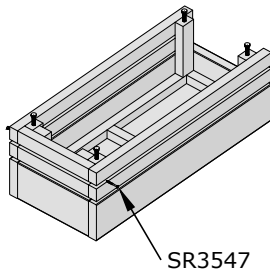


5.

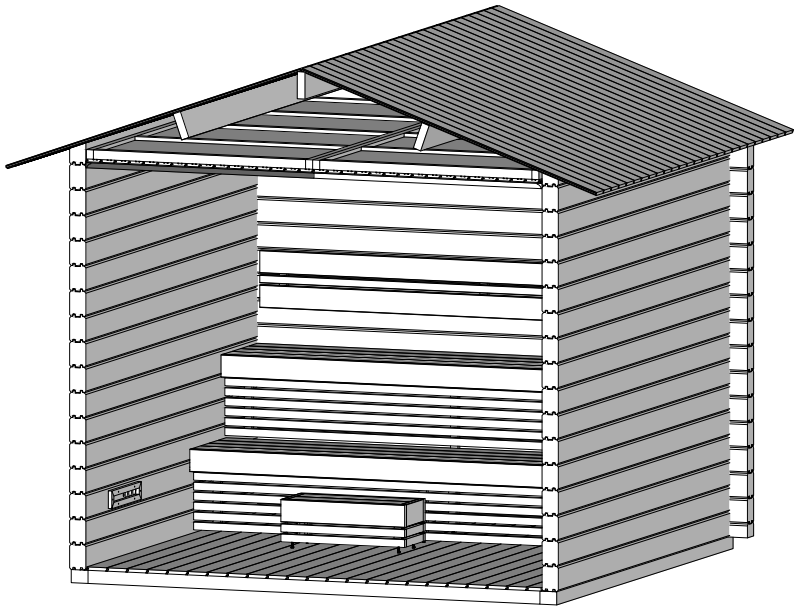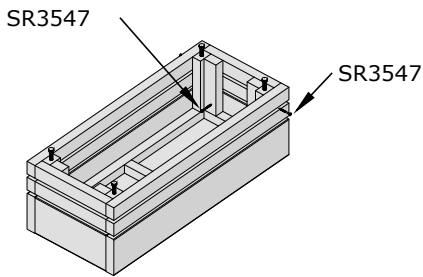


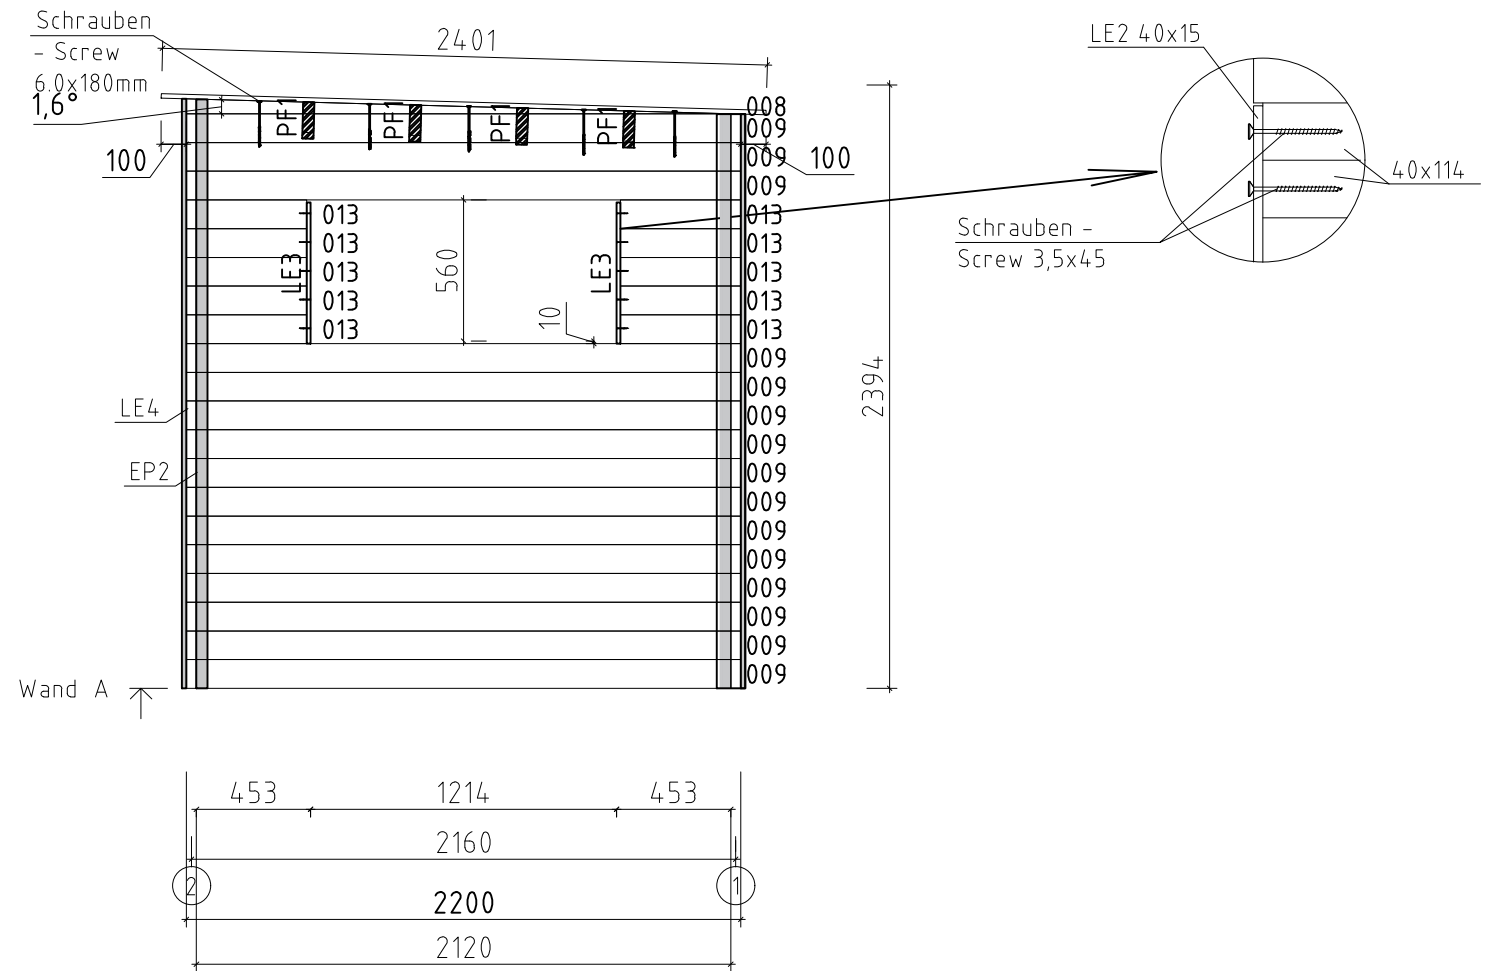

Name Sauna Nova 220x480_40			
Zeichnung/Drawing WAND A		VS40_0324	
Profil/Profile 4.0x11.4	Maßstab/Scale 1:30	Druck auf/ Print on A4	Datum/Date 06.07.2026

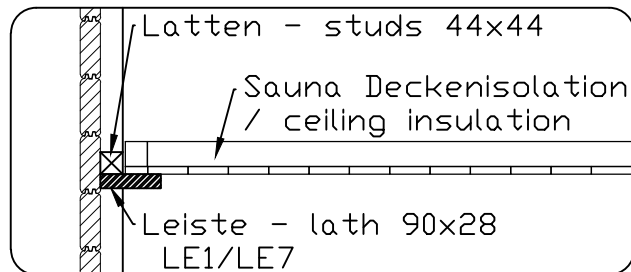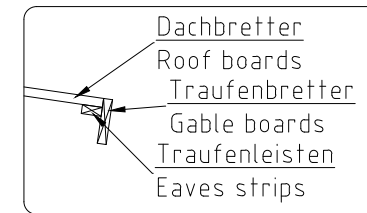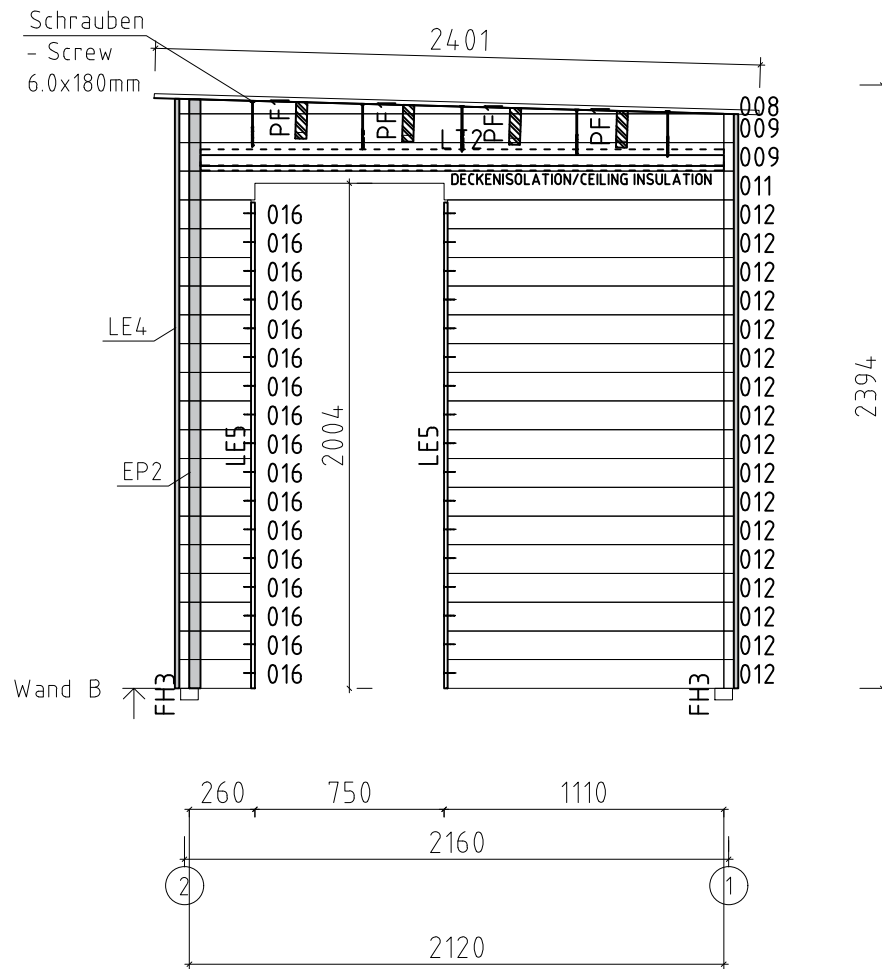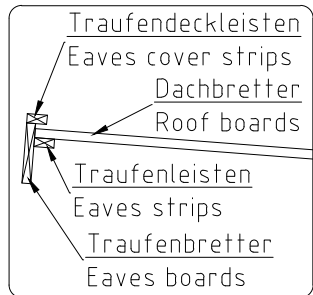



Name	Sauna Nova 220x480_40		
Zeichnung/Drawing	WAND B		VS40_0324
Profil/Profile	4.0x11.4	Maßstab/Scale	1:30
Druck auf/ Print on	A4	Datum/Date	06.07.2026

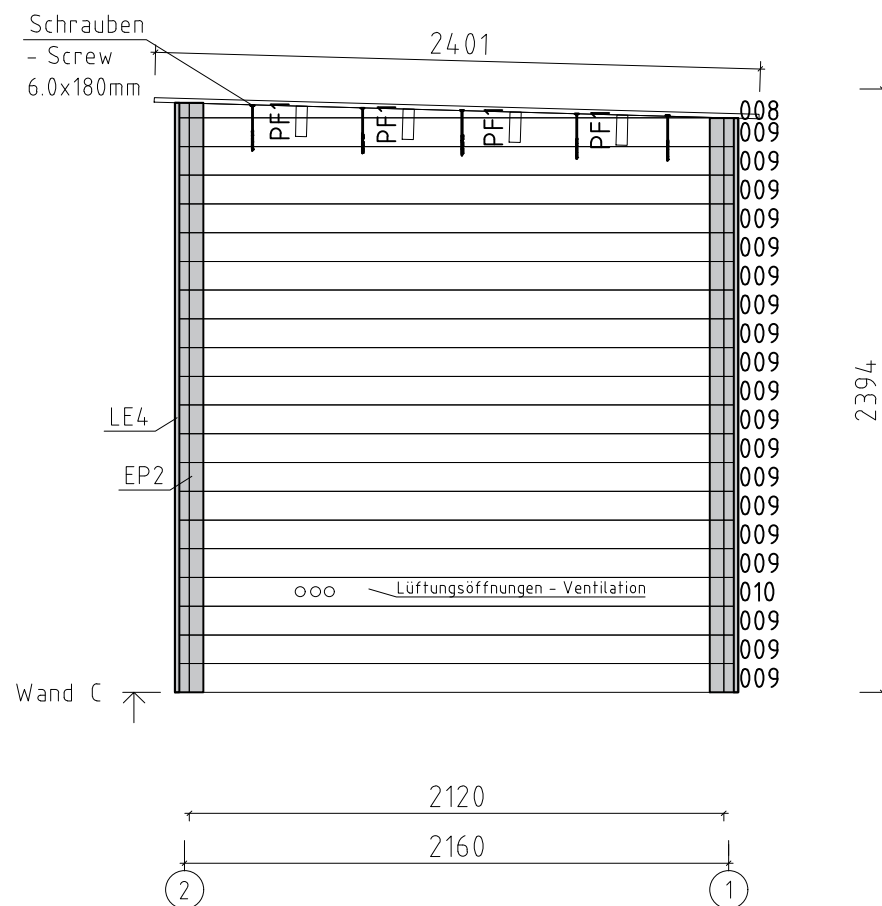

Logs with ventilation holes can be placed higher or lower. Please make sure it doesn't get covered with sauna bench!



Die Bohlen mit Lüftungsöffnungen können je nach Bedarf höher oder niedriger eingesetzt werden. Bitte achten Sie darauf dass die Lüftungsöffnungen von innen nicht mit der Saunabank bedeckt werden!

Name Sauna Nova 220x480_40			
Zeichnung/Drawing WAND C		VS40_0324	
Profil/Profile 4.0x11.4	Maßstab/Scale 1:30	Druck auf/Print on A4	Datum/Date 06.07.2026



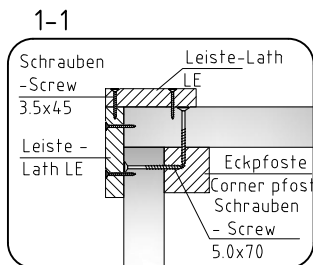
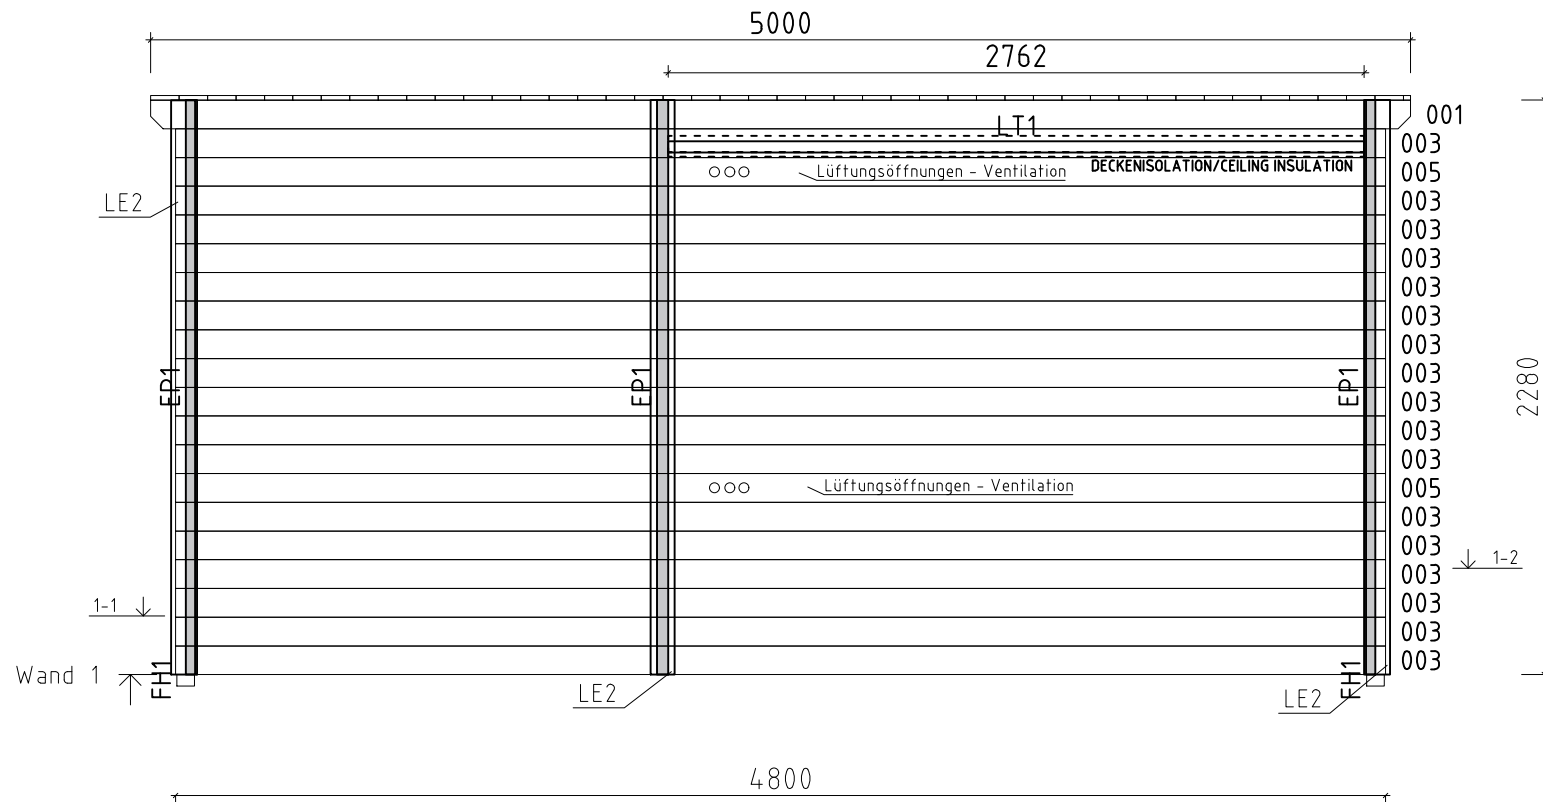


Die Bohlen mit Lüftungsöffnungen können je nach Bedarf höher oder niedriger eingesetzt werden. Bitte achten Sie darauf dass die Lüftungsöffnungen von innen nicht mit der Saunabank bedeckt werden!

Logs with ventilation holes can be placed higher or lower. Please make sure it doesn't get covered with sauna bench!

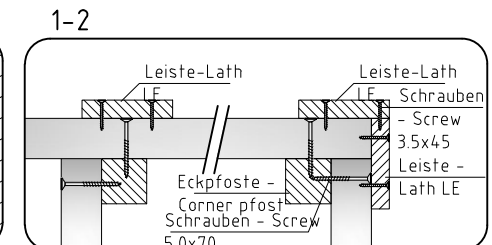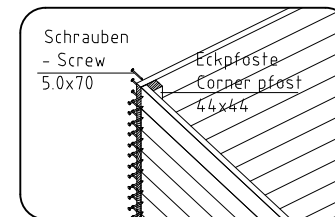

Name	Sauna Nova 220x480_40		
Zeichnung/Drawing	WAND 1		VS40_0324
Profil/Profile	4.0x11.4	Maßstab/Scale	1:30
Druck auf/Print on	A4	Datum/Date	06.07.2026

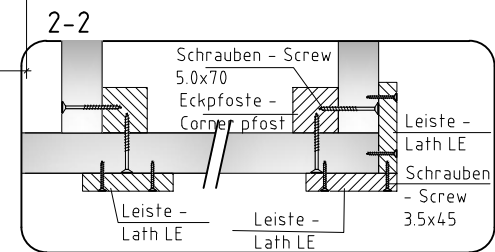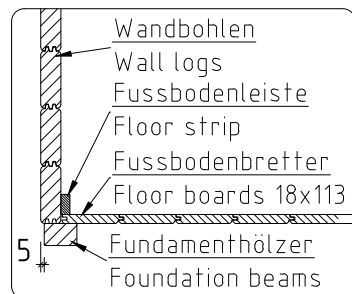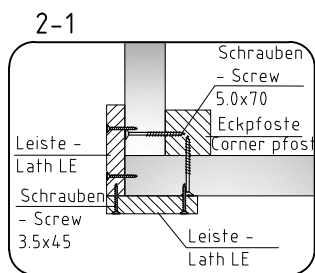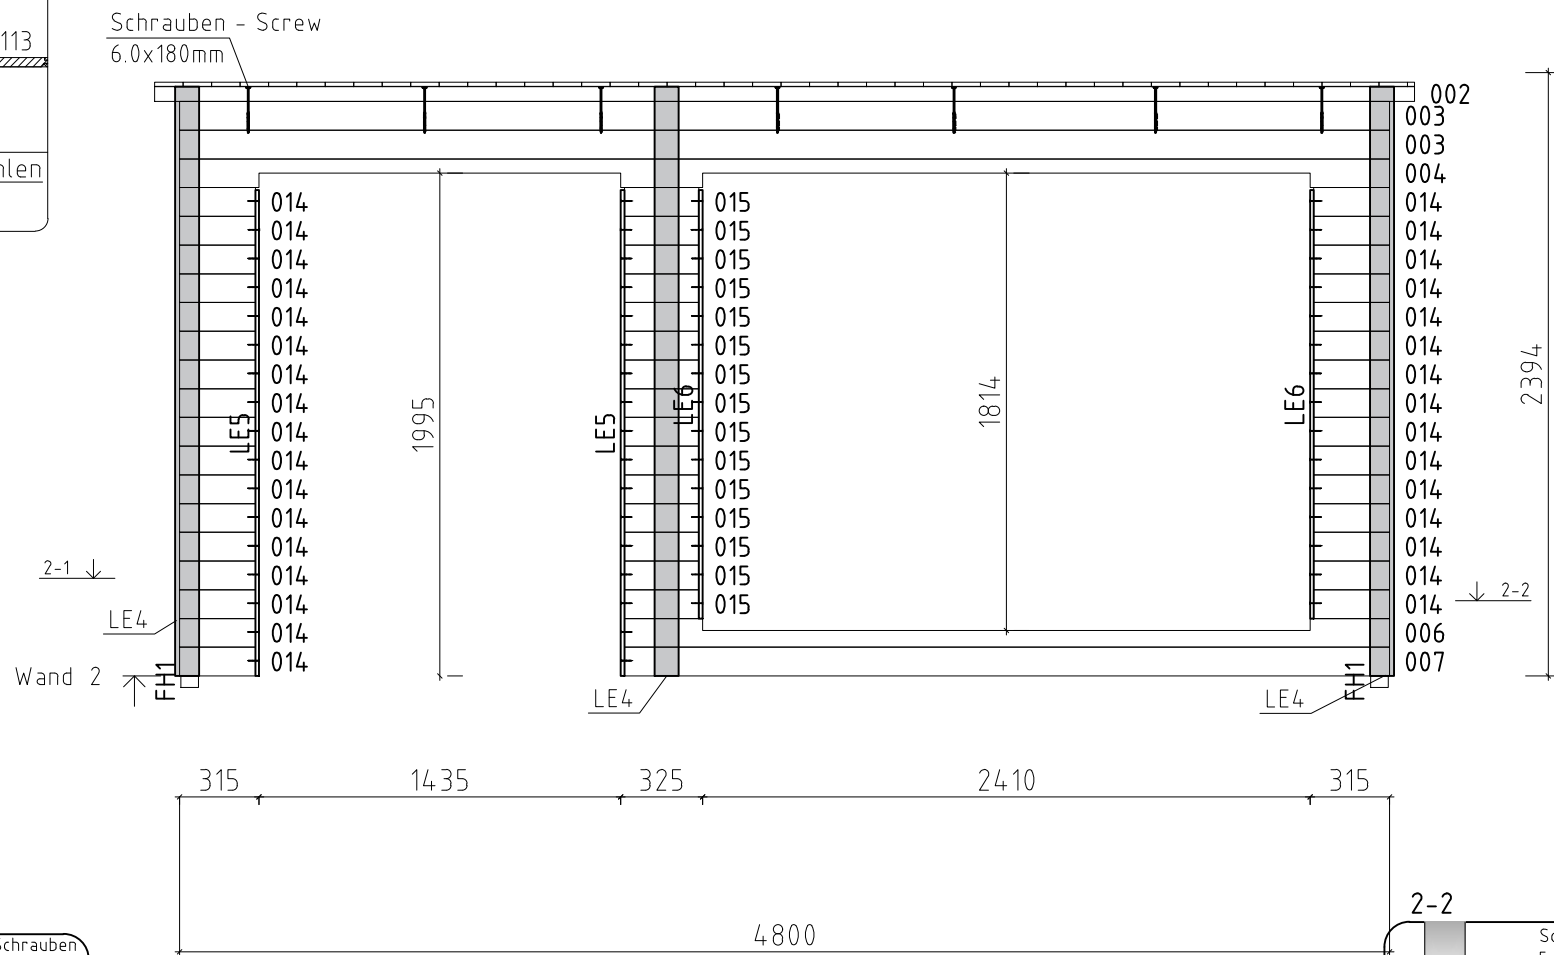

Name				Sauna Nova 220x480__40			
Zeichnung/Drawing			WAND 2		VS40__0324		
Profil/Profile		4.0x11.4		Maßstab/Scale		1:30	
				Druck auf/ Print on		A4	
				Datum/Date		06.07.2026	