

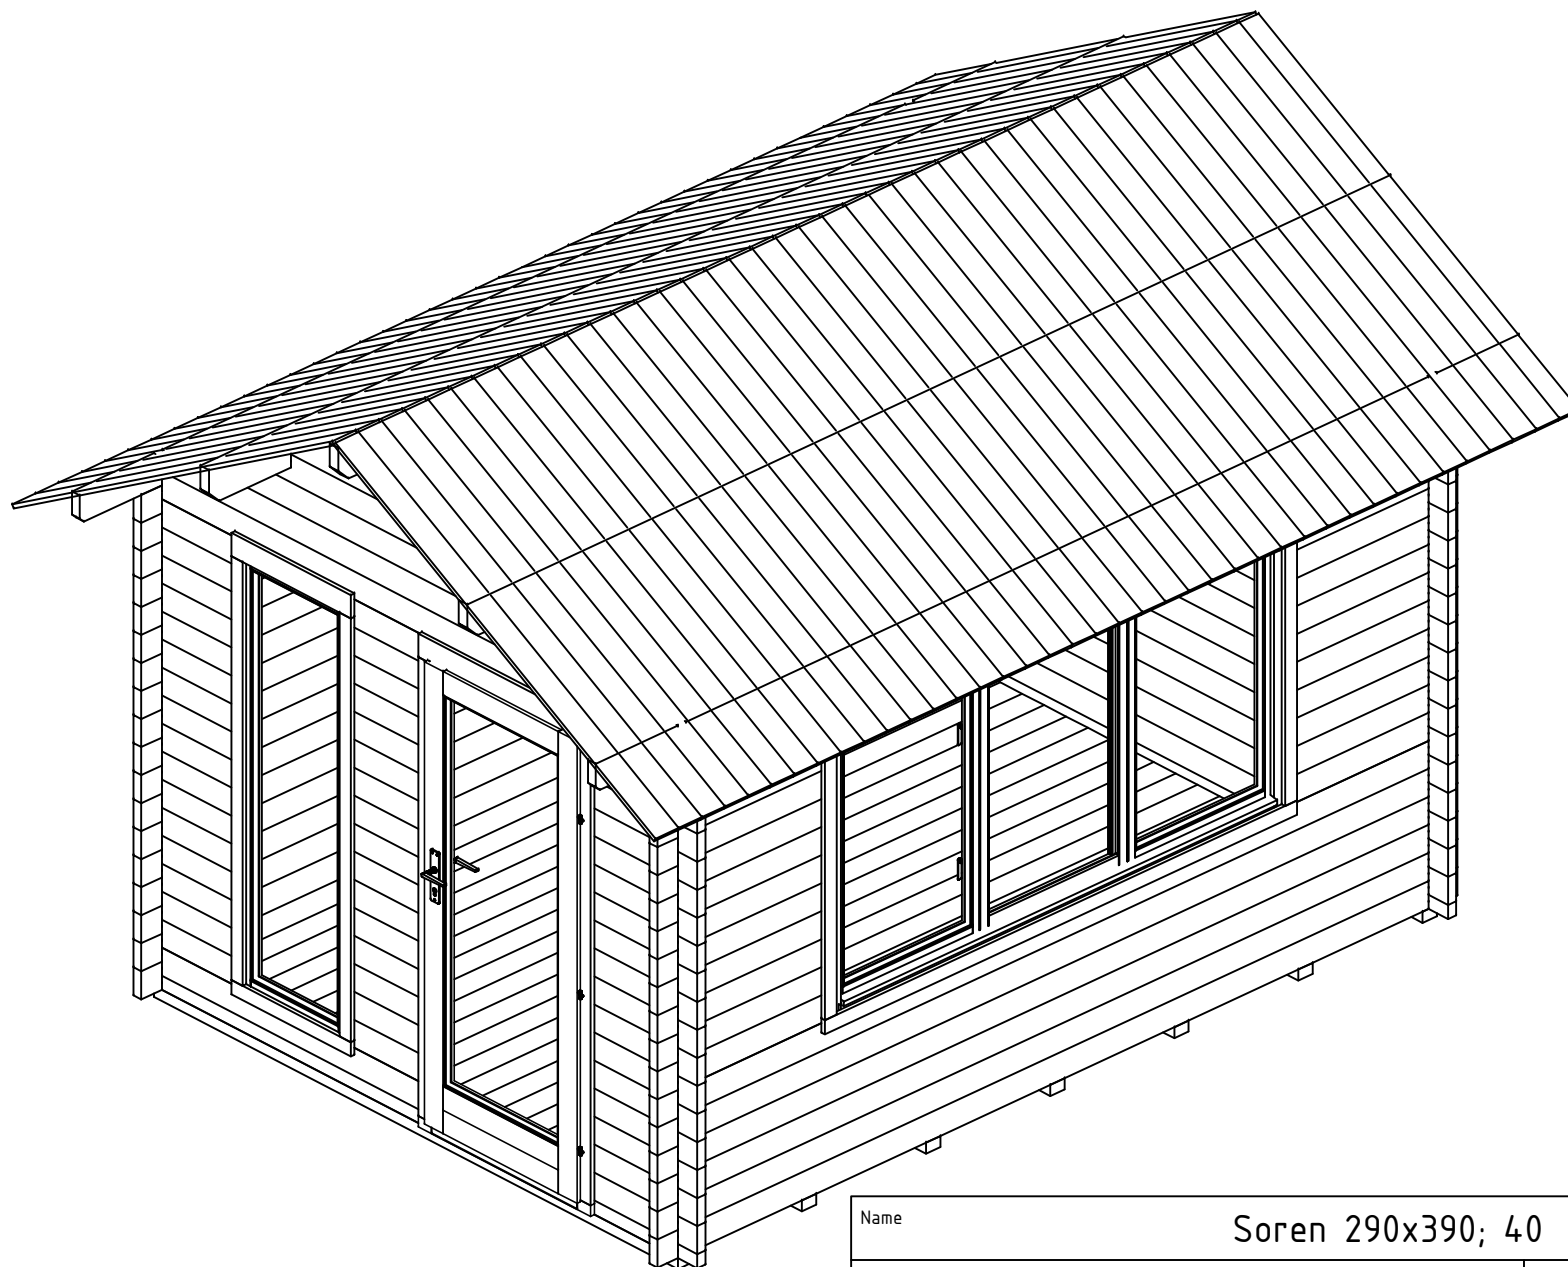
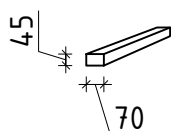
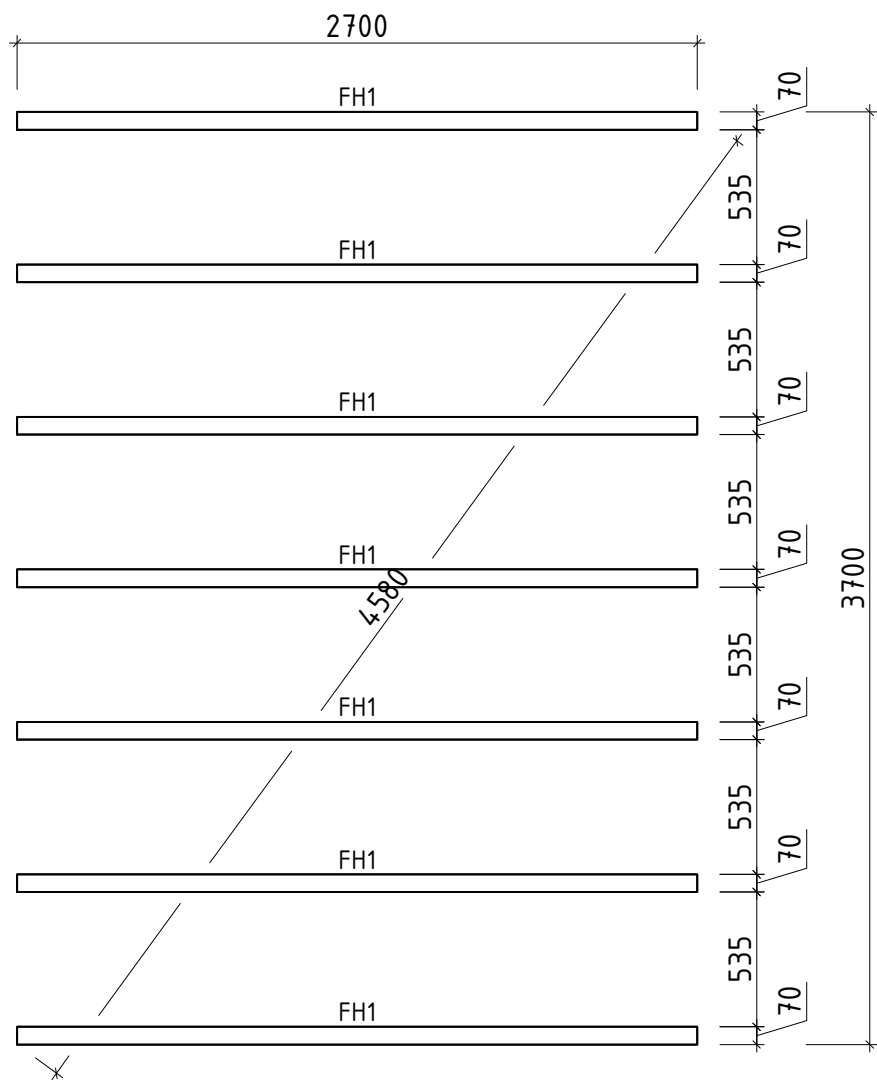
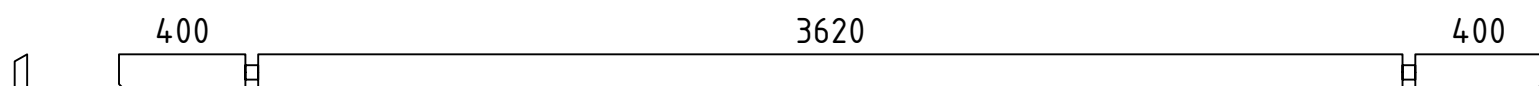
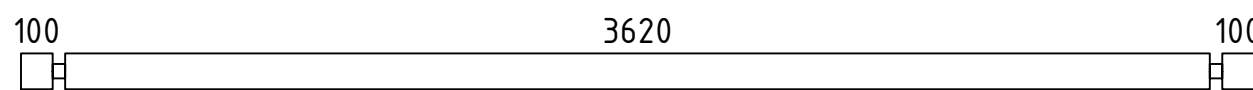
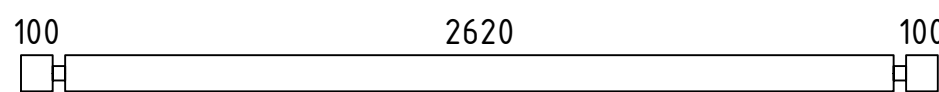
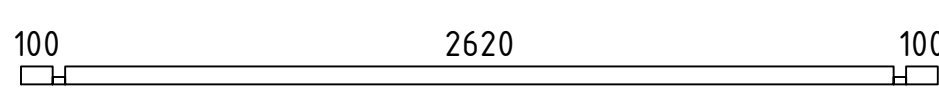
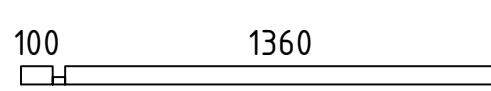
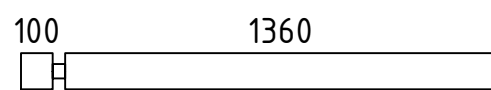
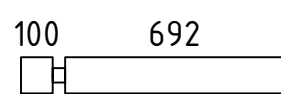
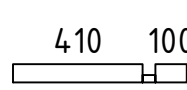
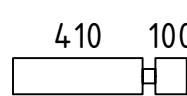
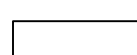
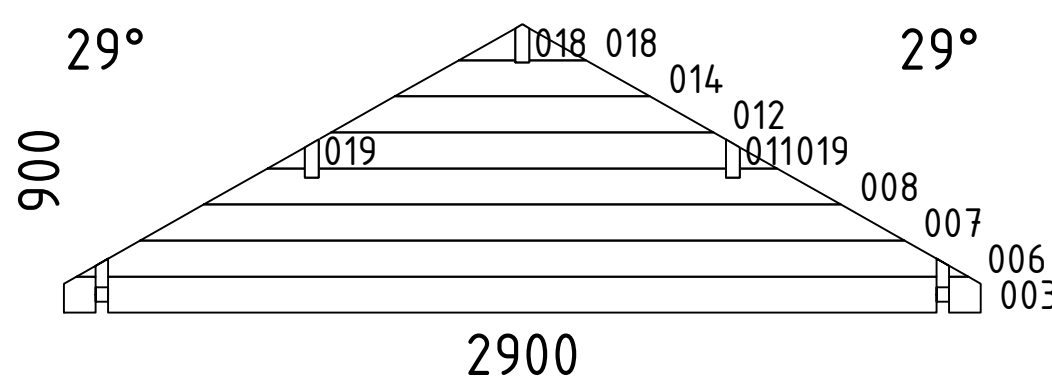
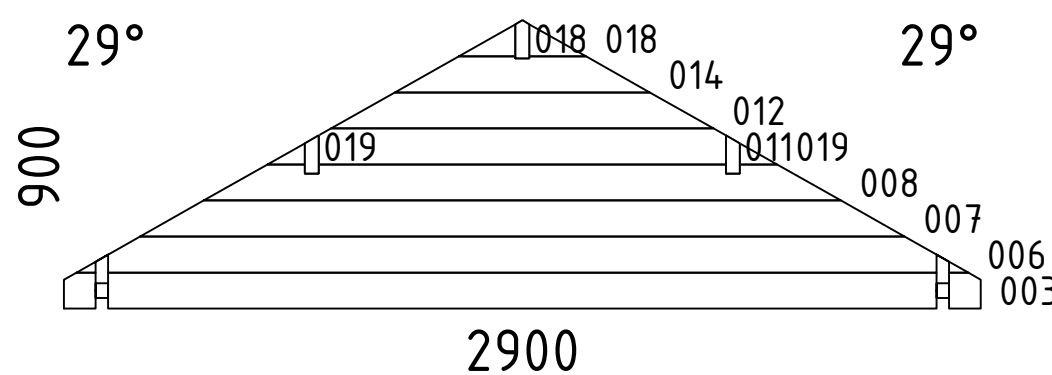
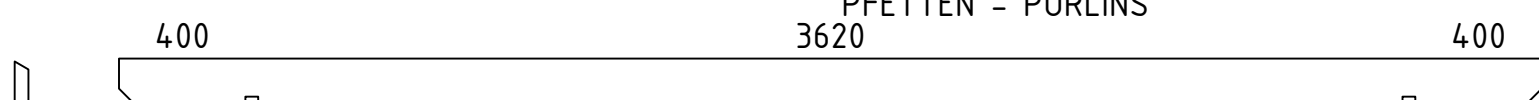
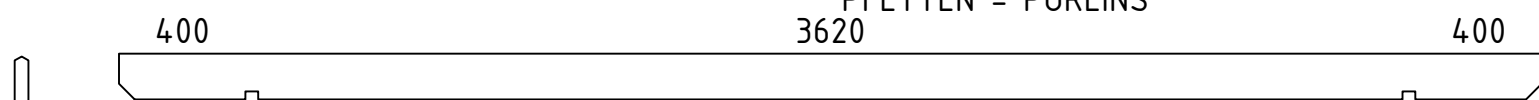















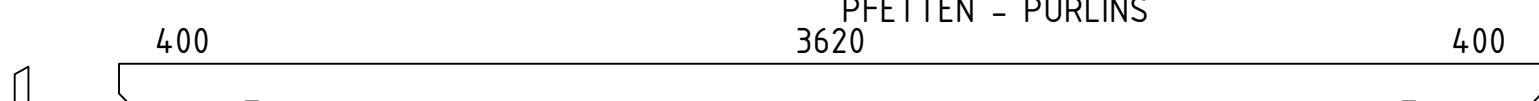


Name		Soren 290x390; 40		
Zeichnung/Drawing		3D		VS40_0338
Profil/Profile	4.0x11.4	Maßstab/Scale	1:30	Druck auf/ Print on A4
		Datum/Date		18.06.2026






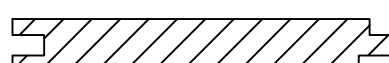


Name Soren 290x390; 40			
Zeichnung/Drawing Lagerholzplan, Foundation beams			VS40_0338
Profil/Profile 4.0x11.4	Maßstab/Scale 1:30	Druck auf/Print on A4	Datum/Date 18.06.2026

Pos	Teileliste/Specification Soren 290x390; 40		Pcs.	Profile (mm)	Length (mm)
001			2	40x114	4500
002			25	40x114	3900
004			17	40x114	2900
005			1	40x57	2900
009			1	40x57	1500
010			1	40x114	1500
013			22	40x114	832
015			1	40x57	550
016			33	40x114	550
017			16	40x114	400
W1-1			1		
W2-1			1		
FH1	FUNDAMENTHOLZ (imprägniert) - FOUNDATION BEAM (impregnated) 		7	70x45	2700
PF1	PFETTEN - PURLINS 		1	44x145	4500
PF2	PFETTEN - PURLINS 		1	44x145	4500
PF3	PFETTEN - PURLINS 		1	44x145	4500
	DACHBRETTER - ROOF BOARDS 		80+1	113x16	1896
	FUSSBODENBRETTER - FLOOR BOARDS 		24+1	113x18	3615
	FUSSBODENLEISTEN - FLOOR STRIPS  ✓			18x40	14,0 lfm/rm
G02-1	GIEBELBRETTER - GABLE BOARDS 18x120 29,5°  ✓		4	18x120	1976
G06-1	GIEBELDECKLEISTEN - GABLE COVER STRIPS 18x58  ✓		4	18x58	1976
Kood	Soren 290x390; 40			Materjal	
				Leht 1/5	

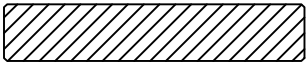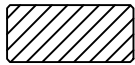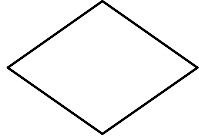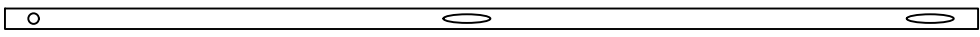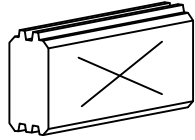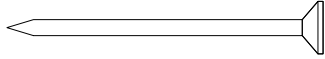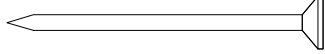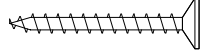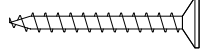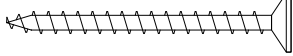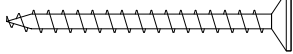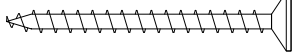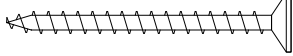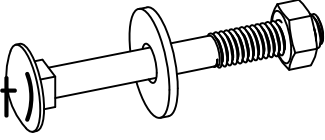
Pos	Teileliste/Specification Soren 290x390; 40			Pcs.	Profile (mm)	Length (mm)
T01-1	TRAUFENBRETTER - EAVES BOARDS 18x95			2	18x95	4500
T06-1	TRAUFENLEISTEN - EAVES STRIPS 18x40	 ✓			18x40	9,0 lfm/rm
GS	GIEBELSEGMENT - GABLE DIAMOND			2		
SM-1	Sturmleisten - Storm reinforcement			4	18x40	2052
SH	SCHLAGHÖLZER - MOUNTING PIECES			3		
NG2 550	NÄGEL - NAILS 2.5x50 Dachbretter - Roof boards			480		
NG2 550	NÄGEL - NAILS 2.5x50 Fussbodenbretter - Floor boards			336		
SR3 030	Schrauben - Screws 3.0x30 Fussbodenleisten - Floor strips			28		
SR3 030	Schrauben - Screws 3.0x30 Traufenleisten - Eaves strips			18		
SR3 545	Schrauben - Screws 3.5x45 Giebelbretter - Gable boards			20		
SR3 545	Schrauben - Screws 3.5x45 Giebeldeckleisten - Gable cover strips			20		
SR3 545	Schrauben - Screws 3.5x45 Giebelsegment - Gable diamond			4		
SR3 545	Schrauben - Screws 3.5x45 Traufenbretter - Eaves boards			22		
SS024	Schloßschrauben - Wood bolts M8x70 Mutter - Nut M8 U-Scheibe - Washer Ø25 (für Sturmleisten - storm reinforcement)			12		
	✓ - Bitte selber anpassen (falls nötig)! / Cut into length on site (if needed)!					
Kood Soren 290x390; 40			Materjal			Leht 2/5

Pos	Teileliste/Specification Soren 290x390; 40			Pcs.	Profile (mm)	Length (mm)	
	FENSTER/WINDOW 540x1764 W3-S40F-0XT-05401764 Q3 W123-FT 540 1764 Fixed/ Fest/ Fikseeritud double-pane tempered glass gehärtete ISO Glas 2-fach 2x klaaspakett, karastatud			1			
WL-1	Rain strips - Wasserleisten - Vihmaliistud 36x134				1	36x134	624
SR40 60-01	4.0x60	Rain strip - Wasserleiste - Vihmaliist			2		

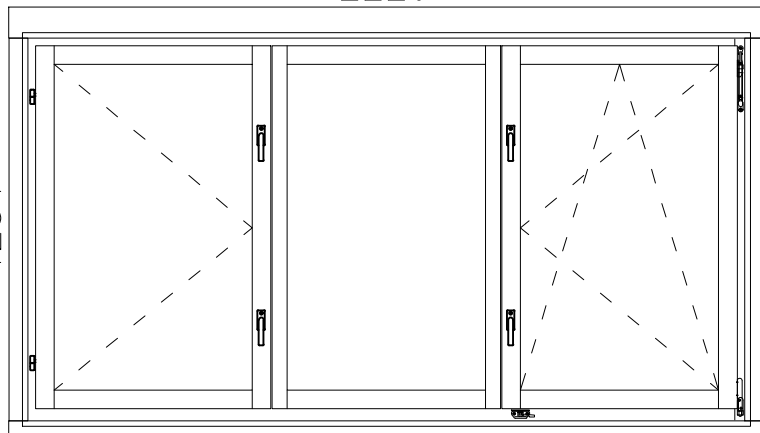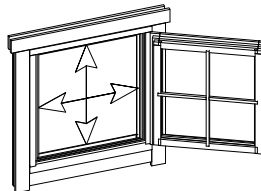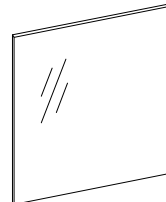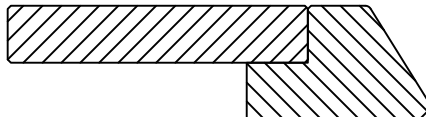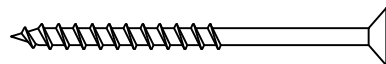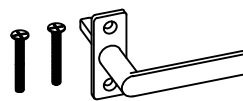Pos	Teileliste/Specification Soren 290x390; 40			Pcs.	Profile (mm)	Length (mm)	
	FENSTER/WINDOW 2226x1204 W3-T40P-0XT-22261204 Q3 W302-PT 2226 1204  Right handed / DIN rechts / paremakäeline Clear opening/ durchgangsmaß/ ava suurus 696×1081mm  double-pane tempered glass gehärtete ISO Glas 2-fach 2x klaaspakett, karastatud  <td>1</td> <td></td> <td></td>			1			
WL-2	Rain strips - Wasserleisten - Vihmaliistud 36x134				1	36x134	2310
SR40 60-01	4.0x60 Rain strip - Wasserleiste - Vihmaliist				5		
AL-Q 2-Q3	Q2-Q3 Window handle - Fenstergriff - Aknalink				4		


Pos	Teileliste/Specification Soren 290x390; 40			Pcs.	Profile (mm)	Length (mm)	
	TÜR/DOOR 840x1945 D3-S40R-0XT-08401945 Q3 D102-RT 840 1945 Right handed / DIN rechts / paremakäeline Clear opening/ durchgangsmaß/ ava suurus 752x1857mm double-pane tempered glass gehärtete ISO Glas 2-fach 2x klaaspakett, karastatud <td>1</td> <td></td> <td></td>			1			
WL-3	Rain strips - Wasserleisten - Vihmaliistud 36x134				1	36x134	890
SR40 60-01	4.0x60 Rain strip - Wasserleiste - Vihmaliist				3		
UL-Q 2-Q3	Q2-Q3 Door handle - Türgriff - Ukselink				1		
LS-Q4	Q4 Cylinder lock - Zylinderschloss - Lukusüdamik				1		

Vihmaliist / Rain strip / Wasserleiste

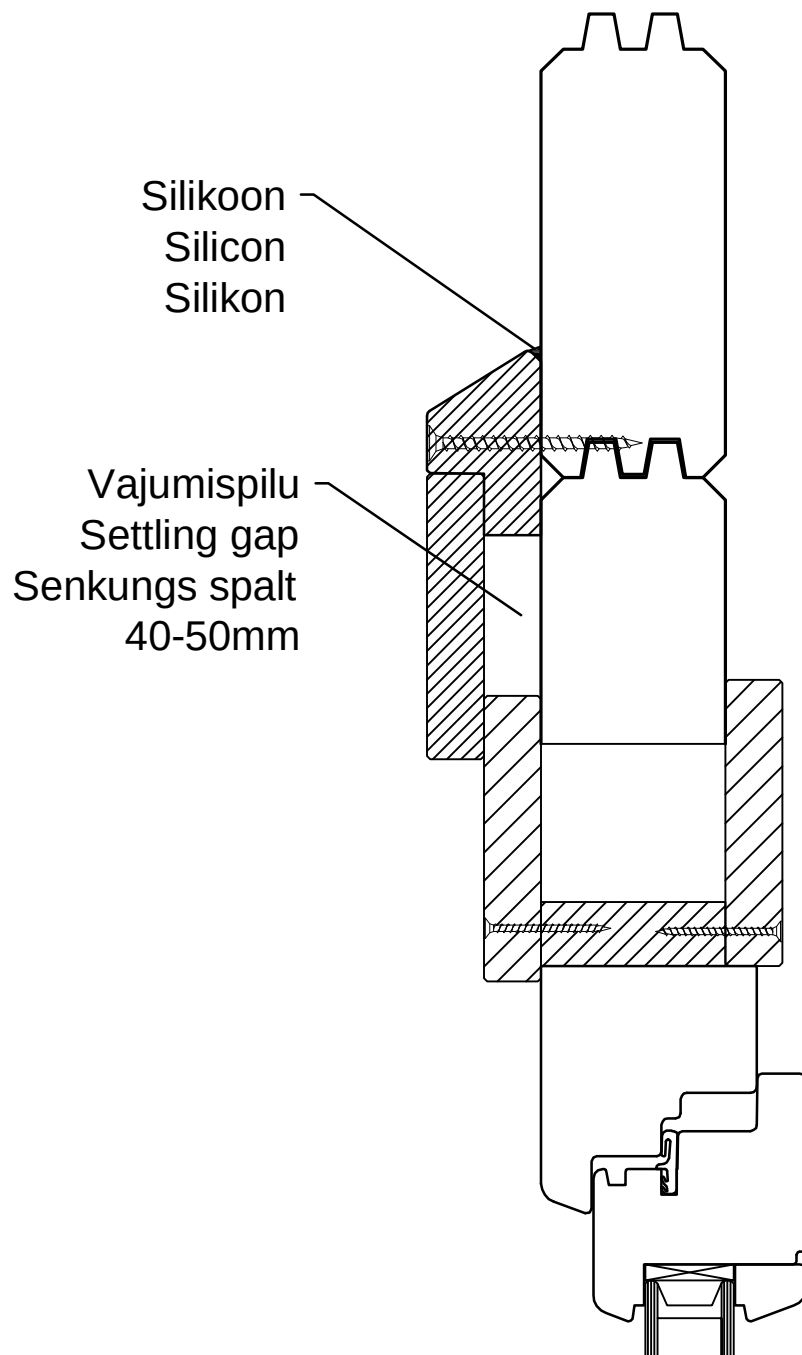


NB!






- Monteerida juhul kui ese on välja toodud maja spetsifikatsioonis!
- Install only if the item is listed in the house specification!
- Nur montieren wenn die Leiste in der Teileliste gezeigt ist!

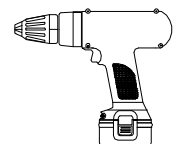

Uks	Q2-Q3	-	koostamisjuh
Door	Q2-Q3	-	assembly instructions
Tür	Q2-Q3	-	Montageanleitung


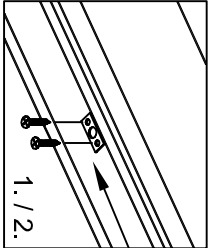


Ø8-10

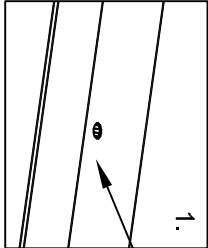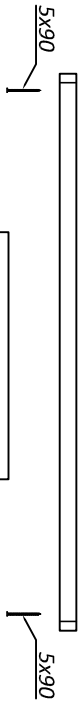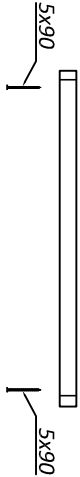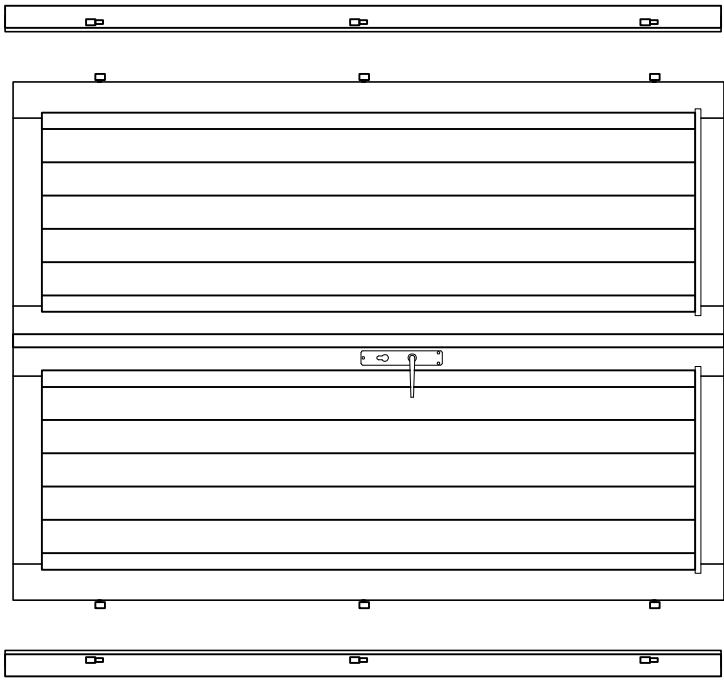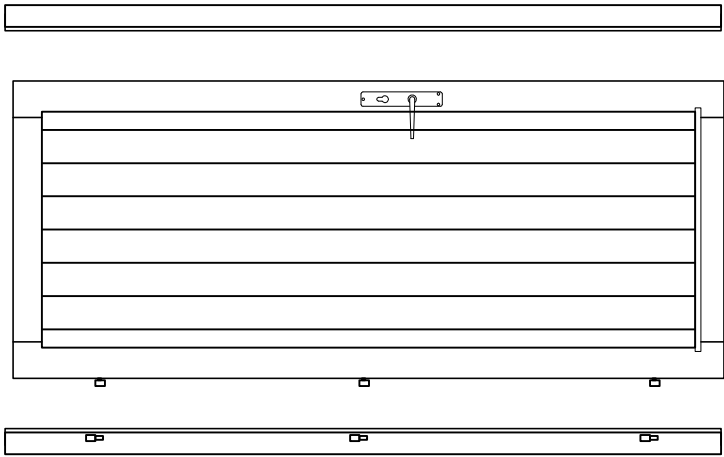


Ø8-10


*Kui ühepoolne uks ei ole kokku pandud!
 *When single door is not assembled!
 *Wenn Einzeltür ist nicht zusammengebaut!

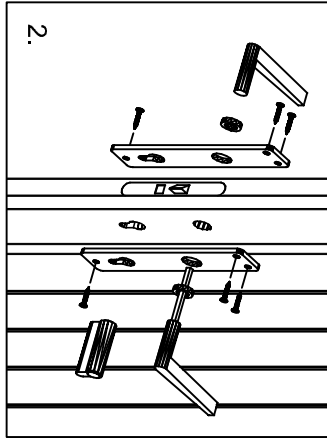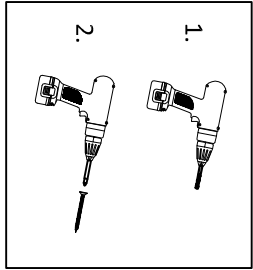

*Kui hinged ei ole paigaldatud!
 *When hinges are not attached!
 *Wenn Scharniere sind nicht angebracht!

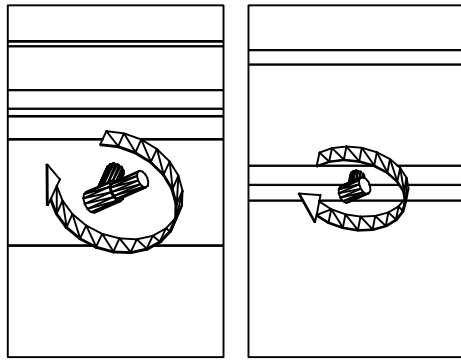


Rain strip / Wasserleiste / Vihmaliist

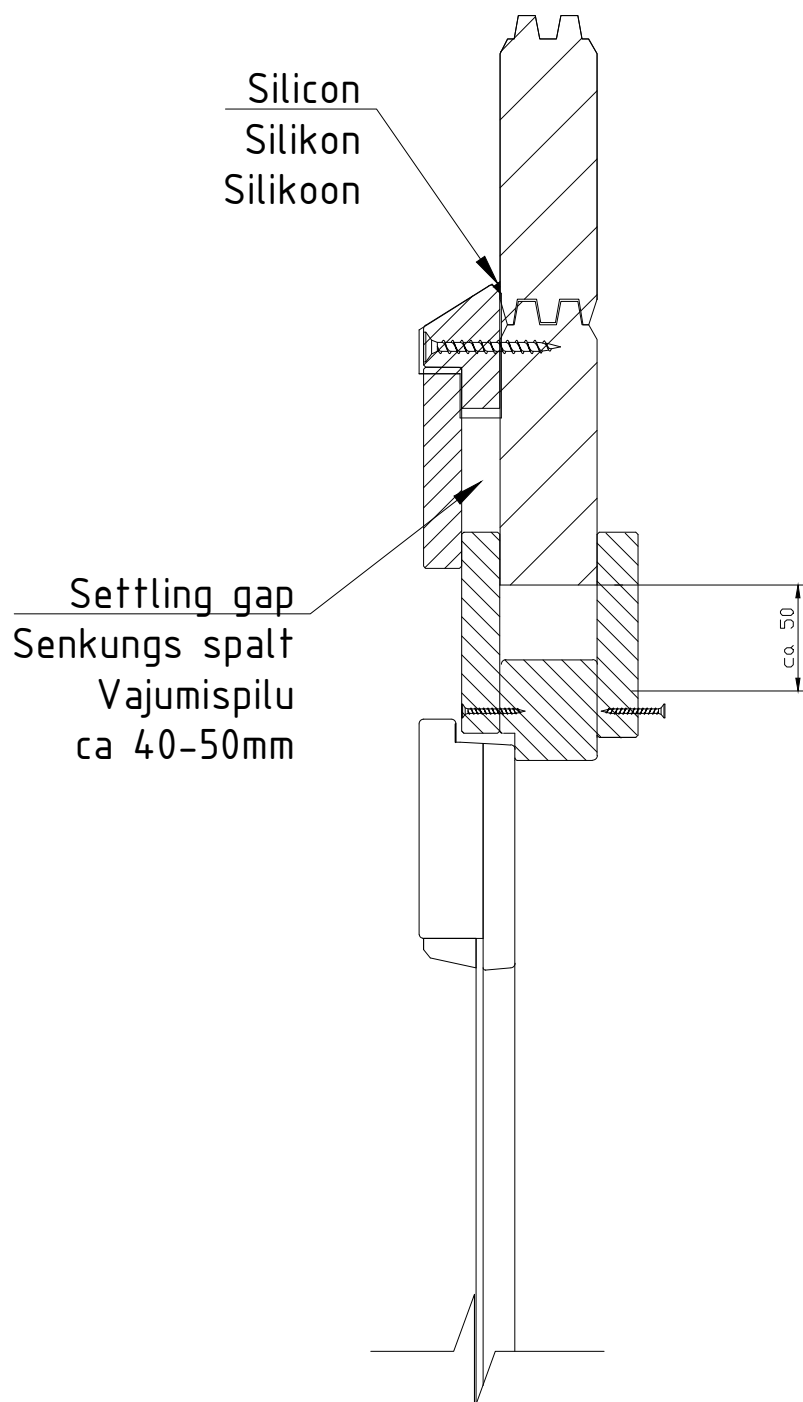


NB!

- Install only if the item is listed in the house specification!
- Nur montieren wenn die Leiste in der Teileliste gezeigt ist!
- Monteerida juhul, kui liist on välja toodud maja spetsifikatsioonis!

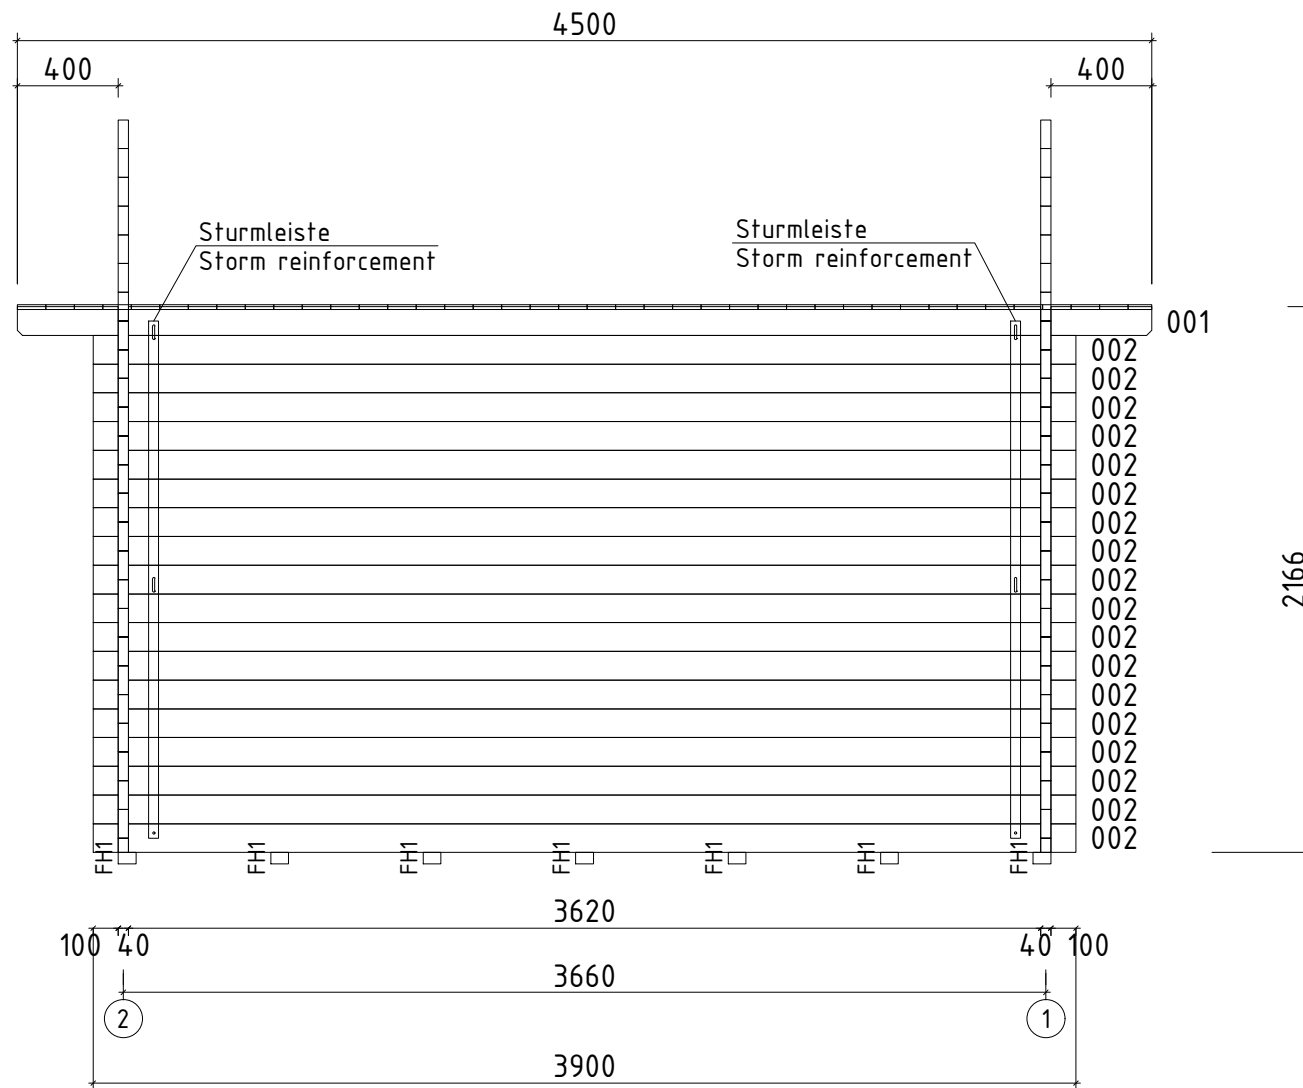


Name				Soren 290x390; 40			
Zeichnung/Drawing			WAND/WALL A			VS40_0338	
Profil/Profile		4.0x11.4		Maßstab/Scale		1:30	
				Druck auf/ Print on		A4	
				Datum/Date		17.06.2026	


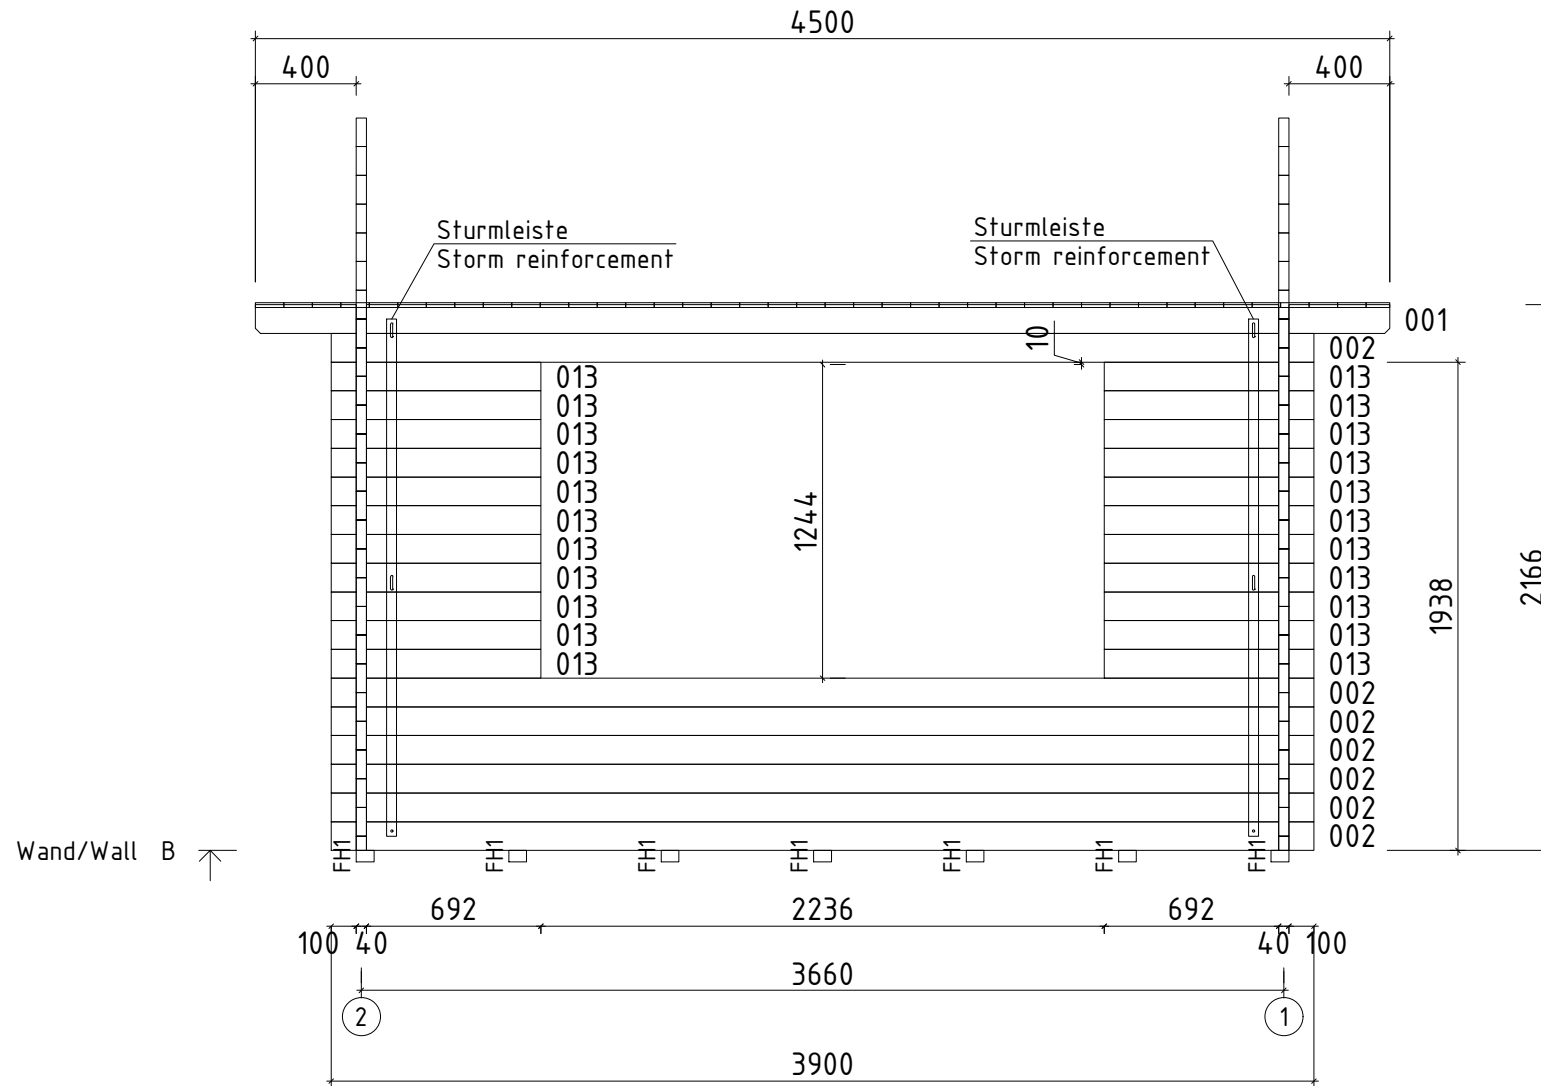


Name	Soren 290x390; 40		
Zeichnung/Drawing	WAND/WALL B		VS40_0338
Profil/Profile	4.0x11.4	Maßstab/Scale	1:30
		Druck auf / Print on	A4
		Datum/Date	17.06.2026

-
- A diagram showing a rectangular box with a diagonal line passing through it. Two arrows point towards the box from the left, and one arrow points away from the box towards the right, suggesting a process flow or transformation.

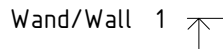

Name		Soren 290x390; 40					
Zeichnung/Drawing		WAND/WALL 1		VS40_0338			
Profil/Profile	4.0x11.4	Maßstab/Scale	1:30	Druck auf/ Print on	A4	Datum/Date	17.06.2026

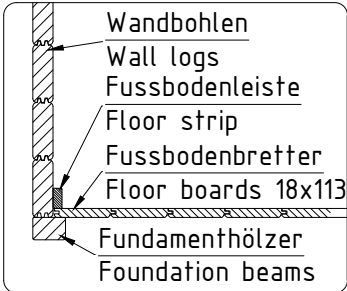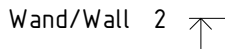

Name				Soren 290x390; 40			
Zeichnung/Drawing			WAND/WALL 2			VS40_0338	
Profil/Profile		4.0x11.4		Maßstab/Scale		1:30	
				Druck auf/ Print on		A4	
				Datum/Date		17.06.2026	